

A - PRAIA NORTE

LOCALIZAÇÃO DOS ATIVOS



LEGENDA

 LOCALIZAÇÃO DO ATIVO

PTP: POÇO TUBULAR PROFUNFO

RAP: RESERVATÓRIO APOIADO

UTS: UNIDADE DE TRATAMENTO SIMPLIFICADO

 PERÍMETRO URBANO

REL: RESERVATÓRIO ELEVADO

ETA: ESTAÇÃO DE TRATAMENTO DE ÁGUA

RSE: RESERVATÓRIO SEMI-ENTERRADO



B - MICROLOCALIZAÇÃO

PTP 04 - COORDENADAS: -5.4457415124758635, -47.78933996201325



C - VISTORIA NO LOCAL

PTP 04 - COORDENADAS: -5.4457415124758635, -47.78933996201325



CONTRATADA:

VVRGROUP Engenharia e Gestão de Ativos
Imobiliários Ltda.
CNPJ: 37.571.359/0001-29

RESPONSÁVEL TÉCNICO:

Vitor Vinicius Rodrigues de Matos
Engenheiro Civil e Arquiteto Urbanista
CREA n° 241924725-6 CAU n° A269556-1

ENDEREÇO:

Município de Praia Norte, Tocantins, PTP 04

CONTRATANTE:

Hidro Forte Saneamento

PRANCHA:

LOCALIZAÇÃO PTP 04

CONTEÚDO DA PRANCHA:

Localização do PTP 04

Nº RRT:

Data: 11/09/2025


Escala: Indicada

Nº Prancha:


01/ 04

ACESSAR ARQUIVOS



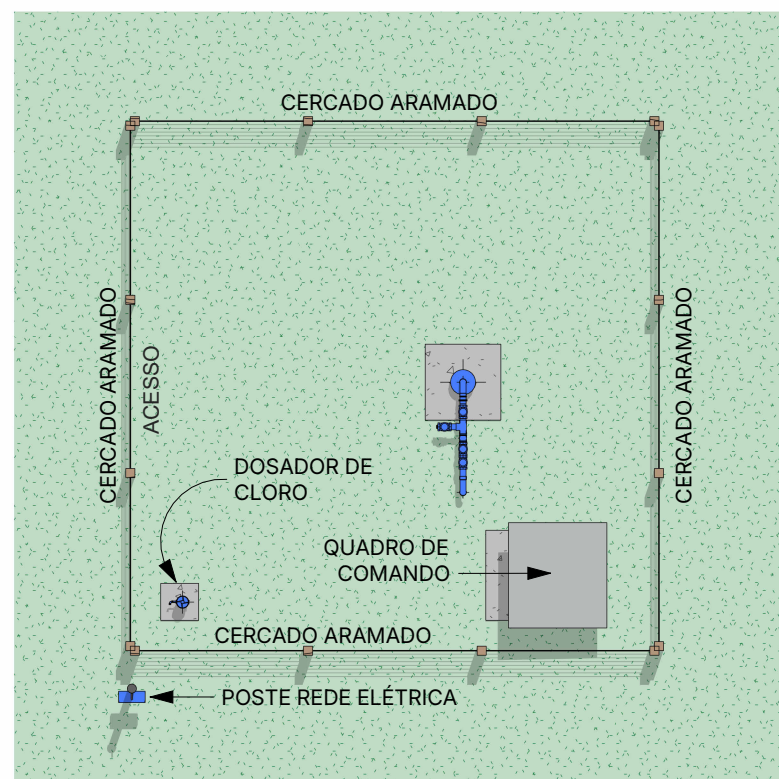


1 Planta Baixa Layout
Escala 1 : 100

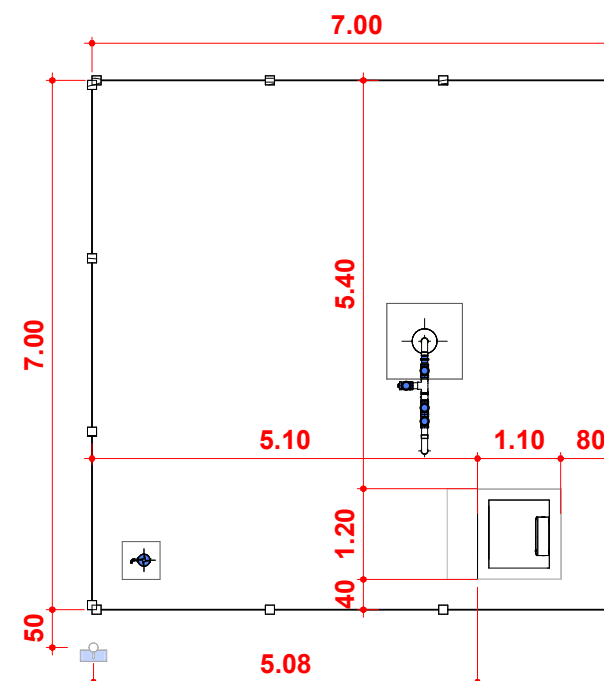


2 Planta Baixa Técnica
Escala 1 : 100





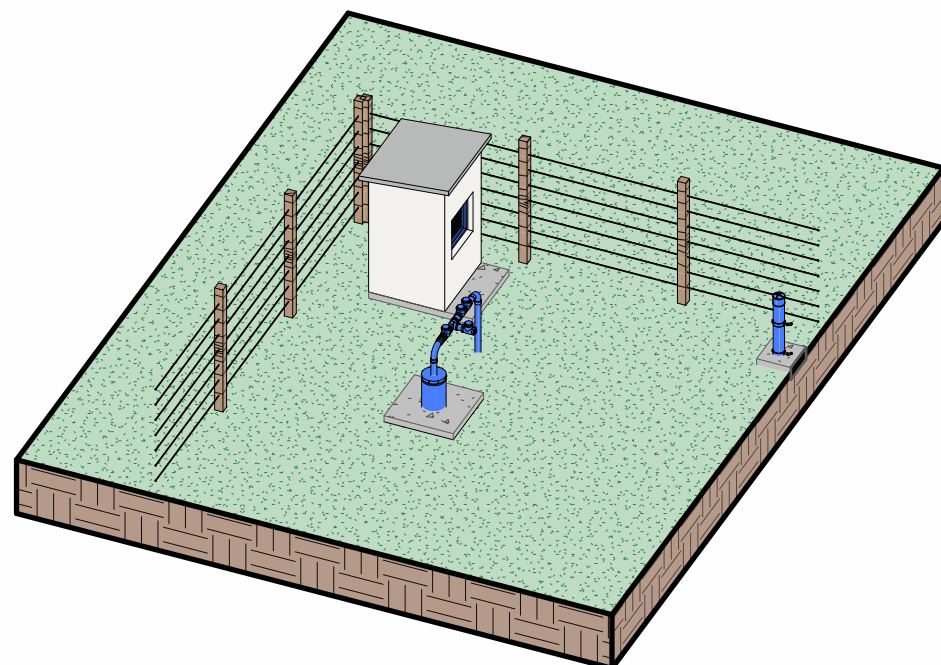


1 **Perspectiva PTP 04**
Escala

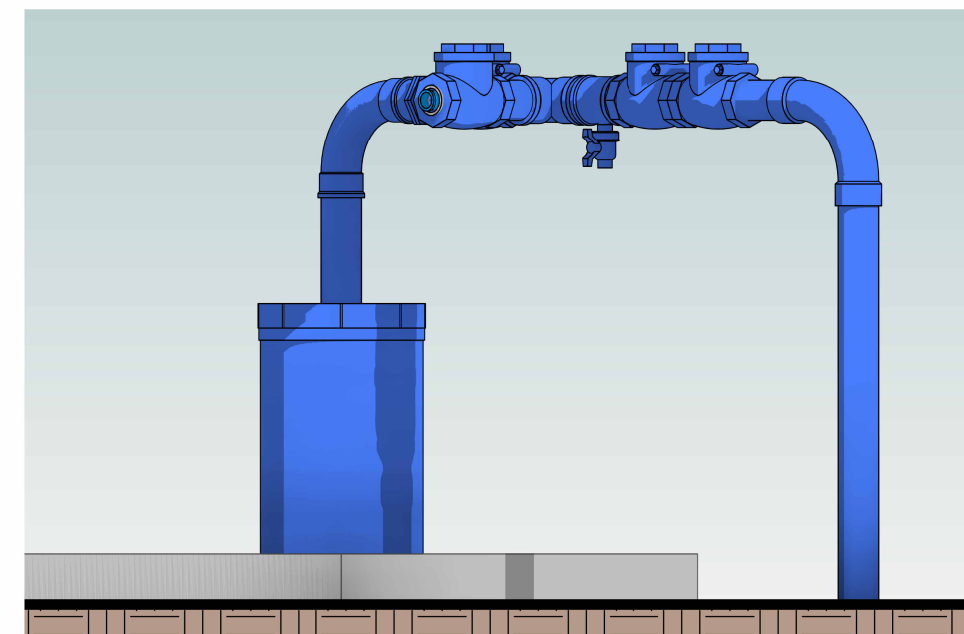

2 **ELEVAÇÃO, CAVALETE PTP 04**
Escala 1 : 15

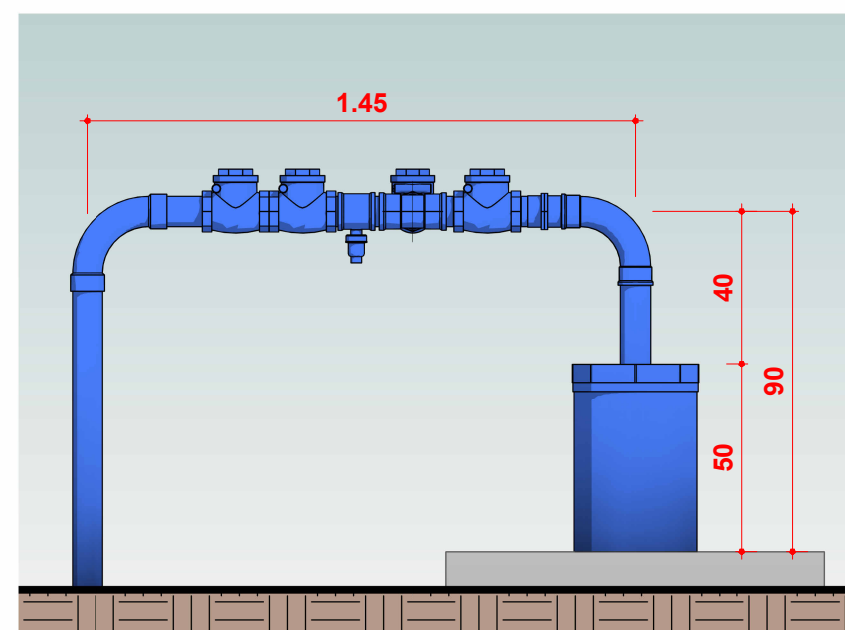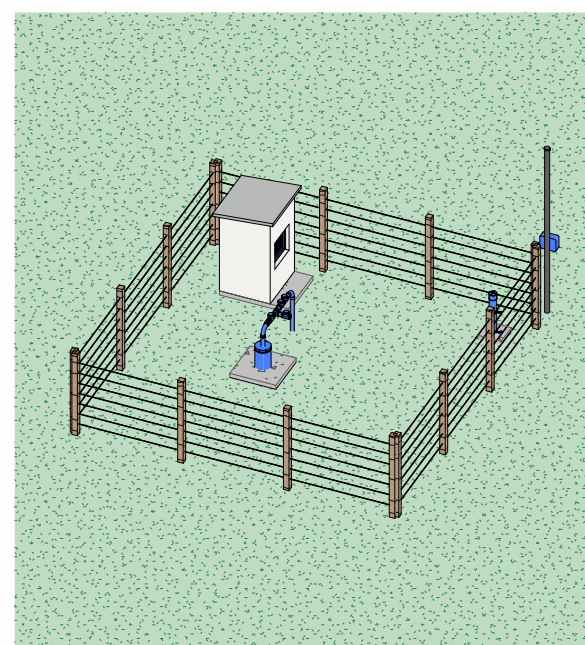

4 **Cavalete PTP 04**
Escala 1 : 20

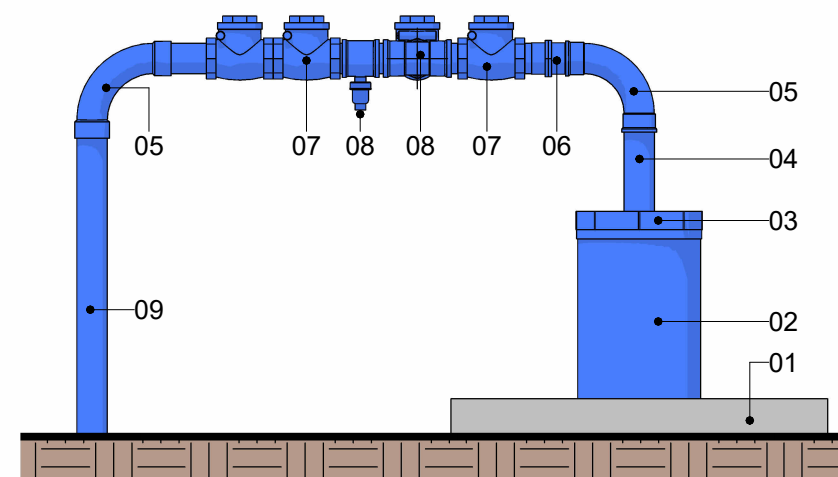

- LEGENDA**
1. Base de Concreto
 2. Tubo de Revestimento
 3. Tampa de Vedação
 4. Tubo Ø77mm
 5. Curva
 6. União/Conexão
 7. Válvula de retenção
 8. Derivação com registro
 9. Tubulação de saída Ø77mm

5 **Cavalete PTP 04**
Escala 1 : 20



CONTRATADA:
VVRGROUP Engenharia e Gestão de Ativos Imobiliários Ltda.
CNPJ: 37.571.359/0001-29

RESPONSÁVEL TÉCNICO:
Vitor Vinicius Rodrigues de Matos
Engenheiro Civil e Arquiteto Urbanista
CREA nº 241924725-6 CAU nº A269556-1

ENDEREÇO:
Município de Praia Norte, Tocantins, PTP 04

CONTRATANTE:
Hidro Forte Saneamento

PRANCHA:
DETALHAMENTO PTP 04

CONTEÚDO DA PRANCHA:
Levantamento cavalete do PTP 04


Nº RRT:

Data: 11/09/2025
Escala: Indicada

Nº Prancha:
03/ 04

ACESSAR ARQUIVOS



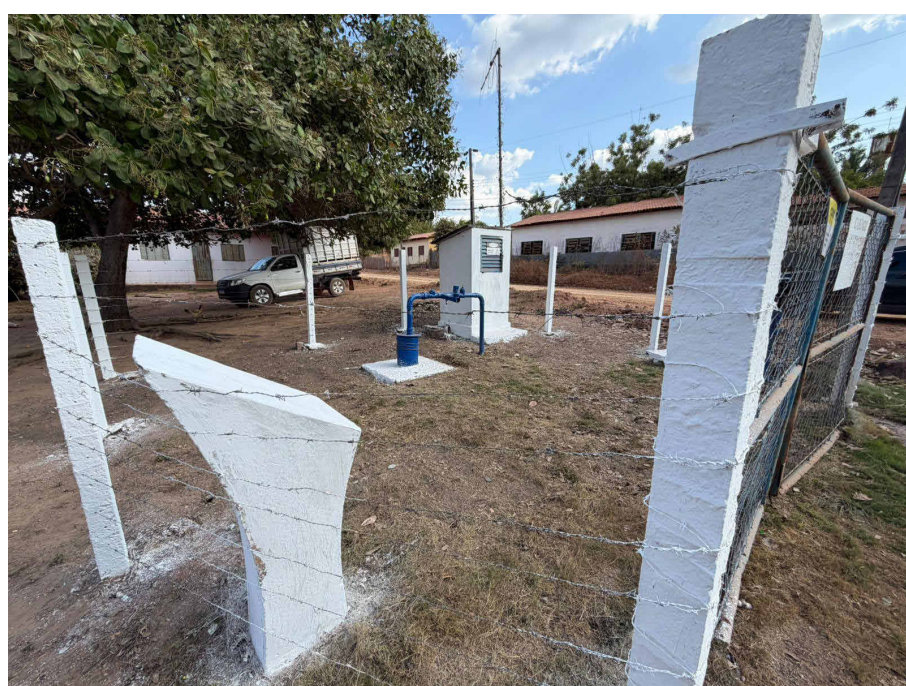

VVR GROUP
ENGENHARIA E GESTÃO
DE ATIVOS IMOBILIÁRIOS

CONTRATADA:
VVRGROUP Engenharia e Gestão de Ativos
Imobiliários Ltda.
CNPJ: 37.571.359/0001-29

RESPONSÁVEL TÉCNICO:
Vitor Vinicius Rodrigues de Matos
Engenheiro Civil e Arquiteto Urbanista
CREA nº 241924725-6 CAU nº A269556-1

ENDEREÇO:
Município de Praia Norte, Tocantins, PTP 04

CONTRATANTE:
Hidro Forte Saneamento

PRANCHA:
REGISTROS FOTOGRÁFICOS

CONTEÚDO DA PRANCHA:
Registros Fotográficos do PTP 04

Nº RRT:

Data: 11/09/2025
Escala: Indicada

Nº Prancha:
04/ 04

[ACESSAR ARQUIVOS](#)

