

A - PRAIA NORTE

LOCALIZAÇÃO DOS ATIVOS



LEGENDA

 LOCALIZAÇÃO DO ATIVO

PTP: POÇO TUBULAR PROFUNFO

RAP: RESERVATÓRIO APOIADO

UTS: UNIDADE DE TRATAMENTO SIMPLIFICADO

 PERÍMETRO URBANO

REL: RESERVATÓRIO ELEVADO


ETA: ESTAÇÃO DE TRATAMENTO DE ÁGUA

RSE: RESERVATÓRIO SEMI-ENTERRADO



B - MICROLOCALIZAÇÃO

PTP 01 - COORDENADAS: -5.3976216471619285, -47.811167876385255

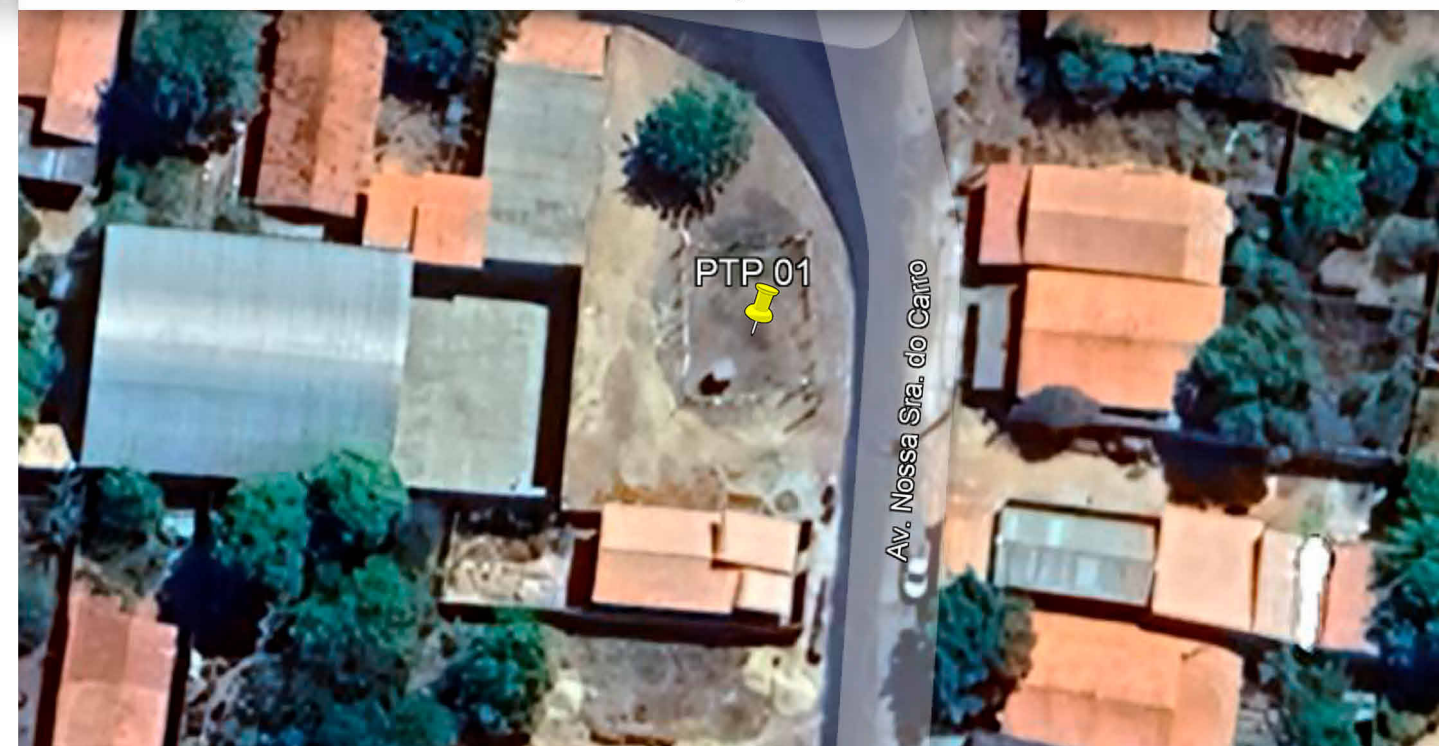

C - VISTORIA NO LOCAL

PTP 01 - COORDENADAS: -5.3976216471619285, -47.811167876385255



CONTRATADA:

VVRGROUP Engenharia e Gestão de Ativos
Imobiliários Ltda.
CNPJ: 37.571.359/0001-29

RESPONSÁVEL TÉCNICO:

Vitor Vinicius Rodrigues de Matos
Engenheiro Civil e Arquiteto Urbanista
CREA nº 241924725-6 CAU nº A269556-1

ENDEREÇO:

Município de Praia Norte, Tocantins, PTP 01

CONTRATANTE:

Hidro Forte Saneamento

PRANCHA:

LOCALIZAÇÃO PTP 01

CONTEÚDO DA PRANCHA:

Localização do PTP 01


Nº RRT:

ACESSAR ARQUIVOS


Data: 11/09/2025
Escala: Indicada

Nº Prancha:
01/ 04



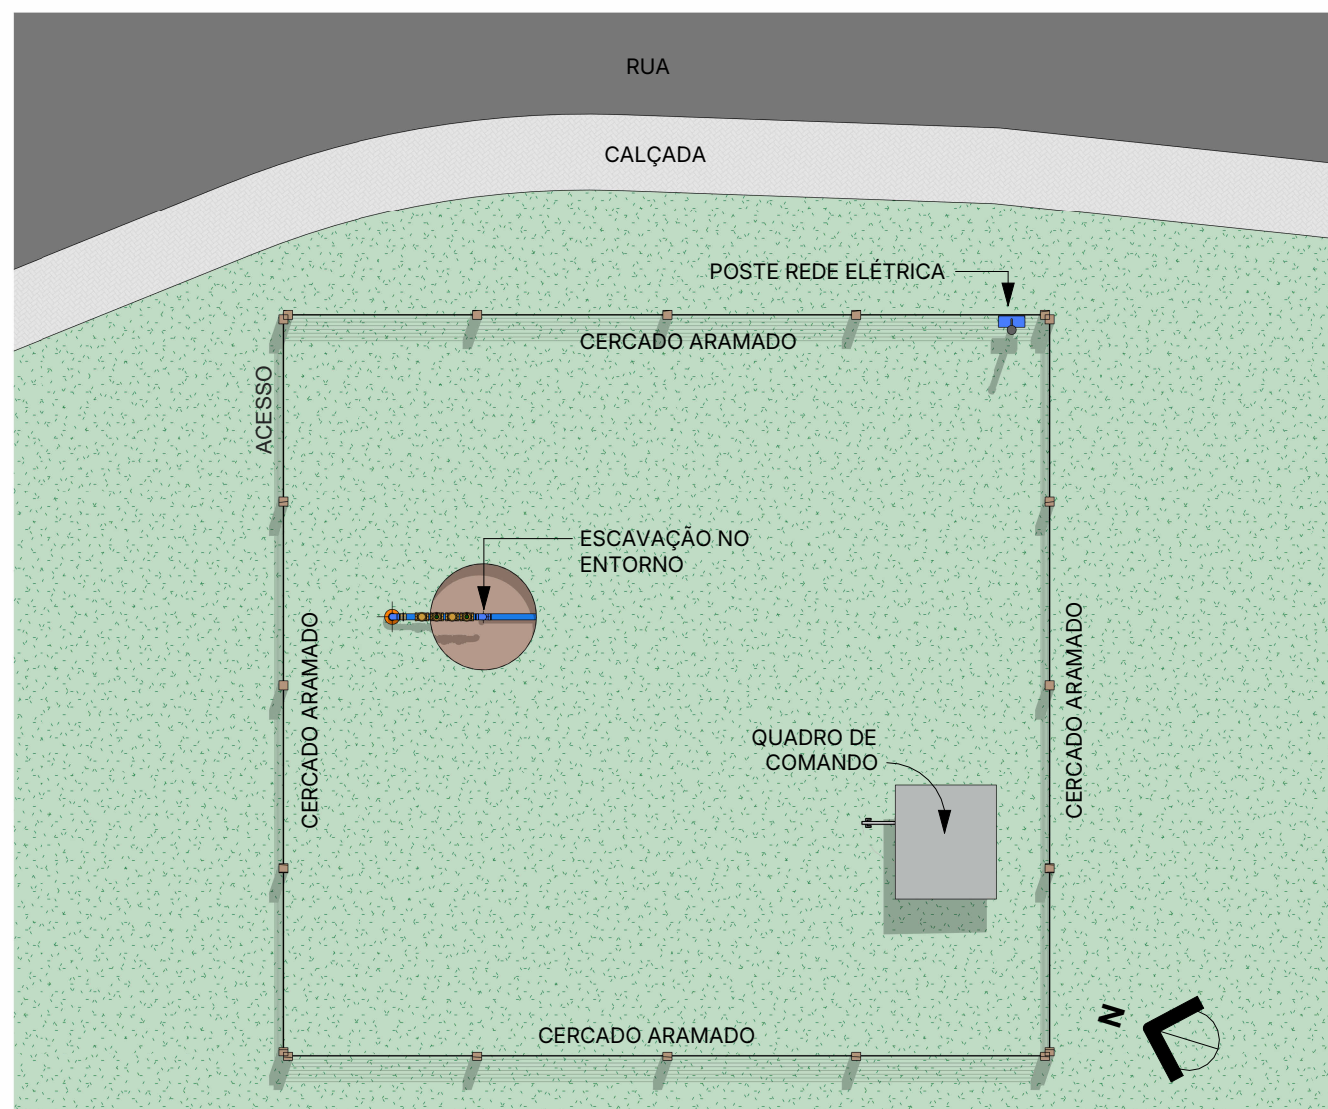


1 Planta Baixa Layout
Escala 1 : 100

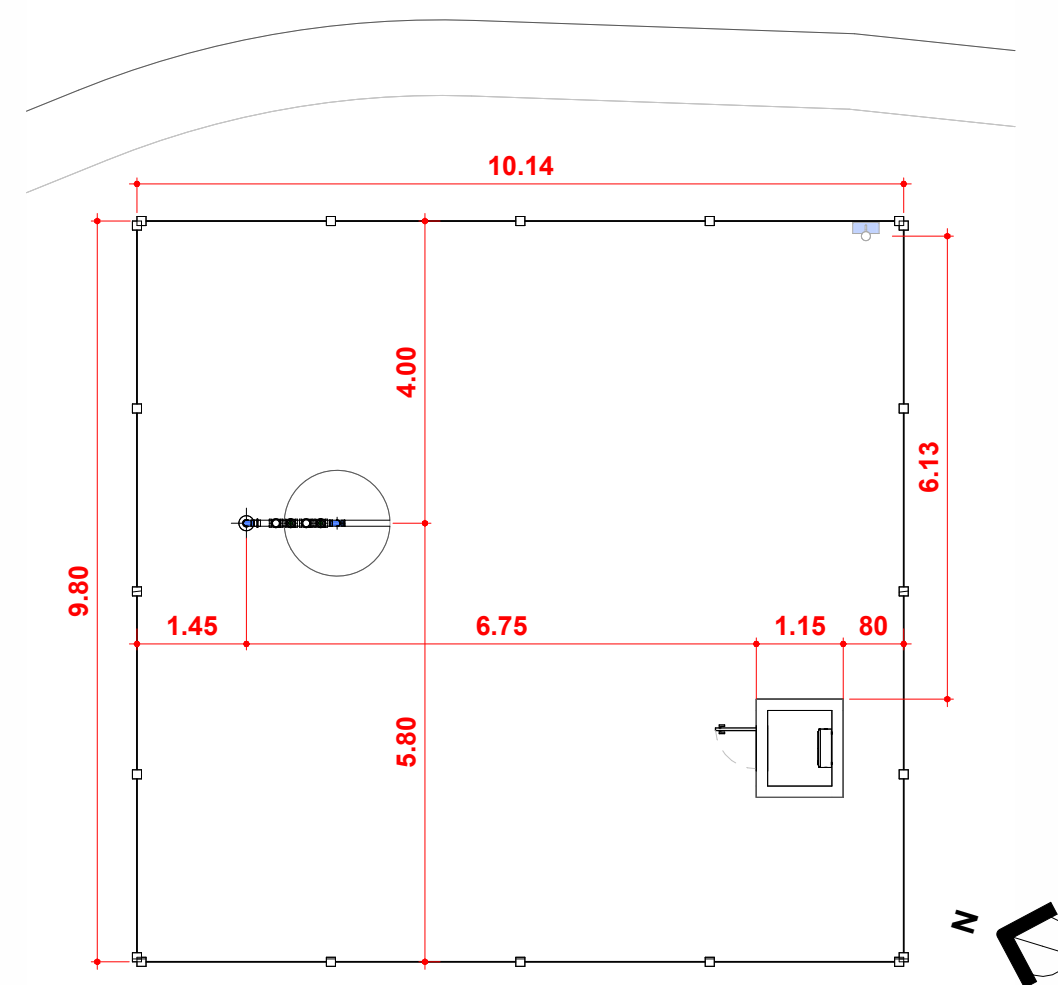


2 Planta Baixa Técnica
Escala 1 : 100





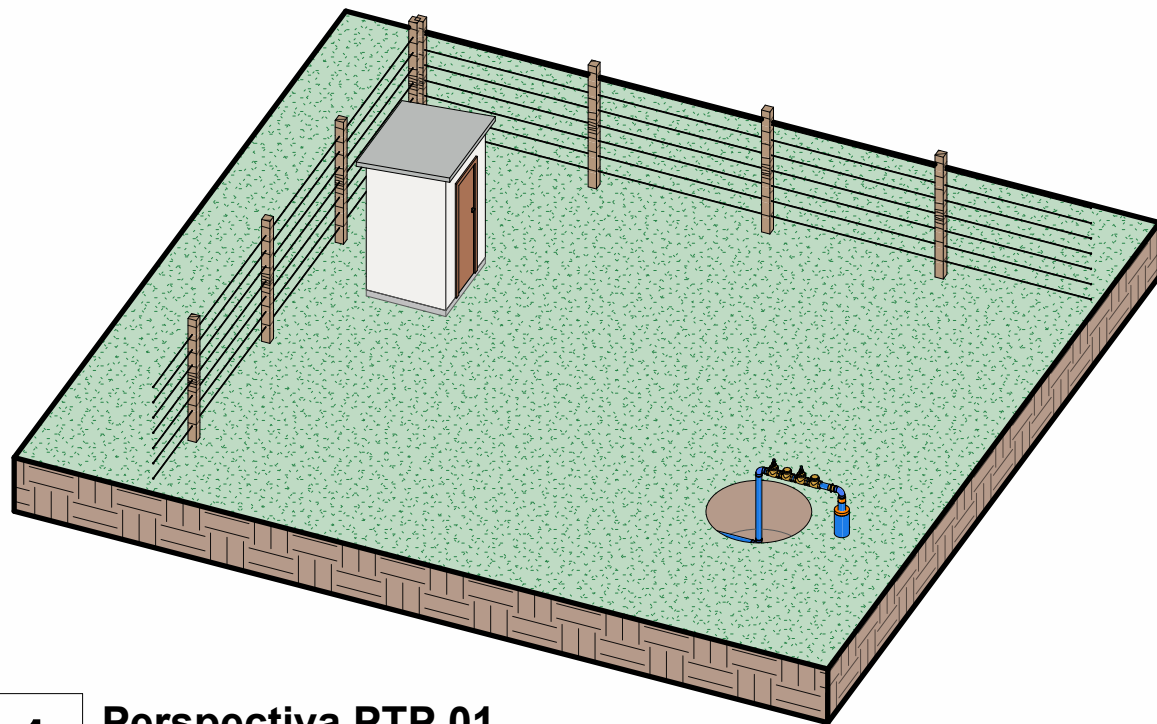


1 Perspectiva PTP 01
Escala

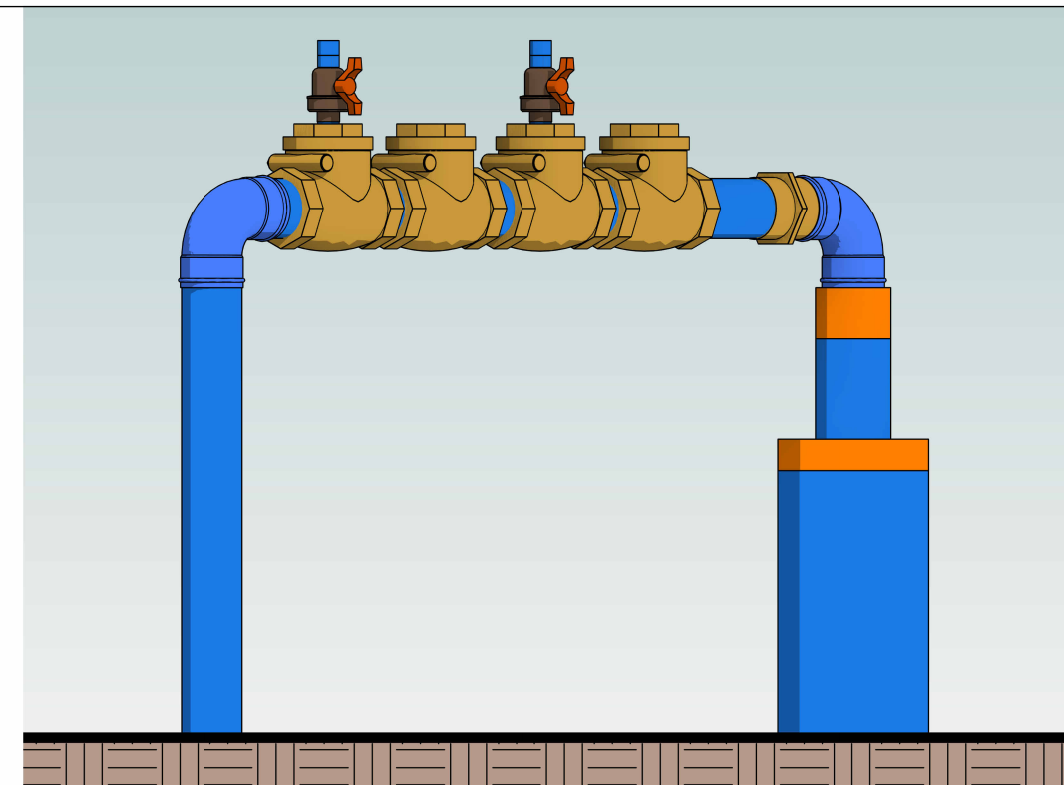

2 ELEVAÇÃO, CAVALETE PTP 1
Escala 1 : 10

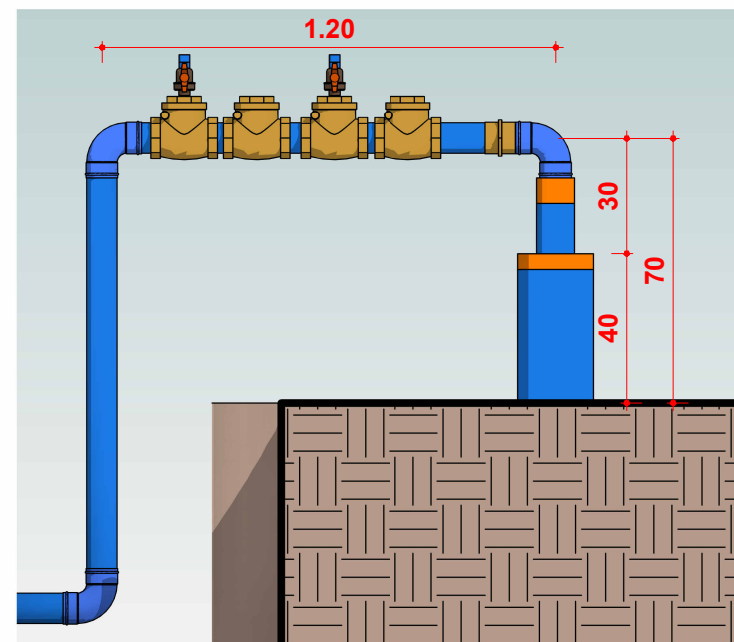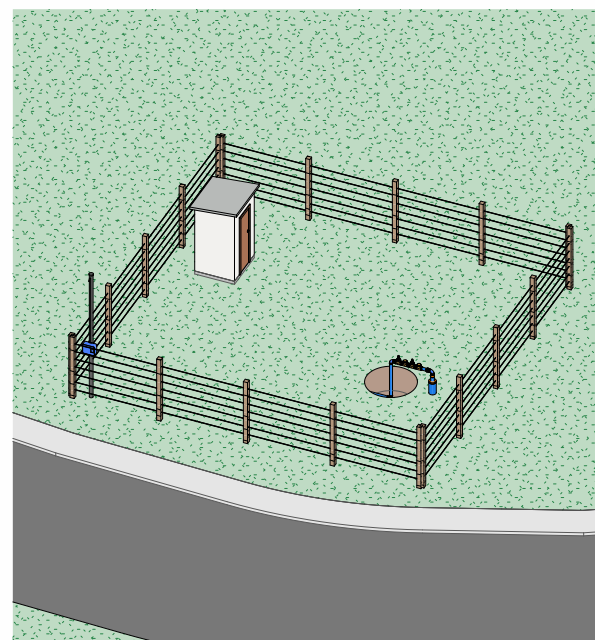

4 Cavalete PTP 01
Escala 1 : 20

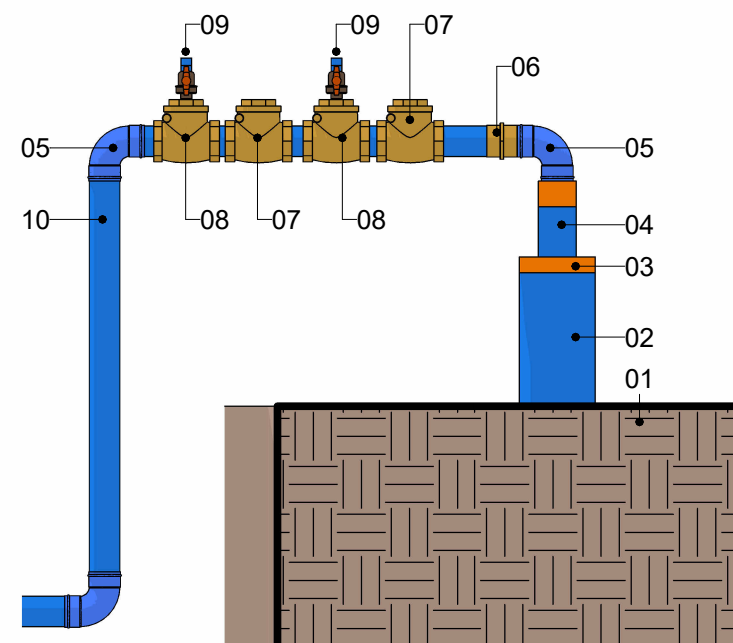

5 Cavalete PTP 01.
Escala 1 : 20

LEGENDA

1. Ausência de Base de Concreto
2. Tubo de Revestimento
3. Tampa de Vedação
4. Tubo Ø77mm
5. Joelho
6. União/Conexão
7. Válvula de Retenção
8. Registro
9. Derivação
10. Tubulação de saída



CONTRATADA:
VVRGROUP Engenharia e Gestão de Ativos Imobiliários Ltda.
CNPJ: 37.571.359/0001-29

RESPONSÁVEL TÉCNICO:
Vitor Vinicius Rodrigues de Matos
Engenheiro Civil e Arquiteto Urbanista
CREA nº 241924725-6 CAU nº A269556-1

ENDEREÇO:
Município de Praia Norte, Tocantins, PTP 01

CONTRATANTE:
Hidro Forte Saneamento

PRANCHA:
DETALHAMENTO PTP 01

CONTEÚDO DA PRANCHA:
Levantamento cavalete do PTP 01

Nº RRT:

Data: 11/09/2025
Escala: Indicada

Nº Prancha:
03/ 04

ACESSAR ARQUIVOS





CONTRATADA:
VVRGROUP Engenharia e Gestão de Ativos Imobiliários Ltda.
CNPJ: 37.571.359/0001-29

RESPONSÁVEL TÉCNICO:
Vitor Vinicius Rodrigues de Matos
Engenheiro Civil e Arquiteto Urbanista
CREA nº 241924725-6 CAU nº A269556-1

ENDEREÇO:
Município de Praia Norte, Tocantins, PTP 01

CONTRATANTE:
Hidro Forte Saneamento

PRANCHA:
REGISTROS FOTOGRÁFICOS

CONTEÚDO DA PRANCHA:
Registros Fotográficos do PTP 01

Nº RRT:

Data: 11/09/2025
Escala: Indicada

Nº Prancha:
04/ 04

[ACESSAR ARQUIVOS](#)

