


A - PIUM

LOCALIZAÇÃO DOS ATIVOS

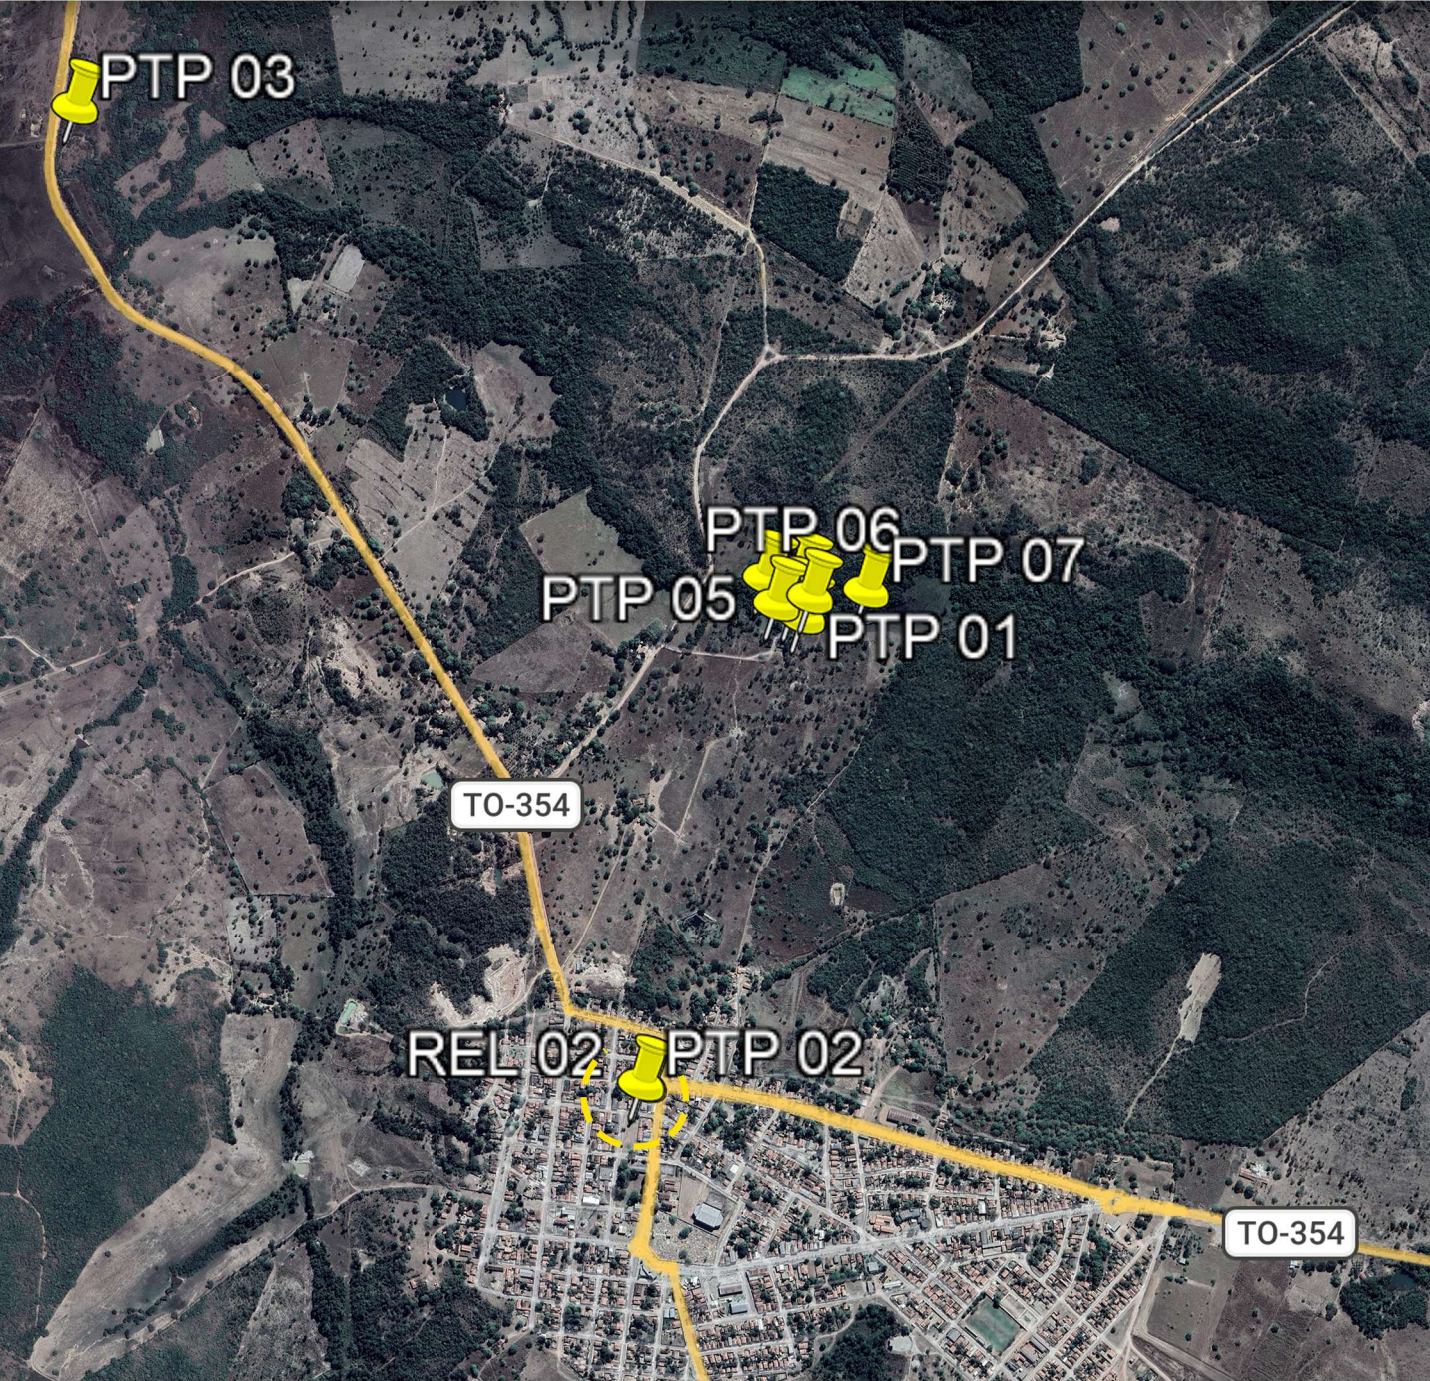

LEGENDA

- LOCALIZAÇÃO DO ATIVO
- PERÍMETRO URBANO
- PTP: POÇO TUBULAR PROFUNFO
- REL: RESERVATÓRIO ELEVADO
- RAP: RESERVATÓRIO APOIADO
- ETA: ESTAÇÃO DE TRATAMENTO DE ÁGUA
- UTS: UNIDADE DE TRATAMENTO SIMPLIFICADO
- RSE: RESERVATÓRIO SEMI-ENTERRADO


VVR GROUP
ENGENHARIA E GESTÃO
DE ATIVOS IMOBILIÁRIOS

CONTRATADA:
VVRGROUP Engenharia e Gestão de Ativos
Imobiliários Ltda.
CNPJ: 37.571.359/0001-29

RESPONSÁVEL TÉCNICO:
Vitor Vinicius Rodrigues de Matos
Engenheiro Civil e Arquiteto Urbanista
CREA nº 241924725-6 CAU nº A269556-1

ENDEREÇO:
Município de Pium, Tocantins
ETA 01, RAP 01, REL 02, PTP 02, PTP 04, PTP 06

CONTRATANTE:
Hidro Forte Saneamento

B - MICROLOCALIZAÇÃO

ETA 01, RAP 01, FILTRO 01, FILTRO 02



C - VISTORIA NO LOCAL

ETA 01, RAP 01, FILTRO 01, FILTRO 02



PRANCHA:
LOCALIZAÇÃO ETA 01, RAP 01, PTP 02, PTP 04, PTP 06

CONTEÚDO DA PRANCHA:
Localização do ETA 01, RAP 01, PTP 02,
PTP 04, PTP 06


Nº RRT:

Data: 16/09/2026
Escala: Indicada

Nº Prancha:
01/ 07


ACESSAR ARQUIVOS



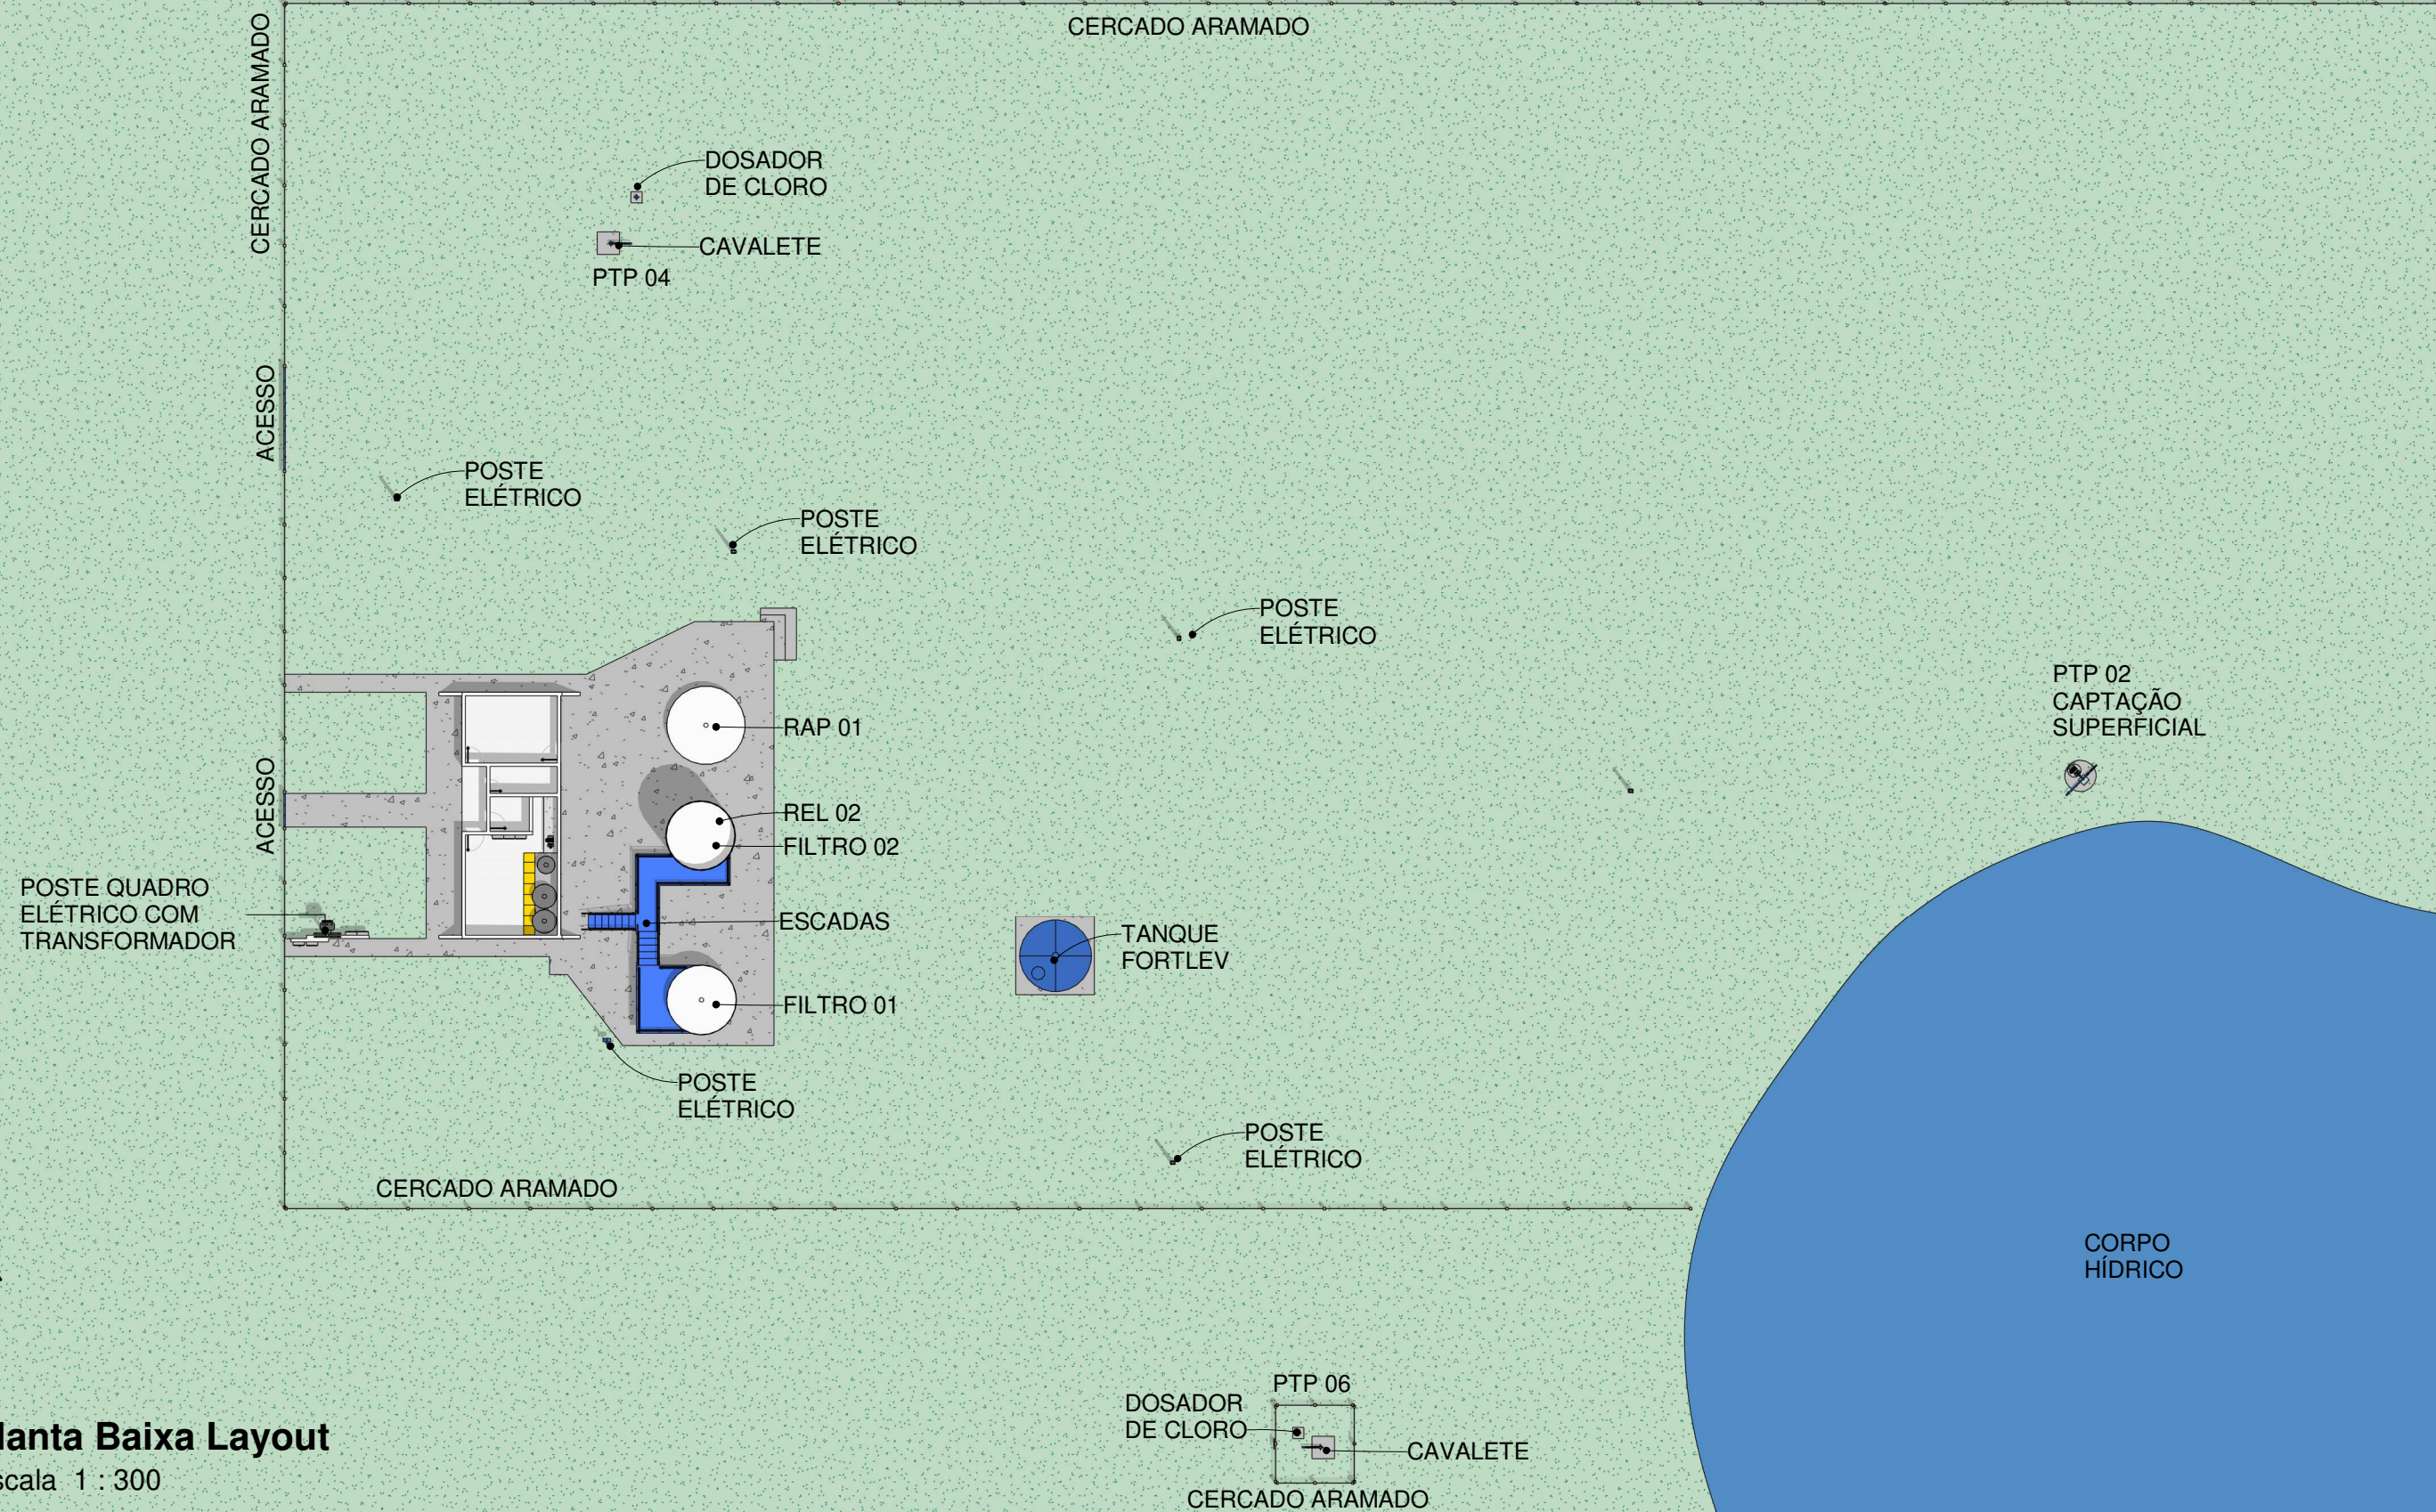

1 Planta Baixa Layout
Escala 1 : 300



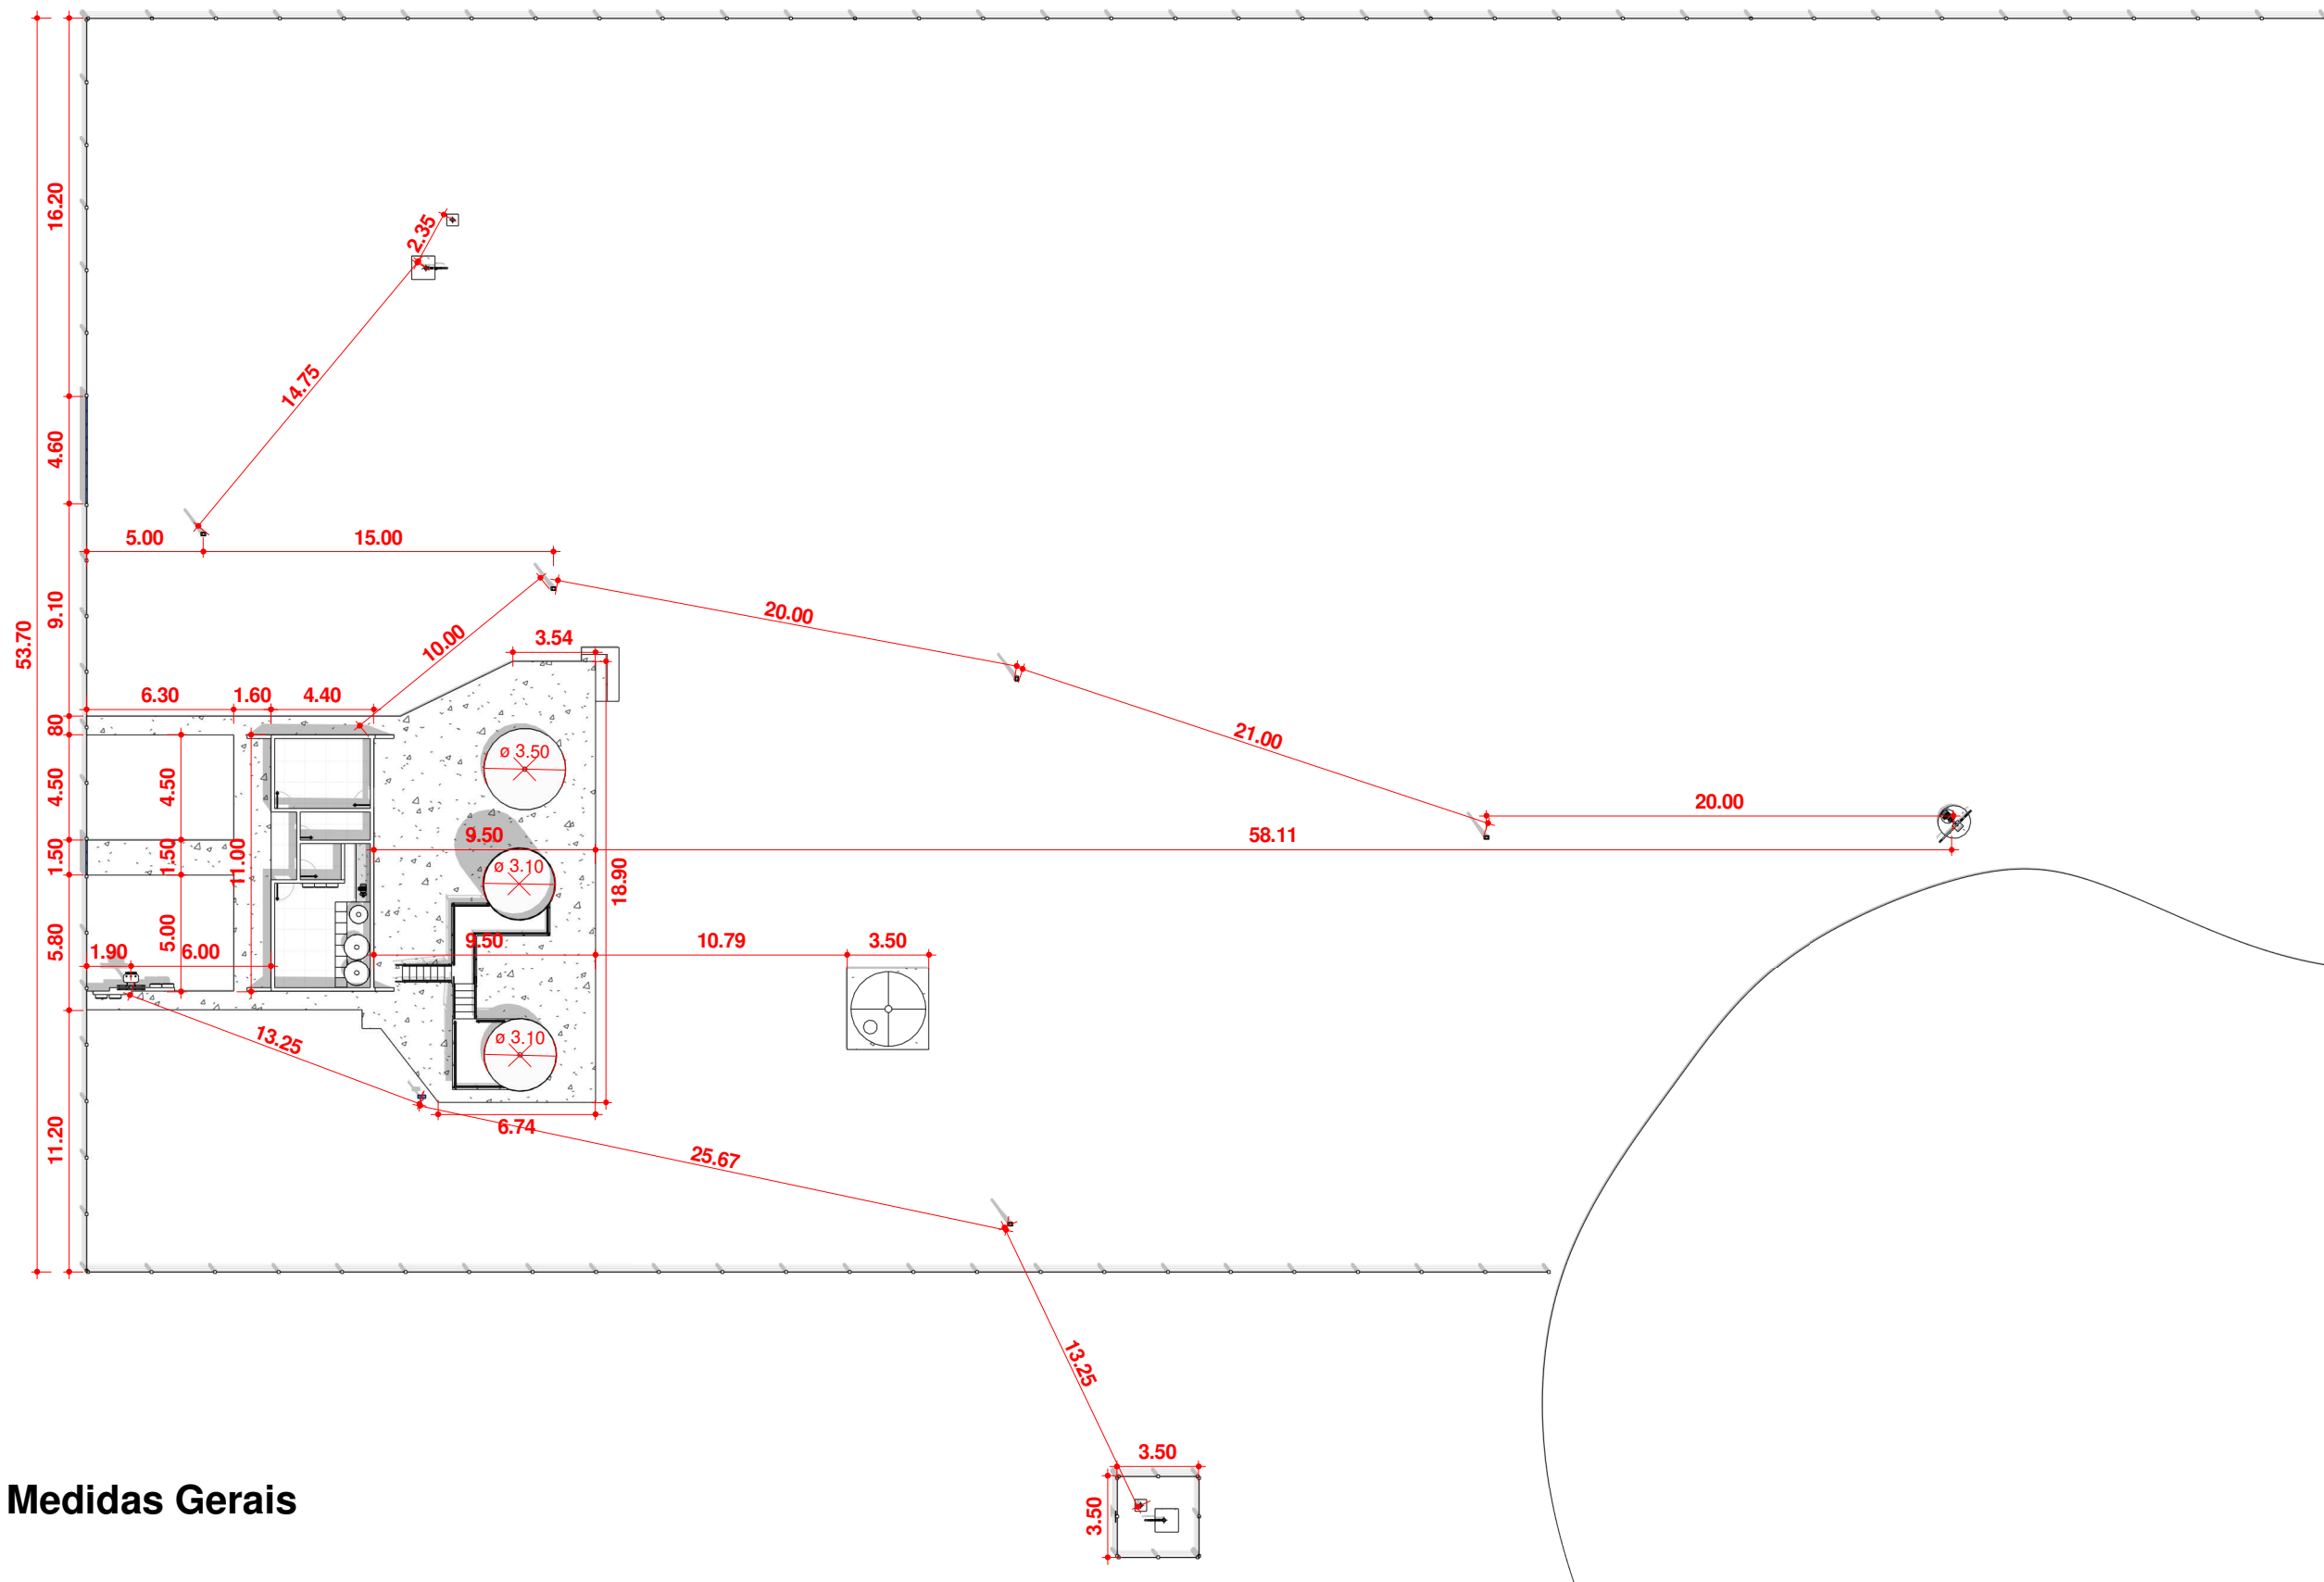

1

Planta Baixa Medidas Gerais

Escala 1 : 300



ENGENHARIA E GESTÃO
DE ATIVOS IMOBILIÁRIOS

CONTRATADA:
VVRGROUP Engenharia e Gestão de Ativos
Imobiliários Ltda.
CNPJ: 37.571.359/0001-29

RESPONSÁVEL TÉCNICO:
Vitor Vinicius Rodrigues de Matos
Engenheiro Civil e Arquiteto Urbanista
CREA nº 241924725-6 CAU nº A269556-1

ENDEREÇO:
Município de Pium, Tocantins
ETA 01, RAP 01, REL 02, PTP 02, PTP 04, PTP 06

CONTRATANTE:
Hidro Forte Saneamento

PRANCHA:
MEDIDAS ETA 01, RAP 01, REL 02, PTP 02, PTP 04, PTP 06

CONTEÚDO DA PRANCHA:
Levantamento plantas baixas
MEDIDAS ETA 01, RAP 01, REL 02, PTP 02, PTP 04, PTP 06


Nº RRT:

Data: 16/09/2026
Escala: Indicada


Nº Prancha:
03/ 07

ACESSAR ARQUIVOS



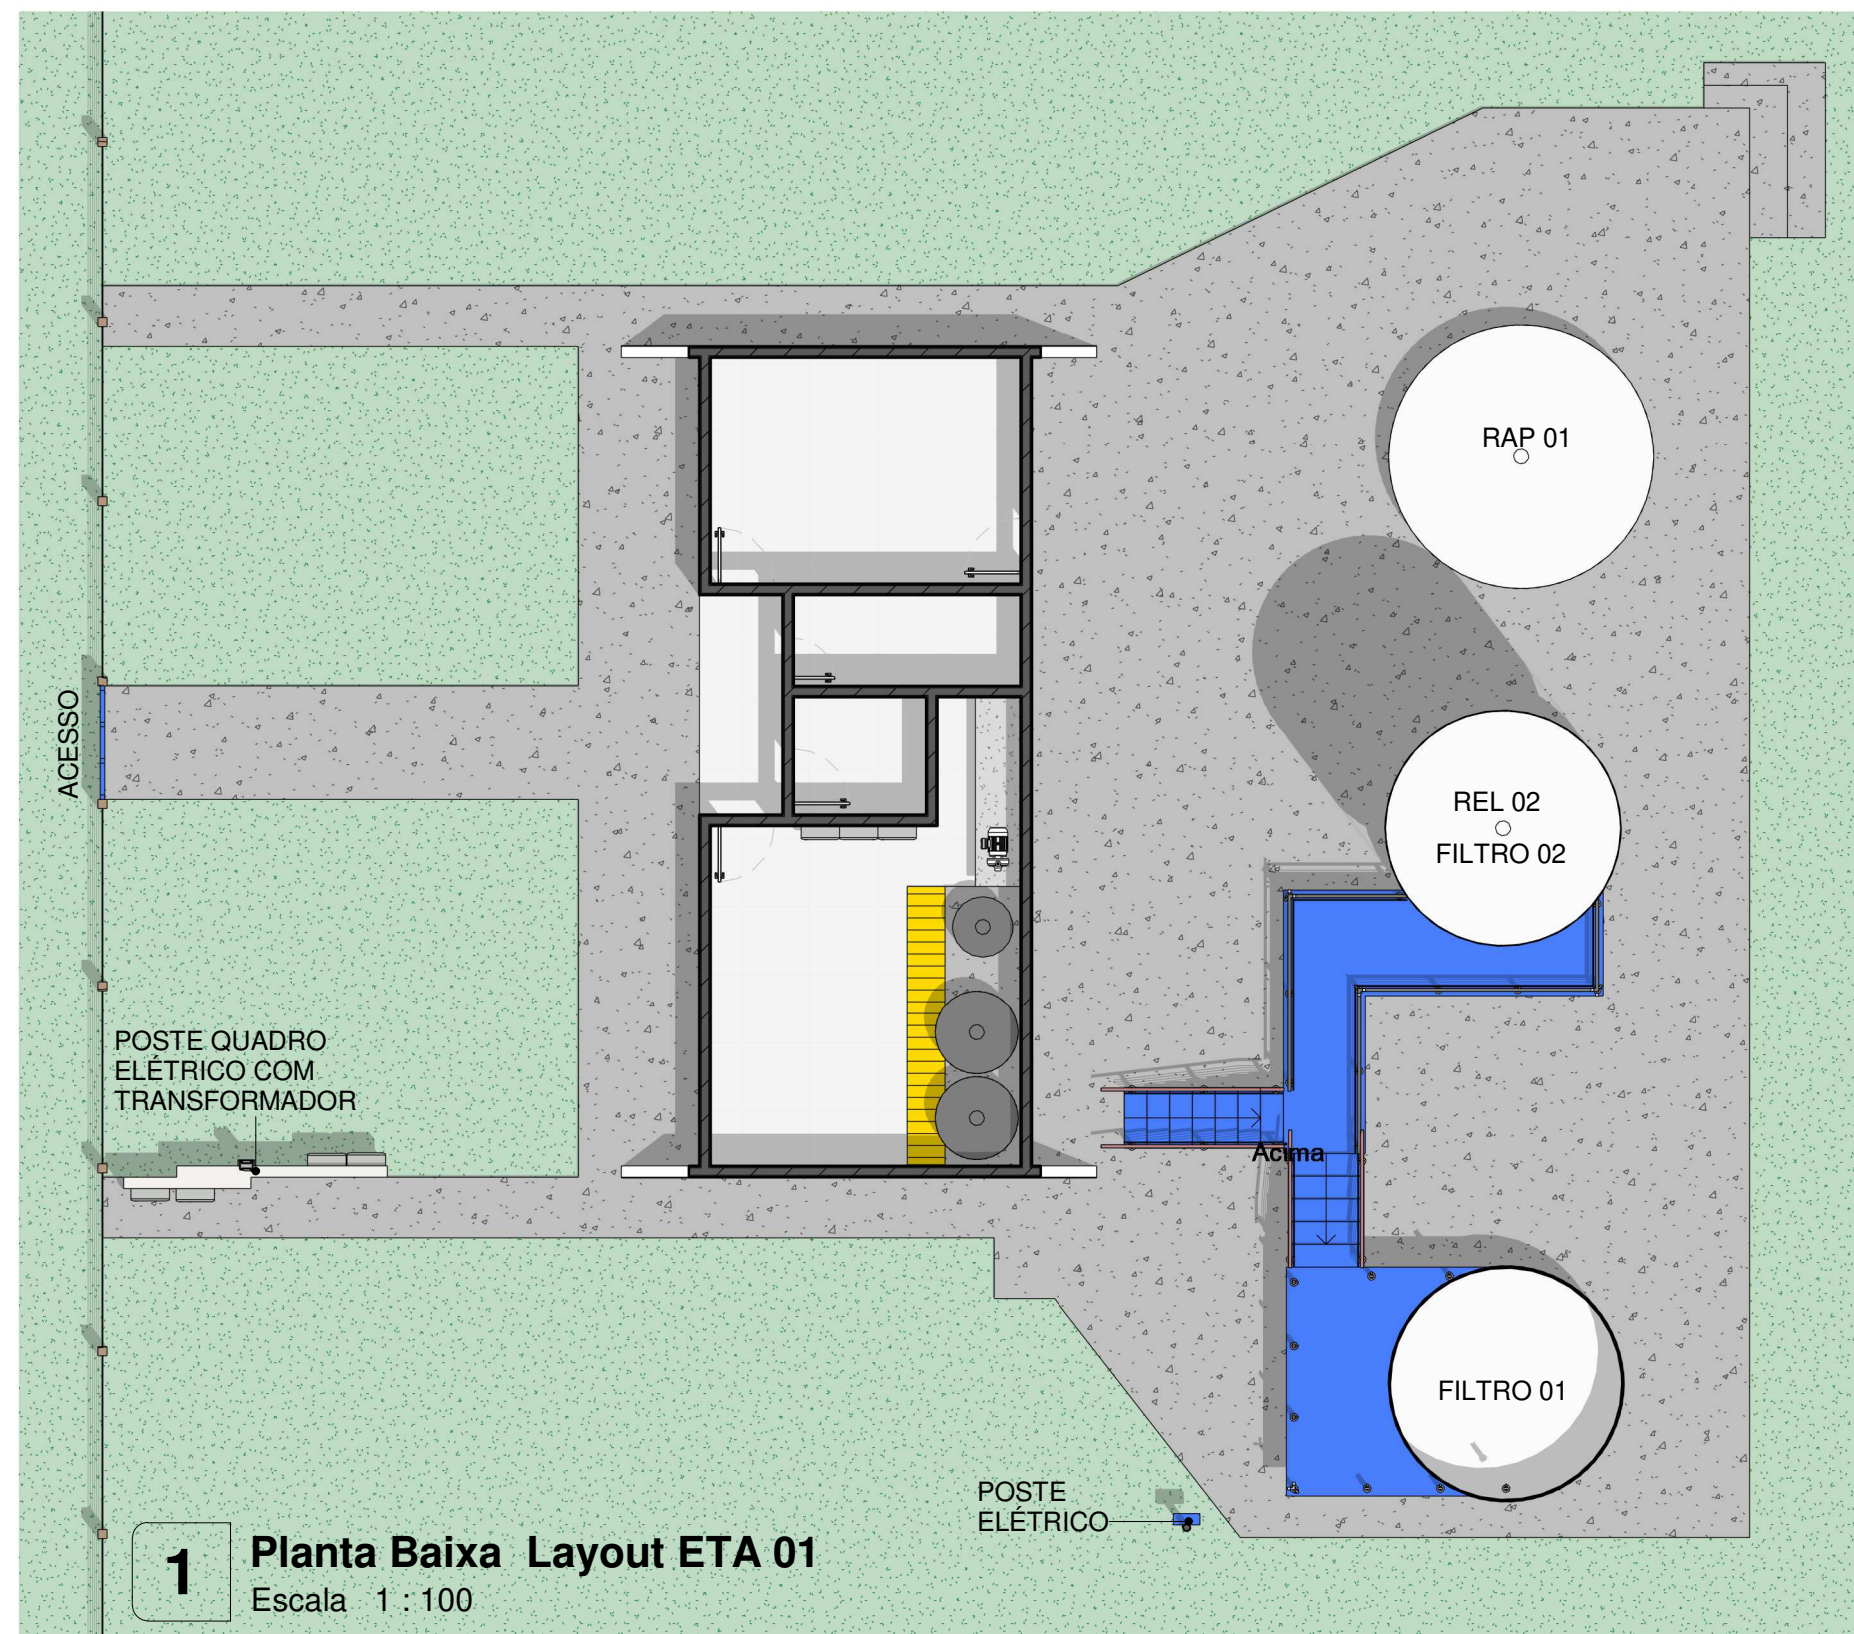


1 Planta Baixa Layout ETA 01
Escala 1 : 100

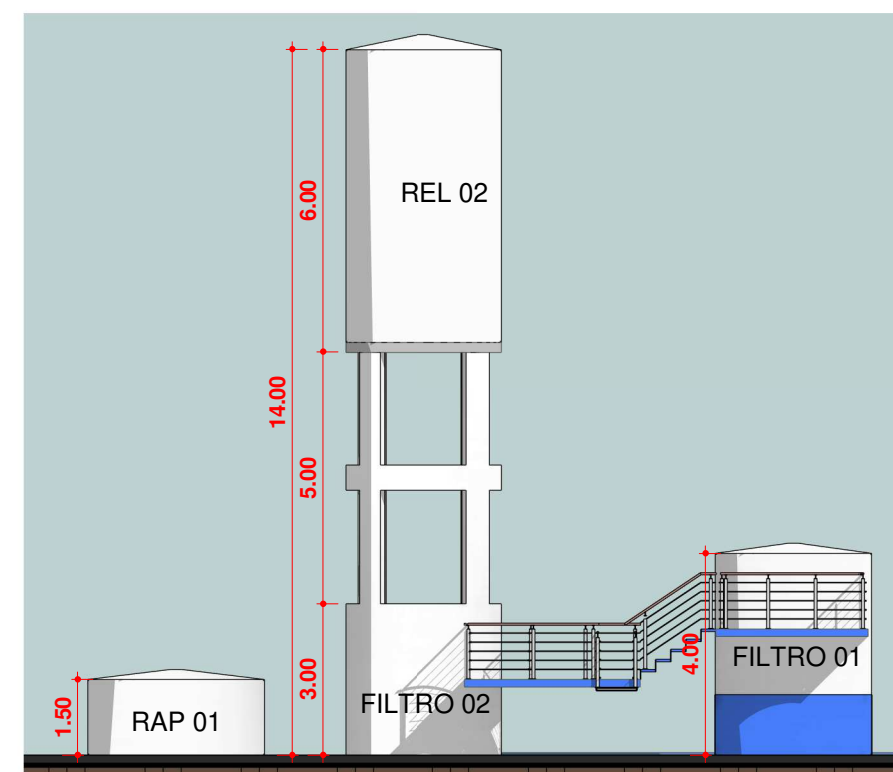


3 VISTA FRONTAL RESERVATÓRIOS
Escala 1 : 150




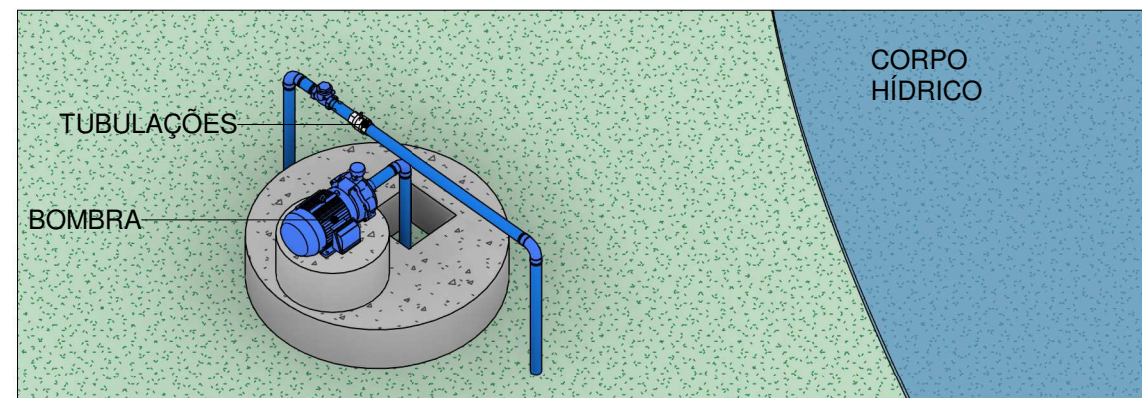

1 PERSPECTIVA PTP 02 - CAPTAÇÃO SUPERFICIAL
Escala

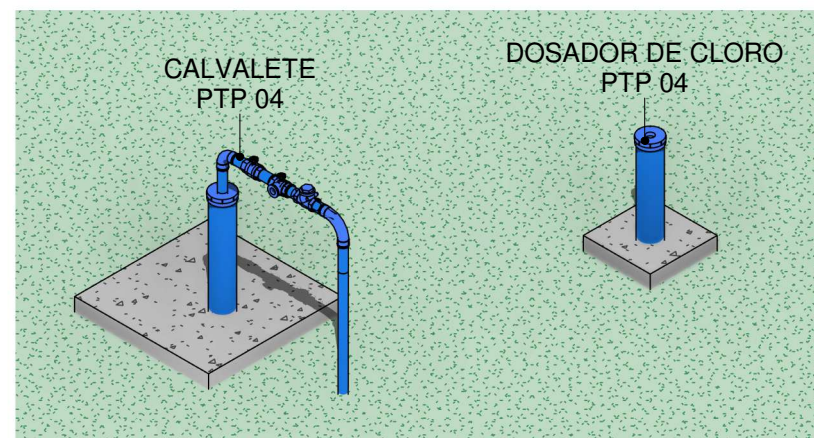


2 PERSPECTIVA PTP 04
Escala

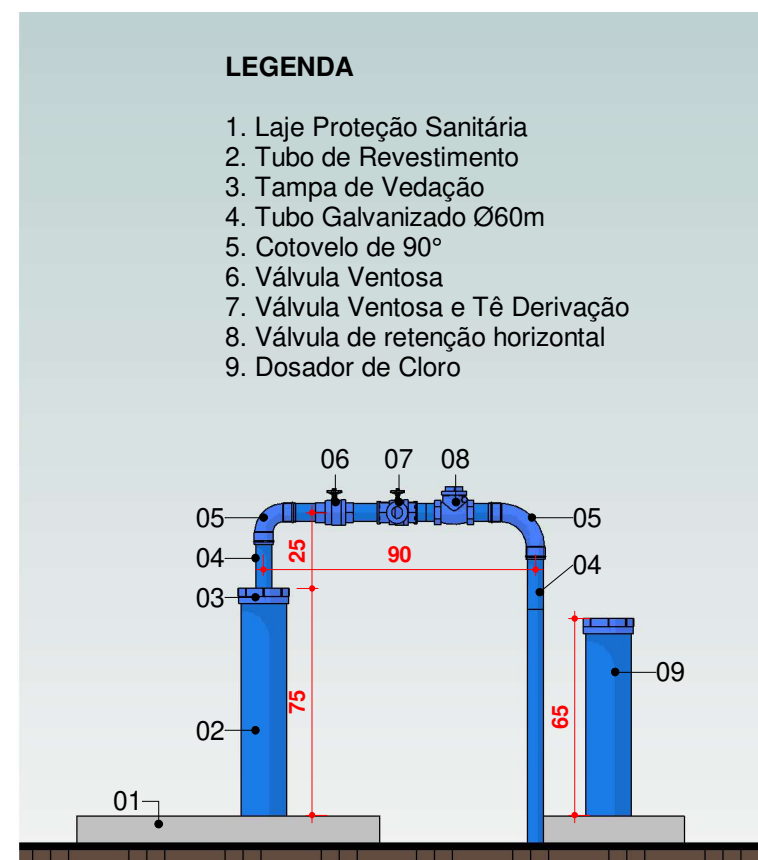


3 VISTA FRONTAL PTP 04
Escala 1 : 25



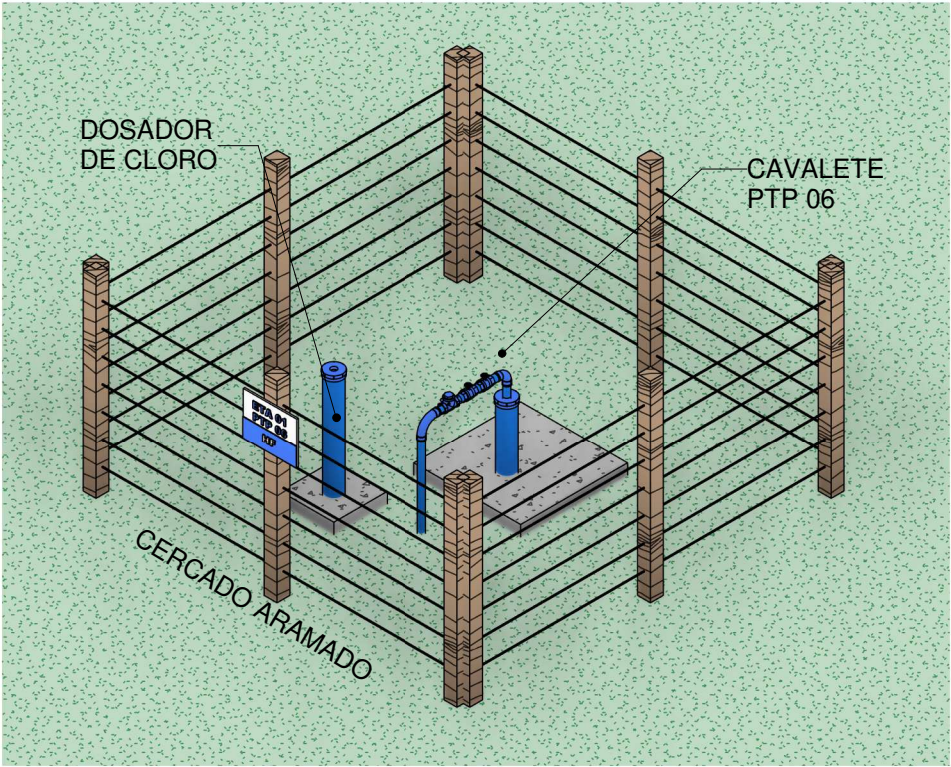

1 PERSPECTIVA PTP 06
Escala

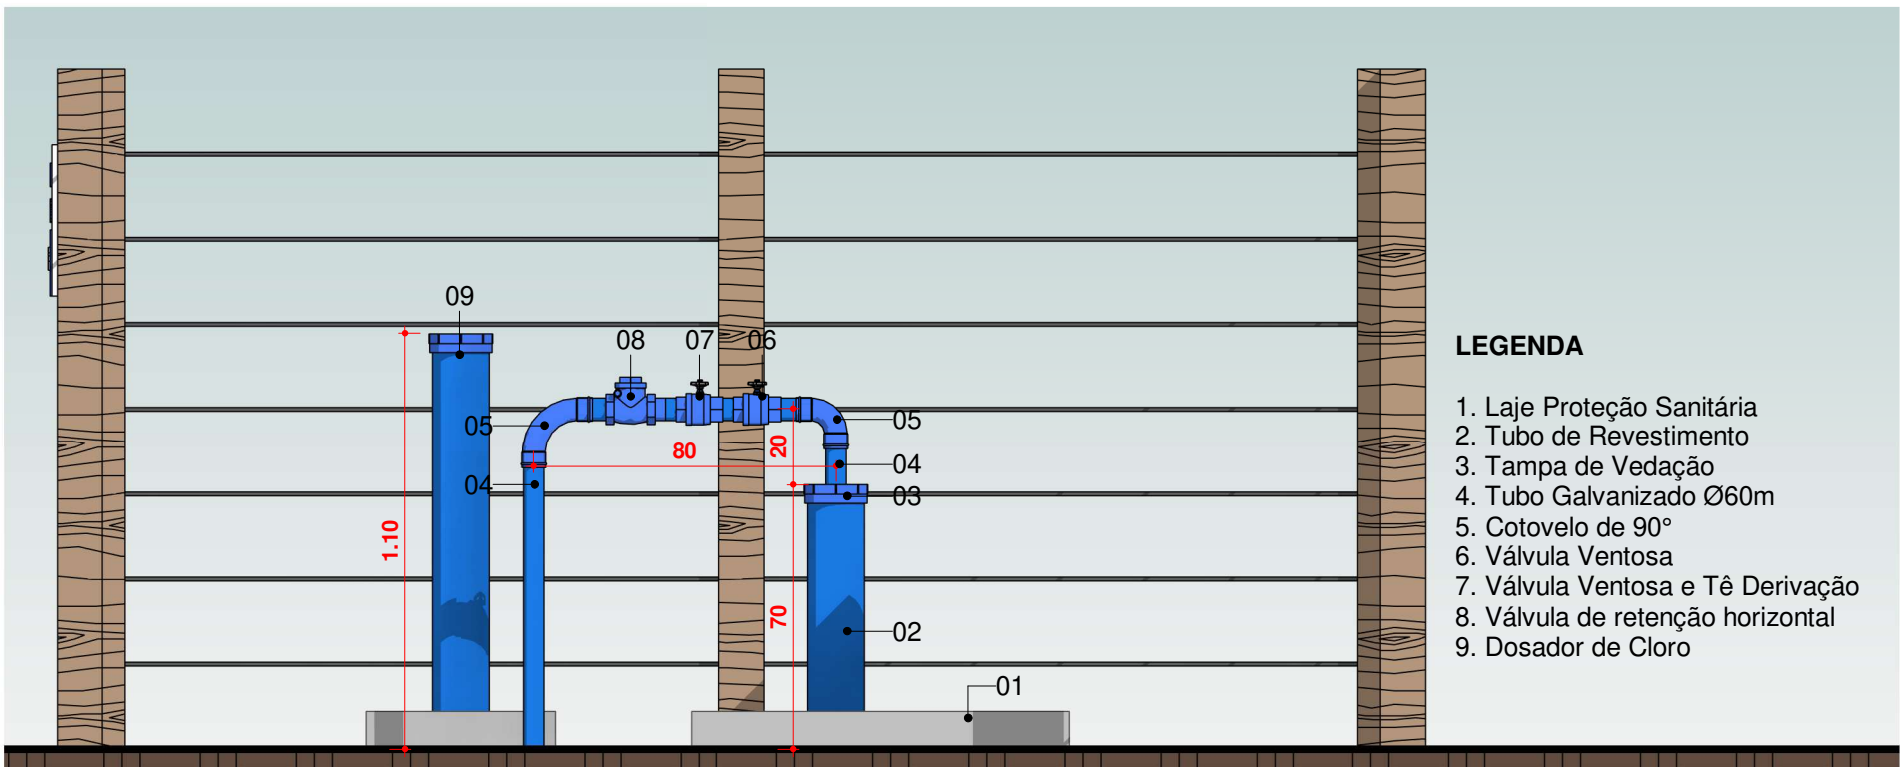

2 VISTA FRONTAL PTP 06
Escala 1 : 20



CONTRATADA:
VVRGROUP Engenharia e Gestão de Ativos Imobiliários Ltda.
CNPJ: 37.571.359/0001-29

RESPONSÁVEL TÉCNICO:
Vitor Vinicius Rodrigues de Matos
Engenheiro Civil e Arquiteto Urbanista
CREA nº 241924725-6 CAU nº A269556-1

ENDEREÇO:
Município de Pium, Tocantins
ETA 01, RAP 01, REL 02, PTP 02, PTP 04, PTP 06

CONTRATANTE:
Hidro Forte Saneamento

PRANCHA:
DETALHE PTP 02, PTP 04, PTP 06

CONTEÚDO DA PRANCHA:
Levantamento PTP 06

Nº RRT:

Data: 16/09/2026
Escala: Indicada

Nº Prancha:
06/ 07

ACESSAR ARQUIVOS





CONTRATADA:
VVRGROUP Engenharia e Gestão de Ativos
Imobiliários Ltda.
CNPJ: 37.571.359/0001-29

RESPONSÁVEL TÉCNICO:
Vitor Vinicius Rodrigues de Matos
Engenheiro Civil e Arquiteto Urbanista
CREA nº 241924725-6 CAU nº A269556-1

ENDEREÇO:
Município de Pium, Tocantins
ETA 01, RAP 01, REL 02, PTP 02, PTP 04, PTP 06

CONTRATANTE:
Hidro Forte Saneamento

PRANCHA:
REGISTROS FOTOGRÁFICOS

CONTEÚDO DA PRANCHA:
Registros Fotográficos
ETA 01, RAP 01, PTP 02, PTP 04, PTP 06

Nº RRT:

Data: 16/09/2026
Escala: Indicada

Nº Prancha:
07/ 07

[ACESSAR ARQUIVOS](#)

