


A - CHAPADA DA NATIVIDADE

LOCALIZAÇÃO DOS ATIVOS

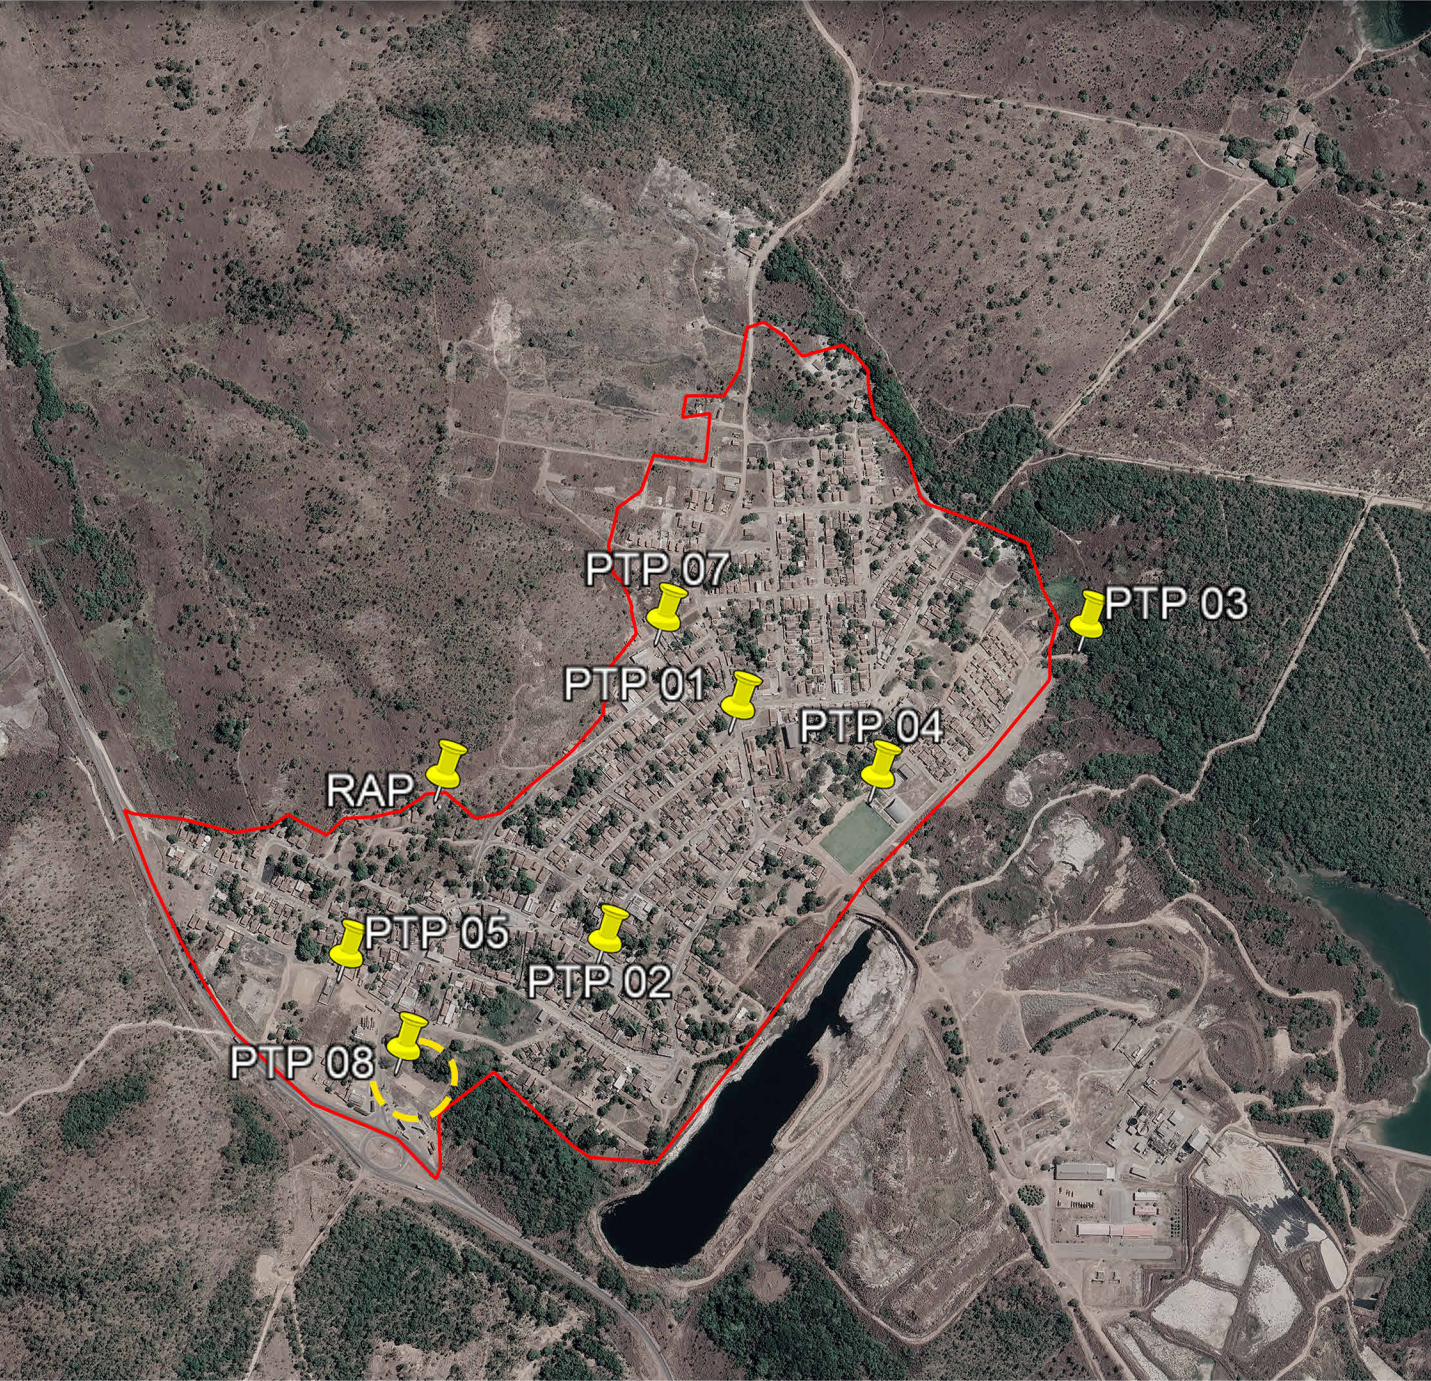


LEGENDA

- LOCALIZAÇÃO DO ATIVO
- PERÍMETRO URBANO
- PTP:** POÇO TUBULAR PROFUNFO
- RAP:** RESERVATÓRIO APOIADO
- UTS:** UNIDADE DE TRATAMENTO SIMPLIFICADO
- REL:** RESERVATÓRIO ELEVADO
- ETA:** ESTAÇÃO DE TRATAMENTO DE ÁGUA
- RSE:** RESERVATÓRIO SEMI-ENTERRADO
-

B - MICROLOCALIZAÇÃO

PTP 08 - COORDENADAS: -11.617659532003591, -47.754885724265606

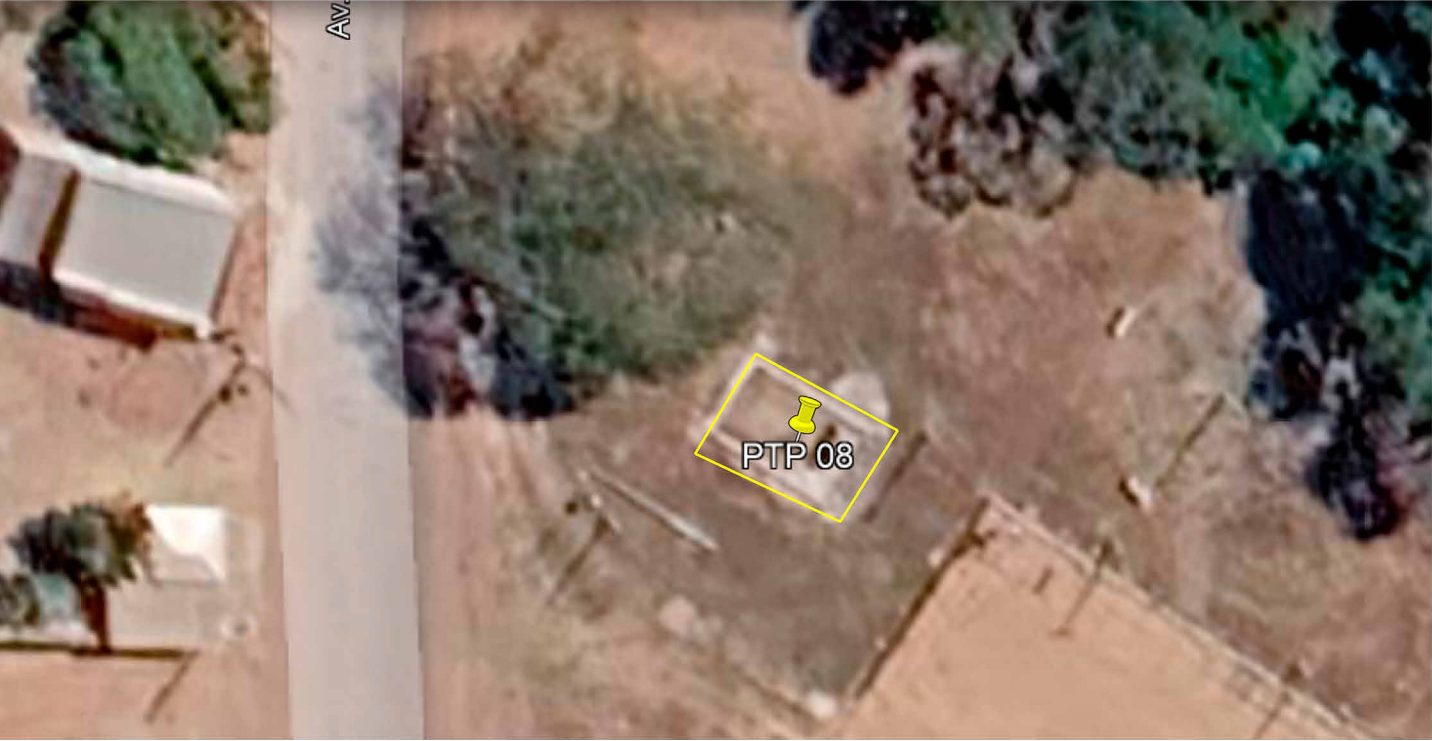

C - VISTORIA NO LOCAL

PTP 08 - COORDENADAS: -11.617659532003591, -47.754885724265606



VVR GROUP

ENGENHARIA E GESTÃO
DE ATIVOS IMOBILIÁRIOS

CONTRATADA:
VVRGROUP Engenharia e Gestão de Ativos
Imobiliários Ltda.
CNPJ: 37.571.359/0001-29

RESPONSÁVEL TÉCNICO:
Vitor Vinicius Rodrigues de Matos
Engenheiro Civil e Arquiteto Urbanista
CREA nº 241924725-6 CAU nº A269556-1

ENDEREÇO:
Município de Chapada da Natividade, Tocantins
PTP 08

CONTRATANTE:
Hidro Forte Saneamento

PRANCHA:
LOCALIZAÇÃO PTP 08

CONTEÚDO DA PRANCHA:
Localização do PTP 08


Nº RRT:

Data: 11/09/2025
Escala: Indicada

Nº Prancha:
01/ 04


ACESSAR ARQUIVOS



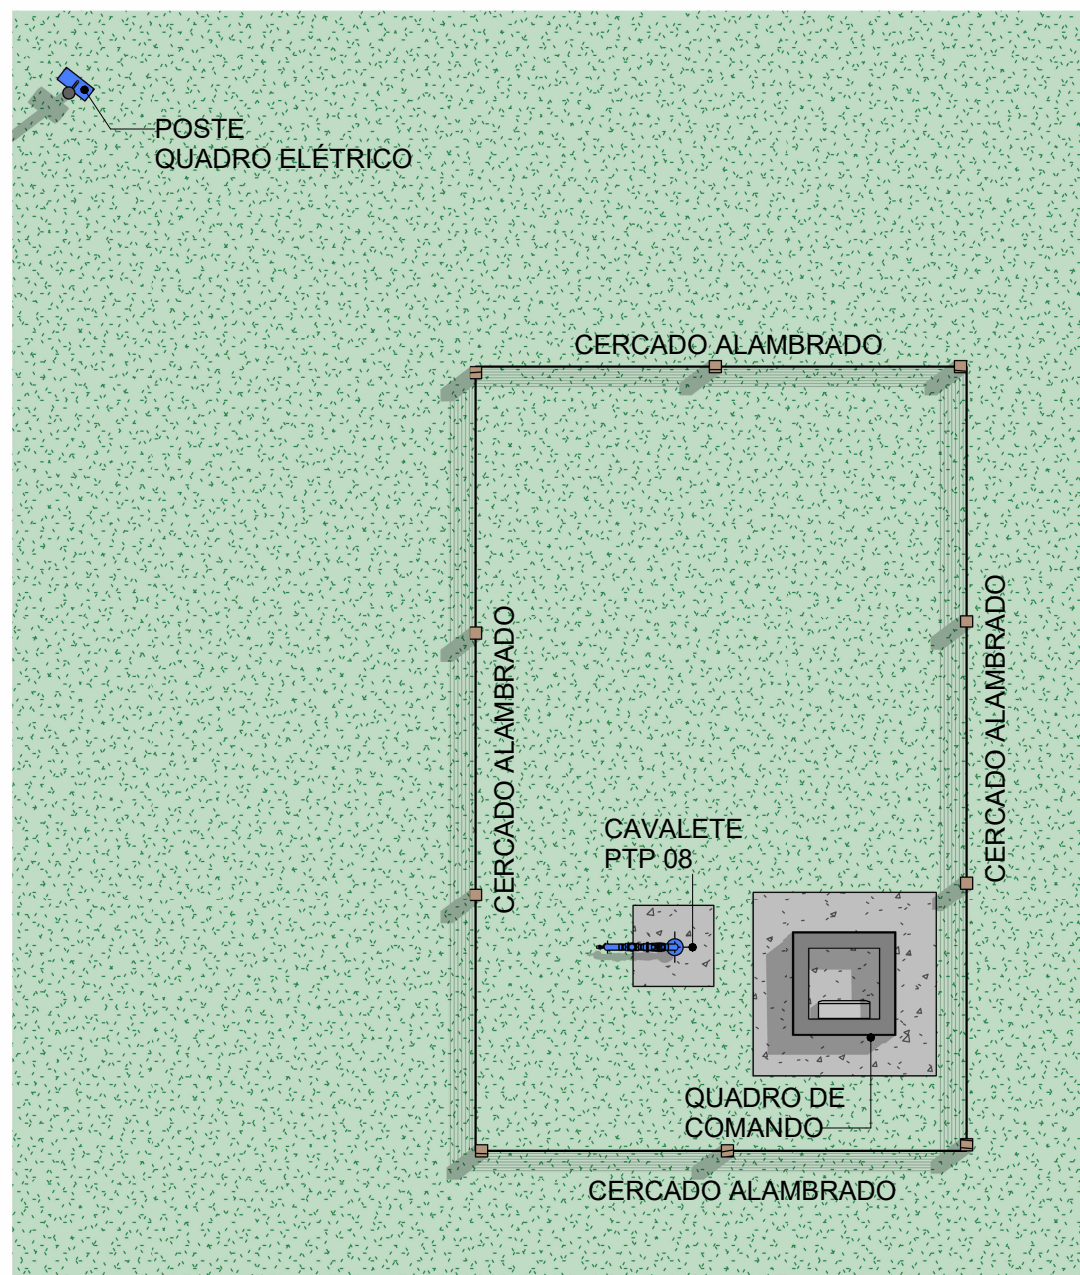

1 Planta Baixa Layout


Escala 1 : 75

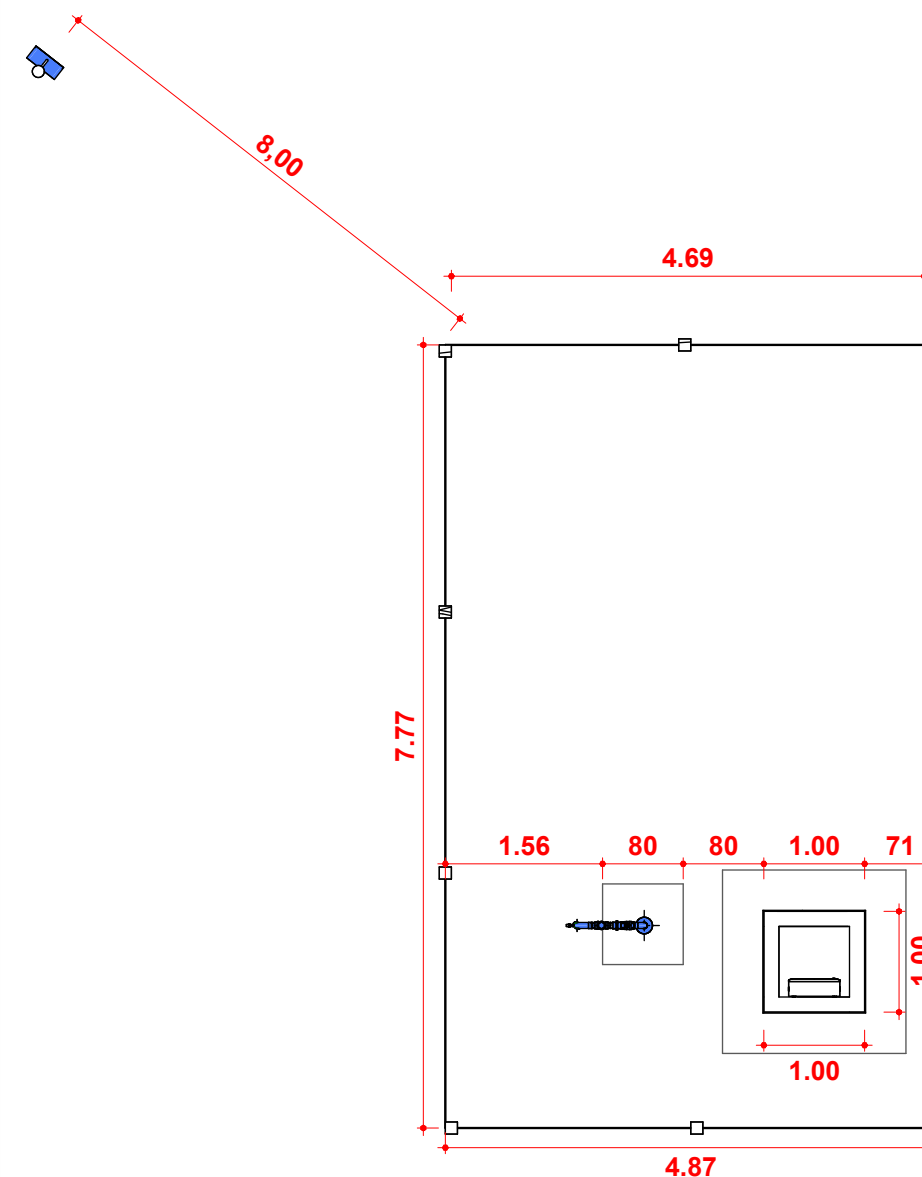


2 Planta Baixa Técnica

Escala 1 : 75





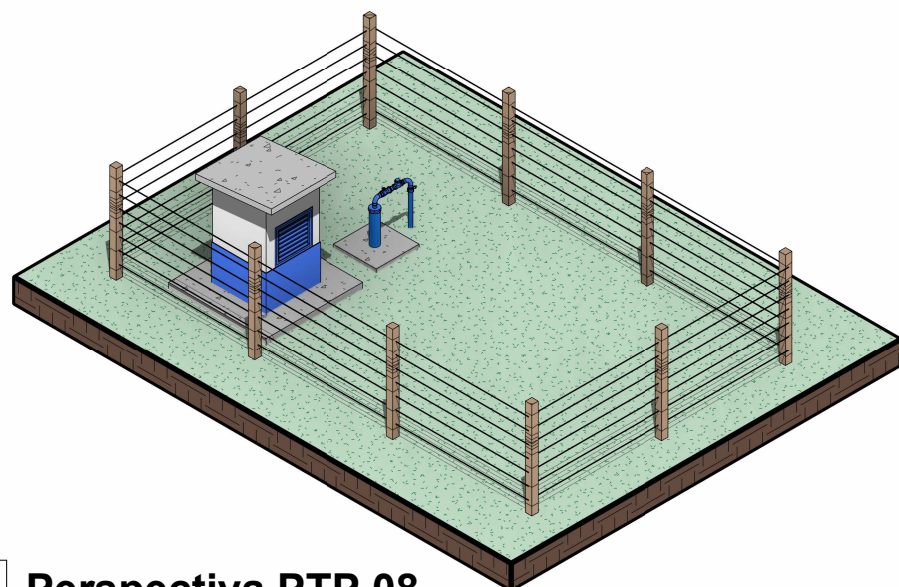


01 Perspectiva PTP 08
Escala

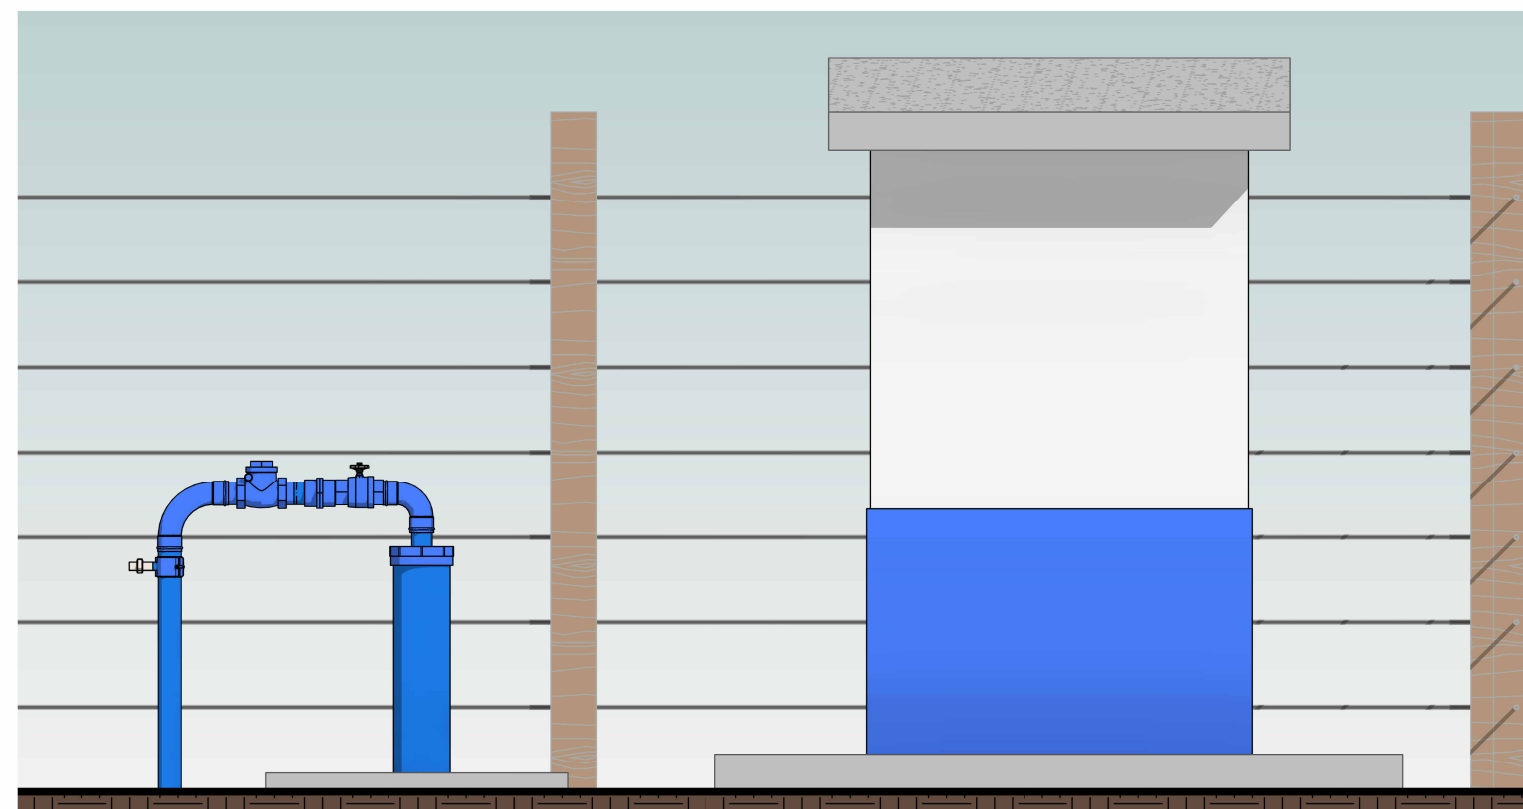

02 ELEVÇÃO, CAVALETE PTP 08
Escala 1 : 20

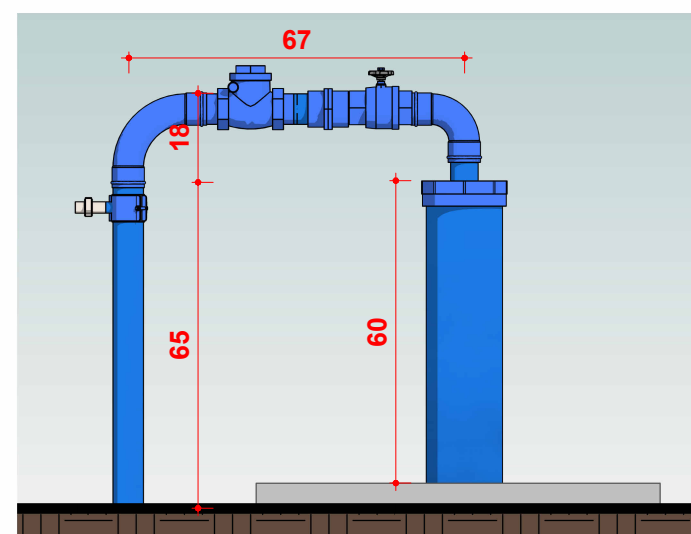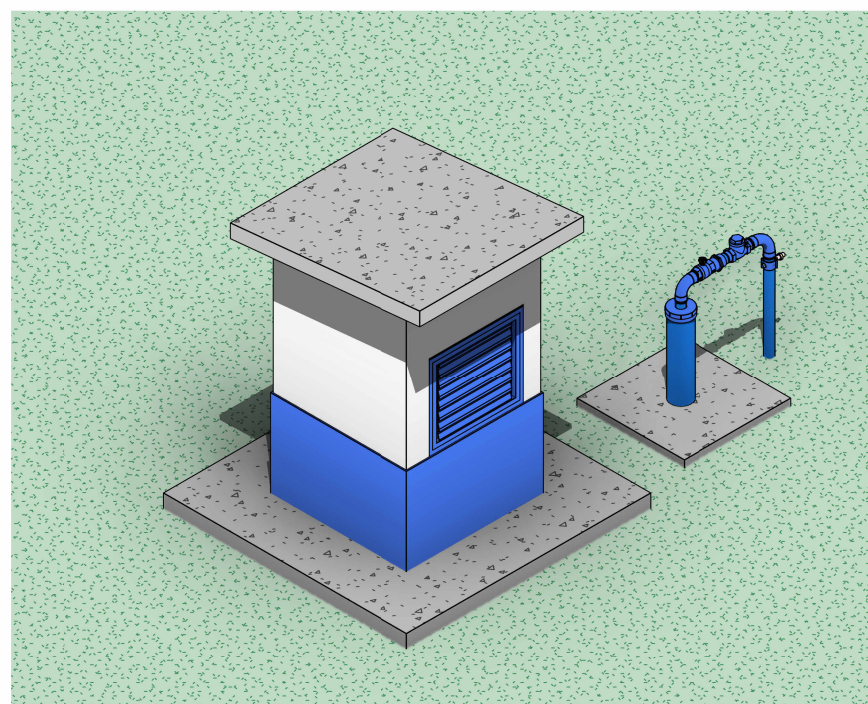

03 CAVALETE PTP 08
Escala 1 : 15

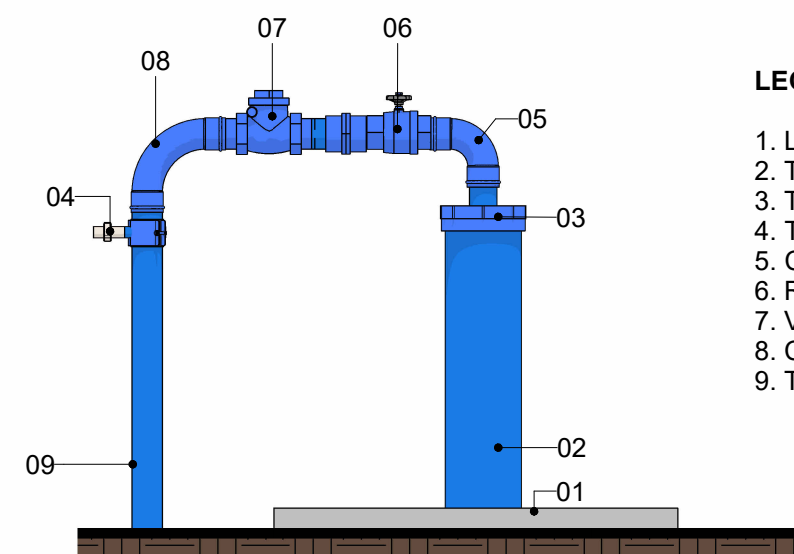

04 CAVALETE PTP 08.
Escala 1 : 15

LEGENDA

1. Laje Proteção Sanitária
2. Tubo de Revestimento
3. Tampa de Vedação
4. Tê com Torneira de Amostra
5. Cotovelo de 90°
6. Registro de Gaveta
7. Válvula de retenção horizontal
8. Cotovelo de 90°
9. Tubo de Descida Ø60mm





CONTRATADA:
VVRGROUP Engenharia e Gestão de Ativos Imobiliários Ltda.
CNPJ: 37.571.359/0001-29

RESPONSÁVEL TÉCNICO:
Vitor Vinicius Rodrigues de Matos
Engenheiro Civil e Arquiteto Urbanista
CREA nº 241924725-6 CAU nº A269556-1

ENDEREÇO:
Município de Chapada da Natividade, Tocantins
PTP 08

CONTRATANTE:
Hidro Forte Saneamento

PRANCHA:
REGISTROS FOTOGRÁFICOS

CONTEÚDO DA PRANCHA:
Registros Fotográficos do PTP 08

Nº RRT:

Data: 11/09/2025
Escala: Indicada

Nº Prancha:
04/ 04

