


A - CHAPADA DA NATIVIDADE

LOCALIZAÇÃO DOS ATIVOS

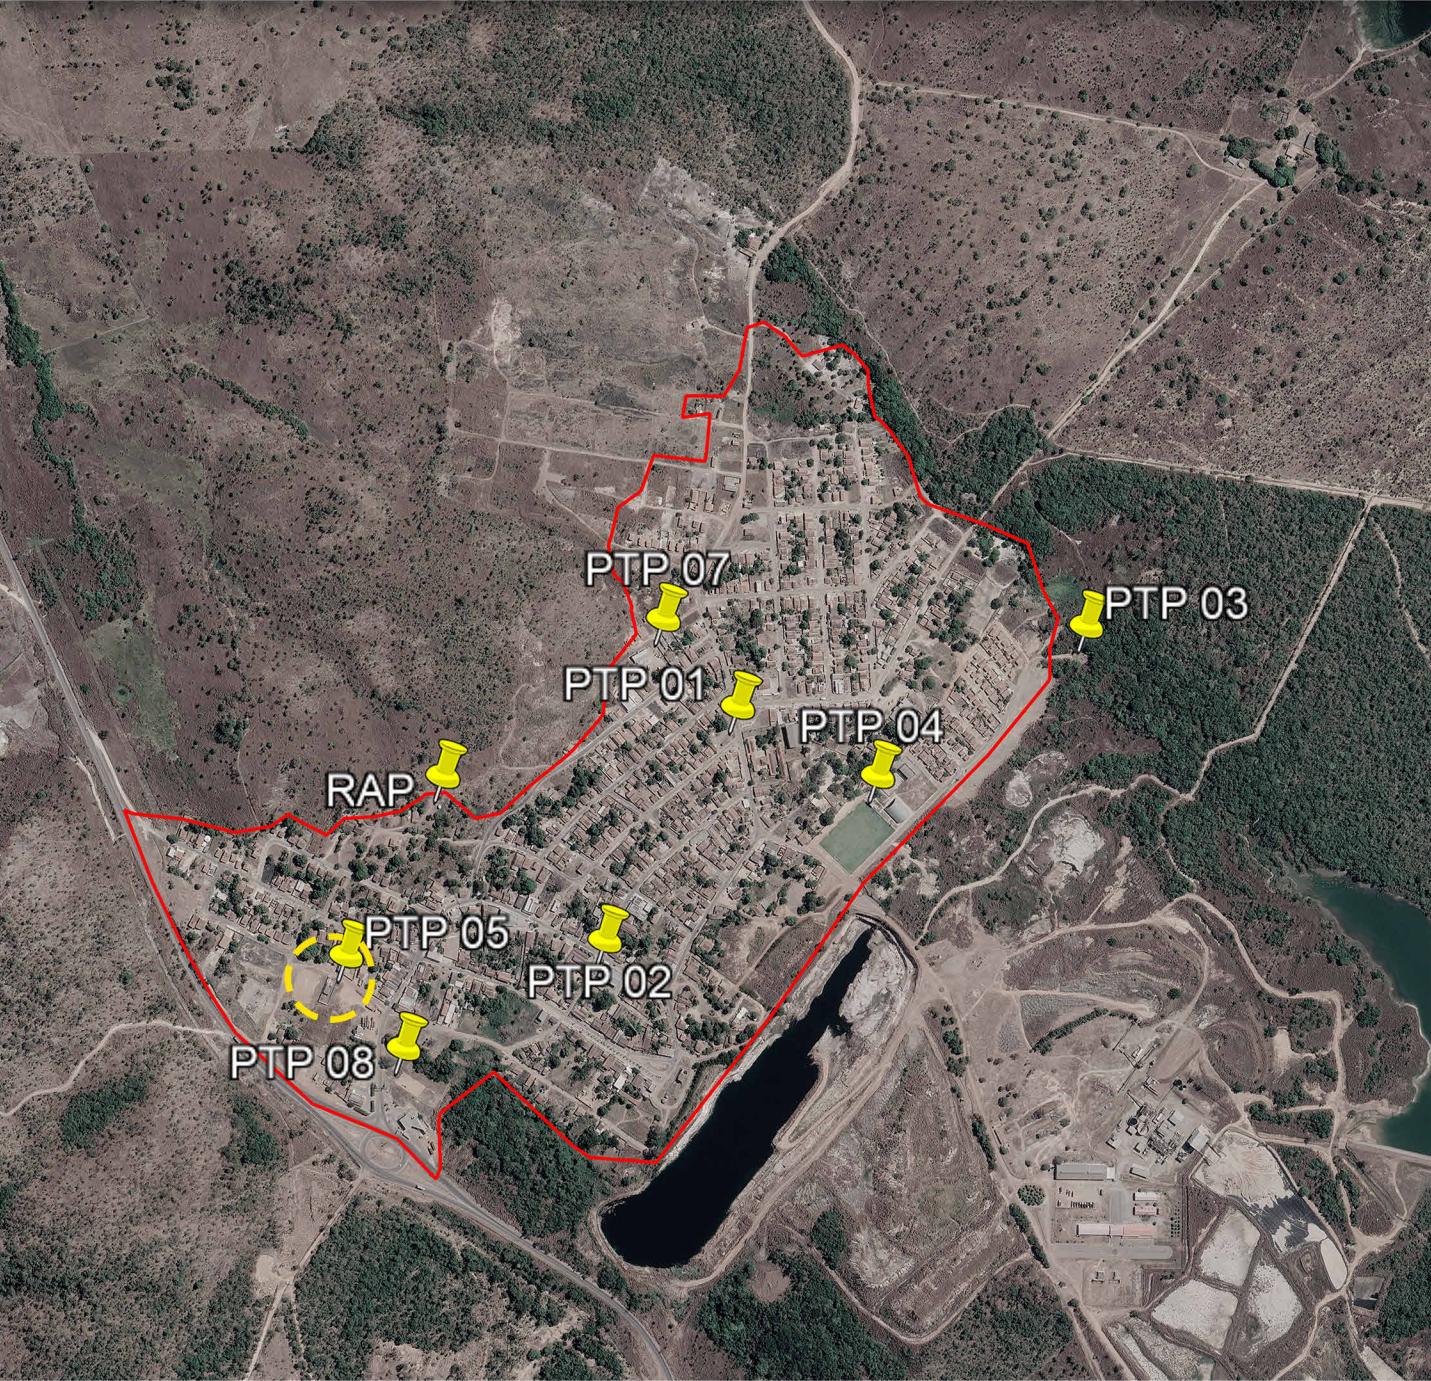

LEGENDA

- LOCALIZAÇÃO DO ATIVO
- PERÍMETRO URBANO
- PTP:** POÇO TUBULAR PROFUNFO
- RAP:** RESERVATÓRIO APOIADO
- UTS:** UNIDADE DE TRATAMENTO SIMPLIFICADO
- REL:** RESERVATÓRIO ELEVADO
- ETA:** ESTAÇÃO DE TRATAMENTO DE ÁGUA
- RSE:** RESERVATÓRIO SEMI-ENTERRADO

B - MICROLOCALIZAÇÃO

PTP 05 - COORDENADAS: -11.61647626198188, -47.755591513372565



C - VISTORIA NO LOCAL

PTP 05 - COORDENADAS: -11.61647626198188, -47.755591513372565




VVR GROUP
ENGENHARIA E GESTÃO
DE ATIVOS IMOBILIÁRIOS

CONTRATADA:
VVRGROUP Engenharia e Gestão de Ativos
Imobiliários Ltda.
CNPJ: 37.571.359/0001-29

RESPONSÁVEL TÉCNICO:
Vitor Vinicius Rodrigues de Matos
Engenheiro Civil e Arquiteto Urbanista
CREA nº 241924725-6 CAU nº A269556-1

ENDEREÇO:
Município de Chapada da Natividade, Tocantins
PTP 05

CONTRATANTE:
Hidro Forte Saneamento

PRANCHA:
LOCALIZAÇÃO PTP 05

CONTEÚDO DA PRANCHA:
Localização do PTP 05


Nº RRT:

Data: 11/09/2025
Escala: Indicada


Nº Prancha:
01/ 04

[ACESSAR ARQUIVOS](#)



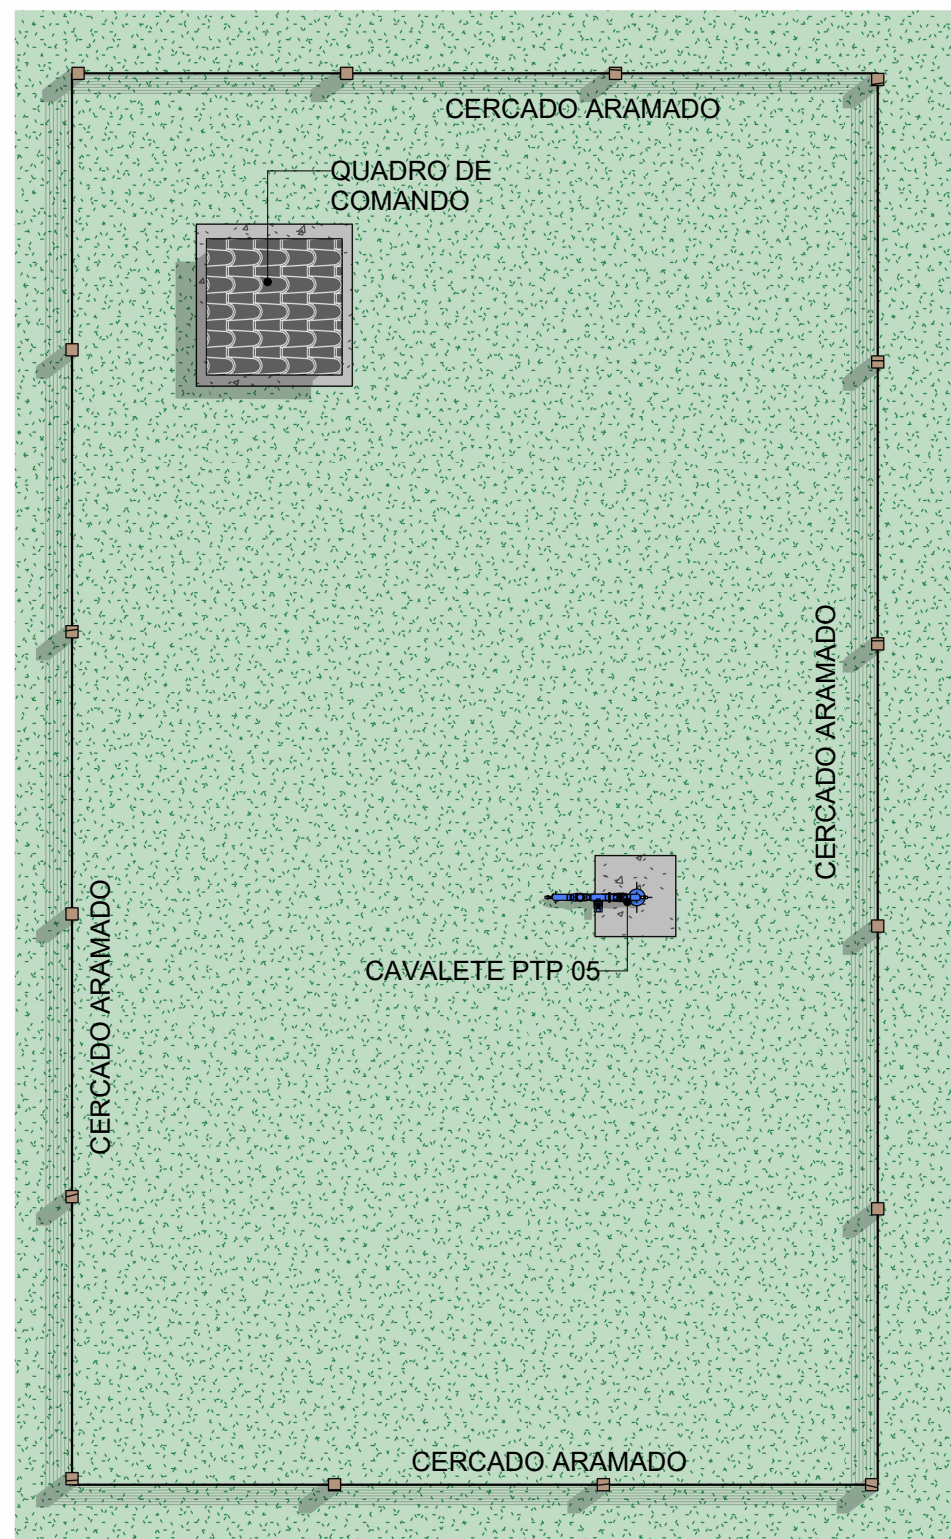


1 Planta Baixa Layout
Escala 1 : 75

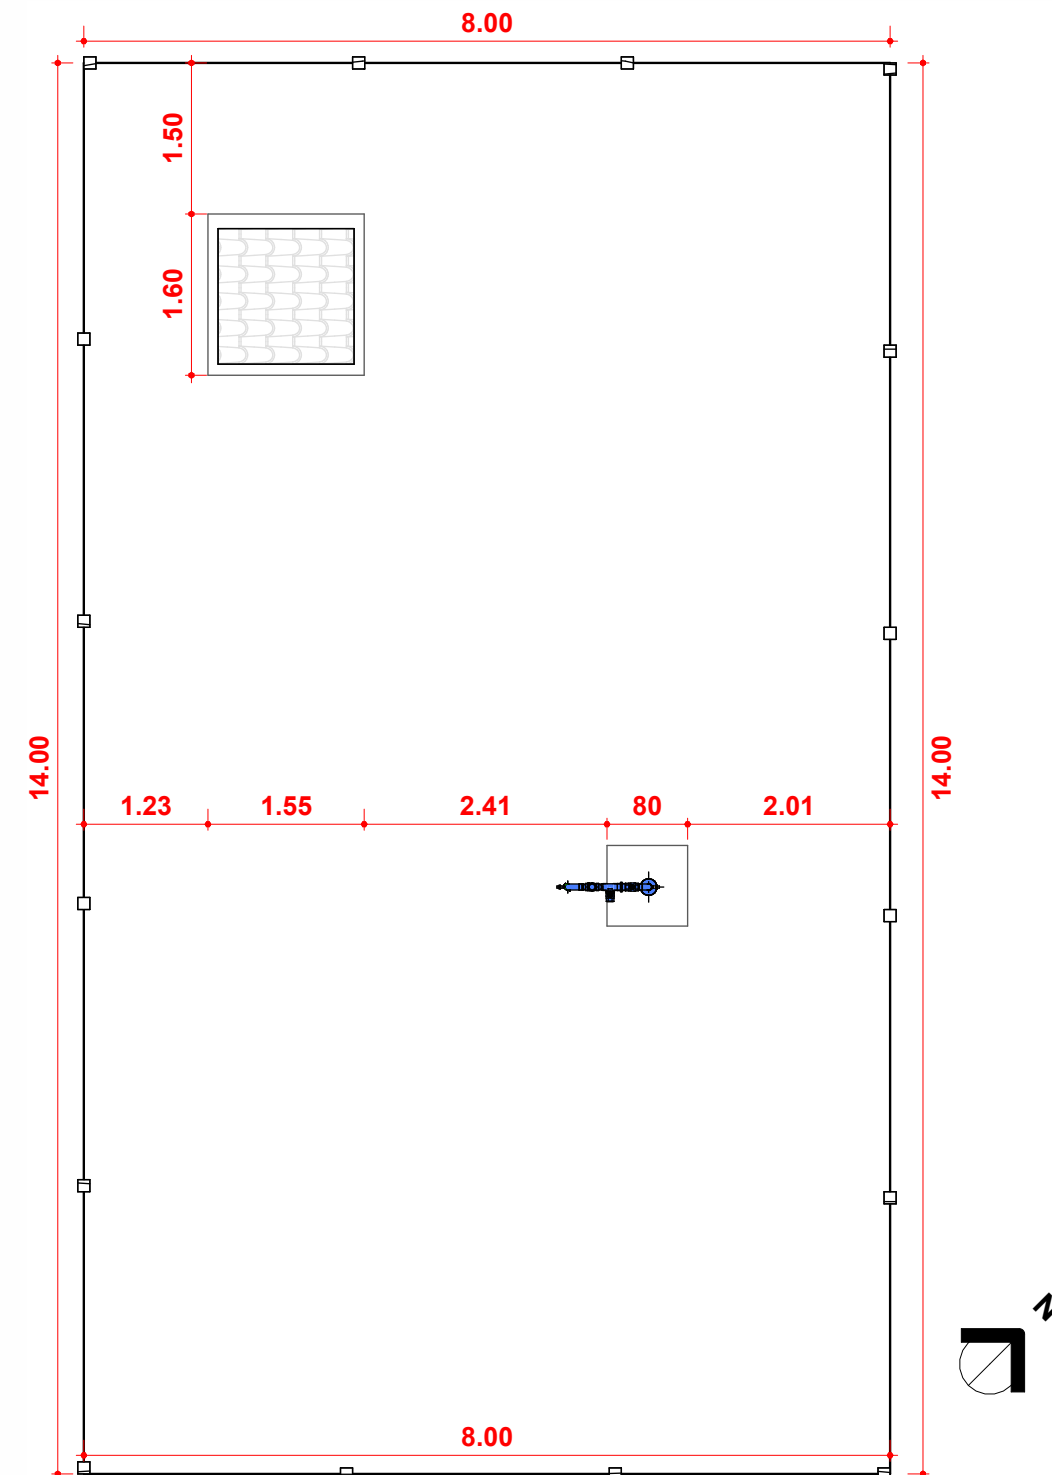


2 Planta Baixa Técnica
Escala 1 : 75





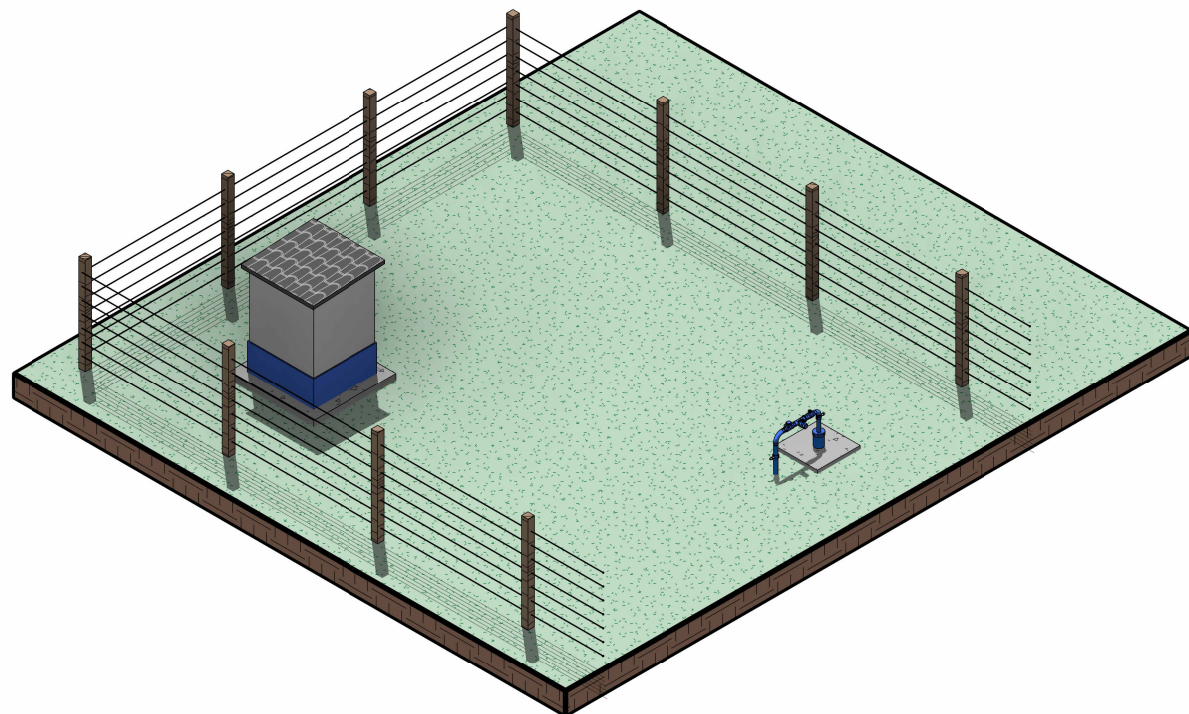


01 Perspectiva PTP 05
Escala

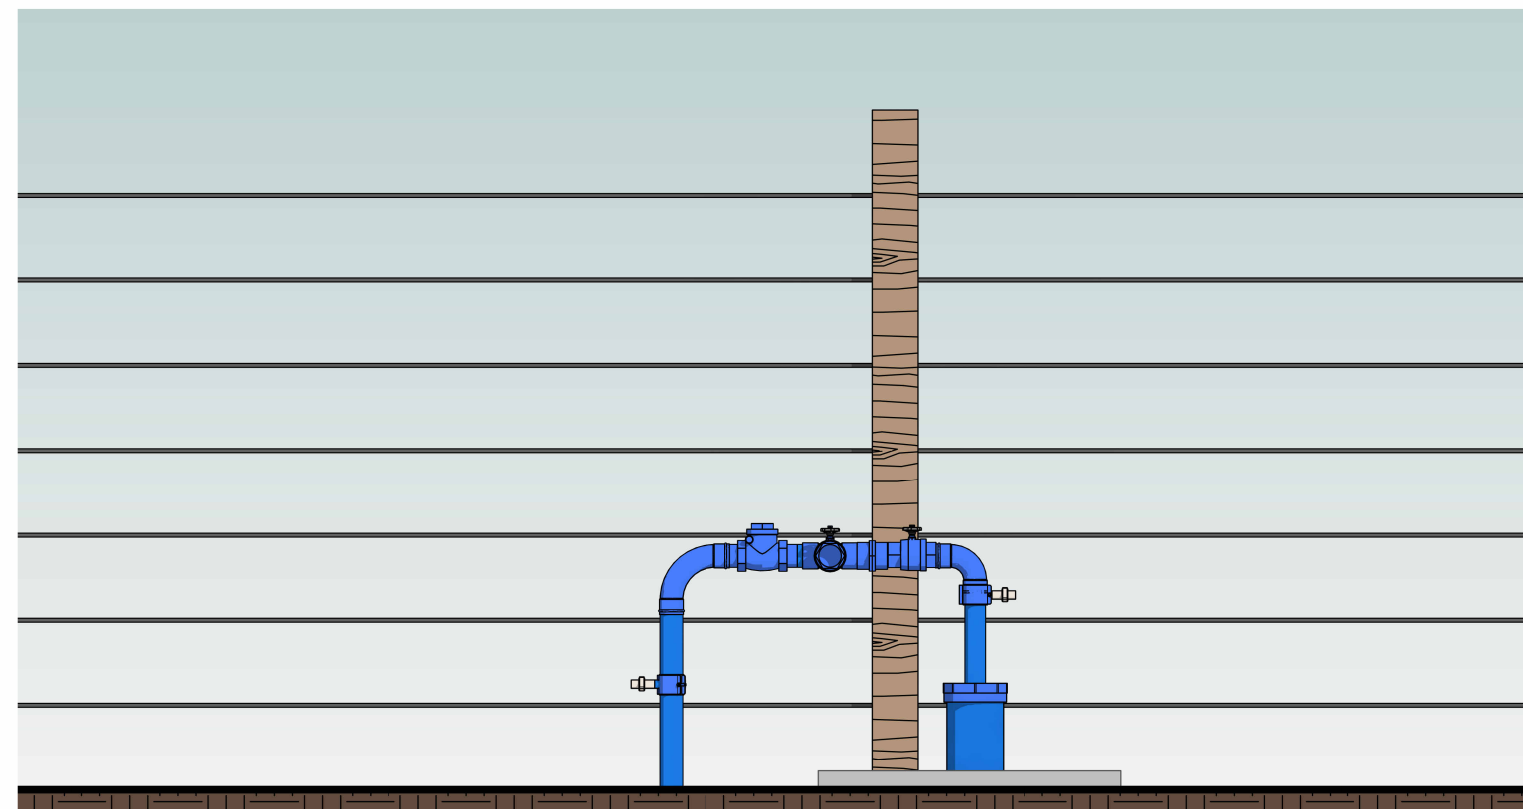

02 ELEVÇÃO, CAVALETE PTP 05
Escala 1 : 20

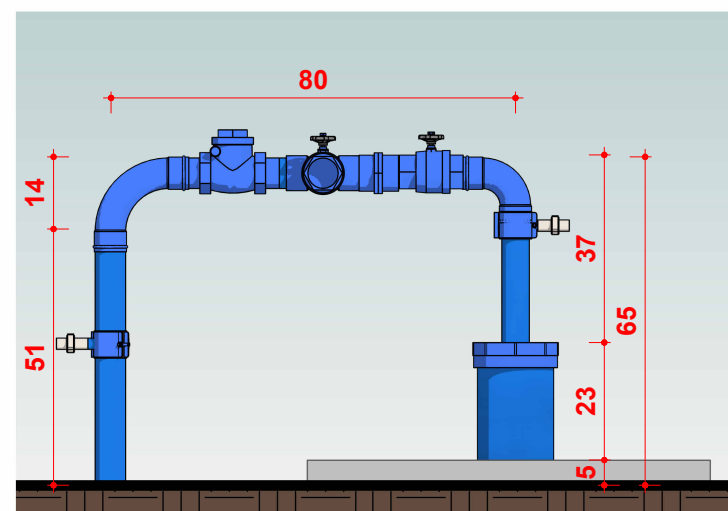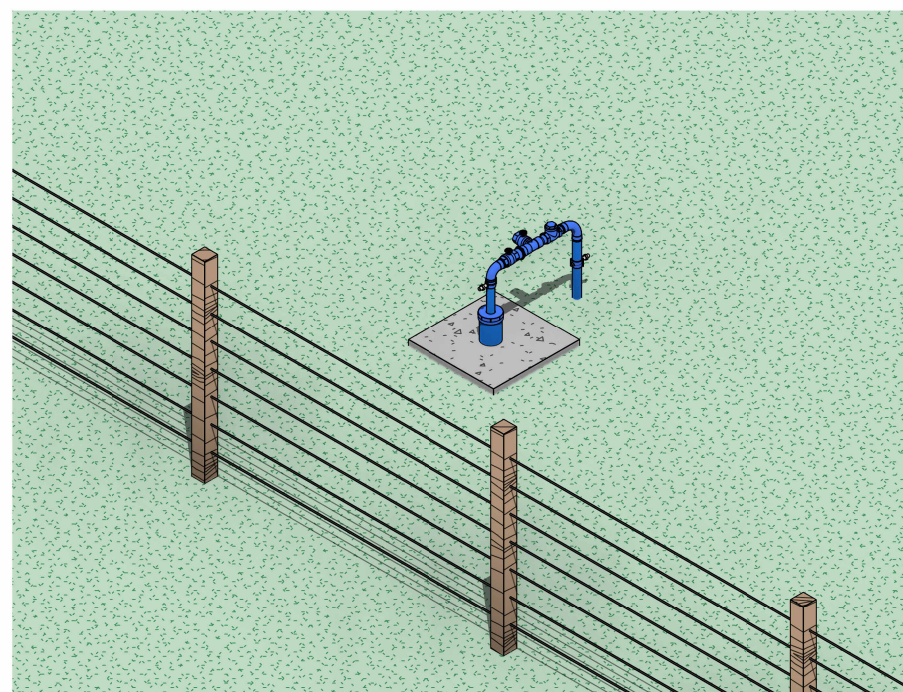

03 CAVALETE PTP 05.
Escala 1 : 15



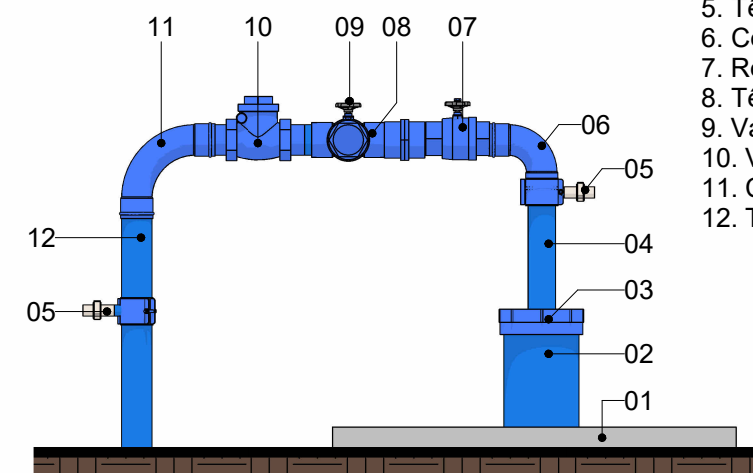


04 CAVALETE PTP 05
Escala 1 : 15

LEGENDA

1. Laje Proteção Sanitária
2. Tubo de Revestimento
3. Tampa de Vedação
4. Tubo de Recalque Ø60mm
5. Tê com Torneira de Amostra
6. Cotovelo de 90°
7. Registro de Gaveta
8. Tê de Derivação Ø50mm
9. Válvula de Retenção
10. Válvula de retenção horizontal
11. Cotovelo de 90°
12. Tubo de Descida Ø60mm



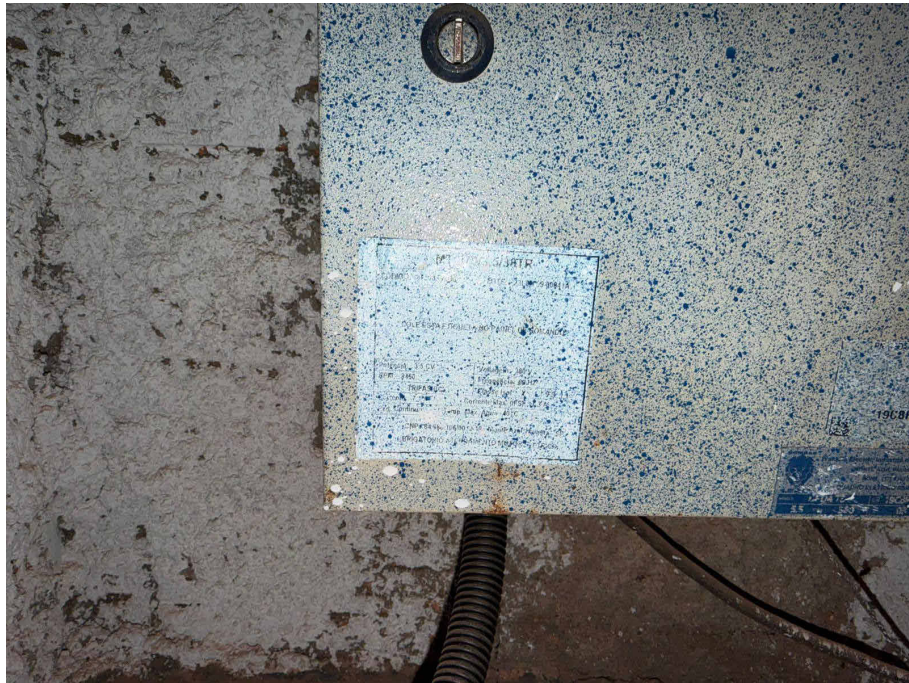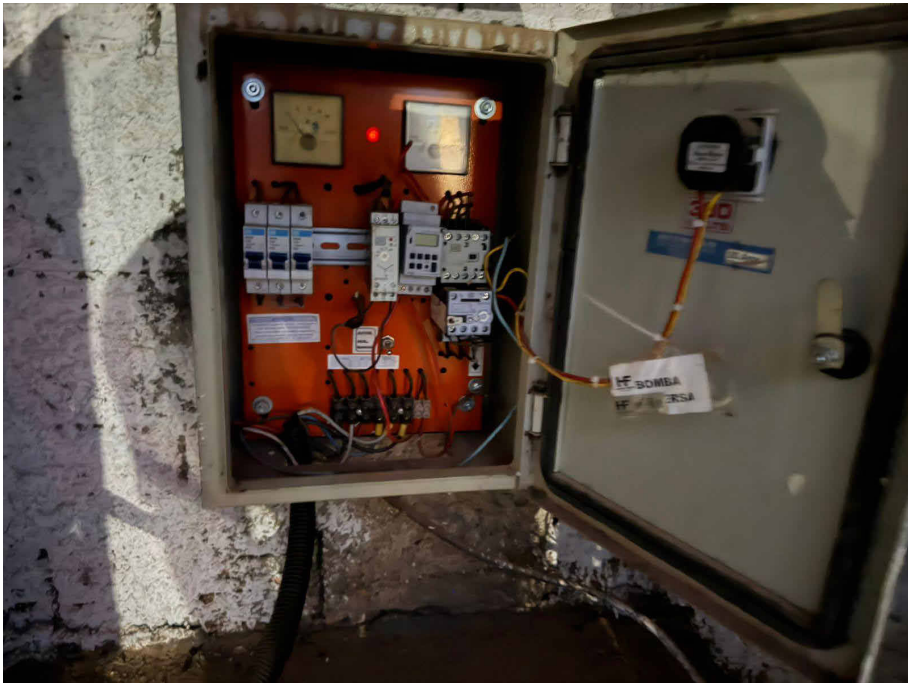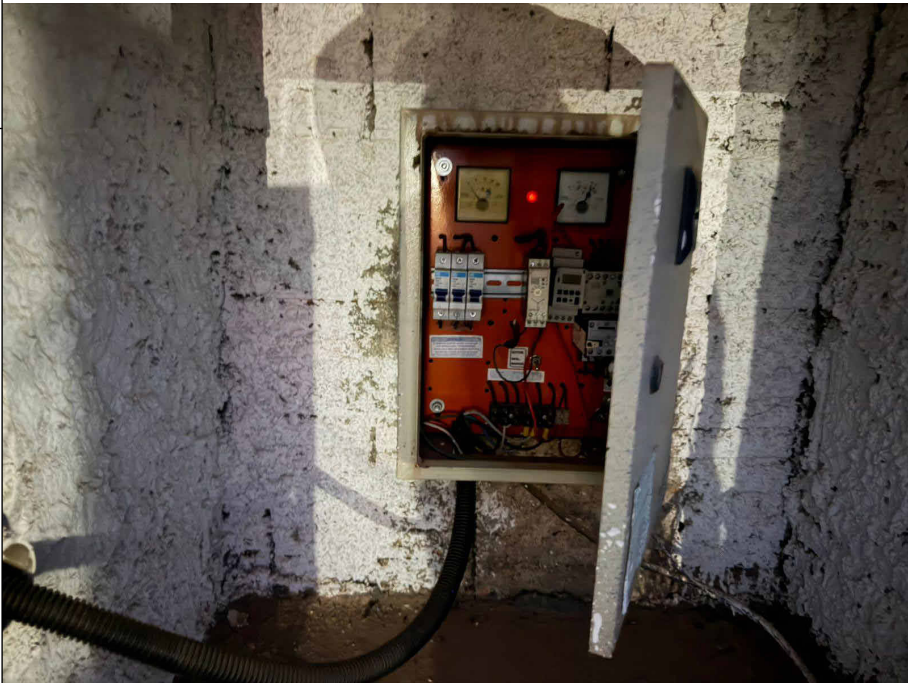

 VVR GROUP ENGENHARIA E GESTÃO DE ATIVOS IMOBILIÁRIOS	CONTRATADA: VVRGROUP Engenharia e Gestão de Ativos Imobiliários Ltda. CNPJ: 37.571.359/0001-29	ENDEREÇO: Município de Chapada da Natividade, Tocantins PTP 05	PRANCHA: REGISTROS FOTOGRÁFICOS	ACESSAR ARQUIVOS 
	RESPONSÁVEL TÉCNICO: Vitor Vinicius Rodrigues de Matos Engenheiro Civil e Arquiteto Urbanista CREA nº 241924725-6 CAU nº A269556-1	CONTRATANTE: Hidro Forte Saneamento	CONTEÚDO DA PRANCHA: Registros Fotográficos do PTP 05 Nº RRT:	

Data: 11/09/2025
Escala: Indicada

Nº Prancha:
04/ 04