


A - SÍTIO NOVO DO TOCANTINS

LOCALIZAÇÃO DOS ATIVOS

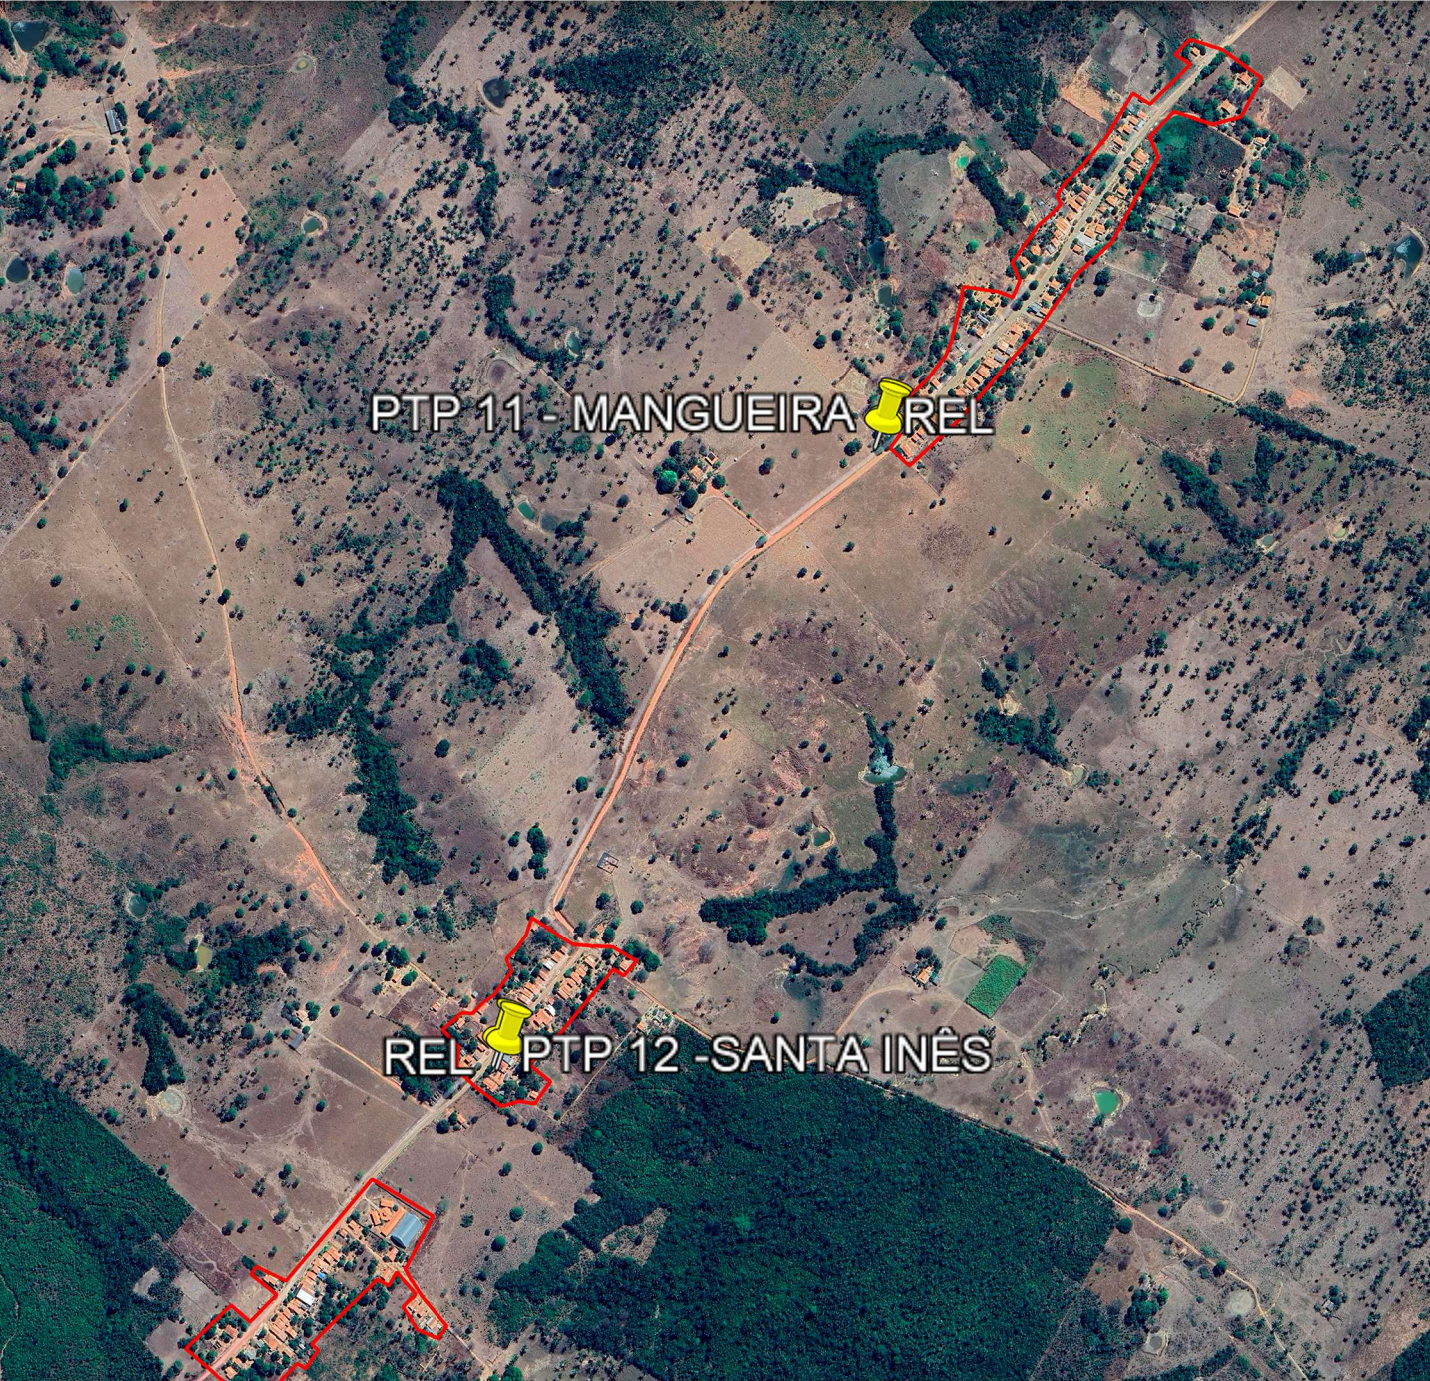

LEGENDA

LOCALIZAÇÃO DO ATIVO

PTP: POÇO TUBULAR PROFUNFO

RAP: RESERVATÓRIO APOIADO

UTS: UNIDADE DE TRATAMENTO SIMPLIFICADO

PERÍMETRO URBANO

REL: RESERVATÓRIO ELEVADO

ETA: ESTAÇÃO DE TRATAMENTO DE ÁGUA

RSE: RESERVATÓRIO SEMI-ENTERRADO

B - MICROLOCALIZAÇÃO

PTP 11, REL - COORDENADAS: -5.66297431400163, -47.67520460497599



C - VISTORIA NO LOCAL

PTP 11, REL - COORDENADAS: -5.66297431400163, -47.67520460497599




VVR GROUP
ENGENHARIA E GESTÃO
DE ATIVOS IMOBILIÁRIOS

CONTRATADA:
VVRGROUP Engenharia e Gestão de Ativos
Imobiliários Ltda.
CNPJ: 37.571.359/0001-29

RESPONSÁVEL TÉCNICO:
Vitor Vinicius Rodrigues de Matos
Engenheiro Civil e Arquiteto Urbanista
CREA nº 241924725-6 CAU nº A269556-1

ENDEREÇO:
Município Sítio Novo do Tocantins, Tocantins
REL, PTP 11

CONTRATANTE:
Hidro Forte Saneamento

PRANCHA:
LOCALIZAÇÃO REL, PTP 11

CONTEÚDO DA PRANCHA:
Localização REL, PTP 11


Nº RRT:

Data: 16/09/2026
Escala: Indicada


Nº Prancha:
01/ 04

ACESSAR ARQUIVOS




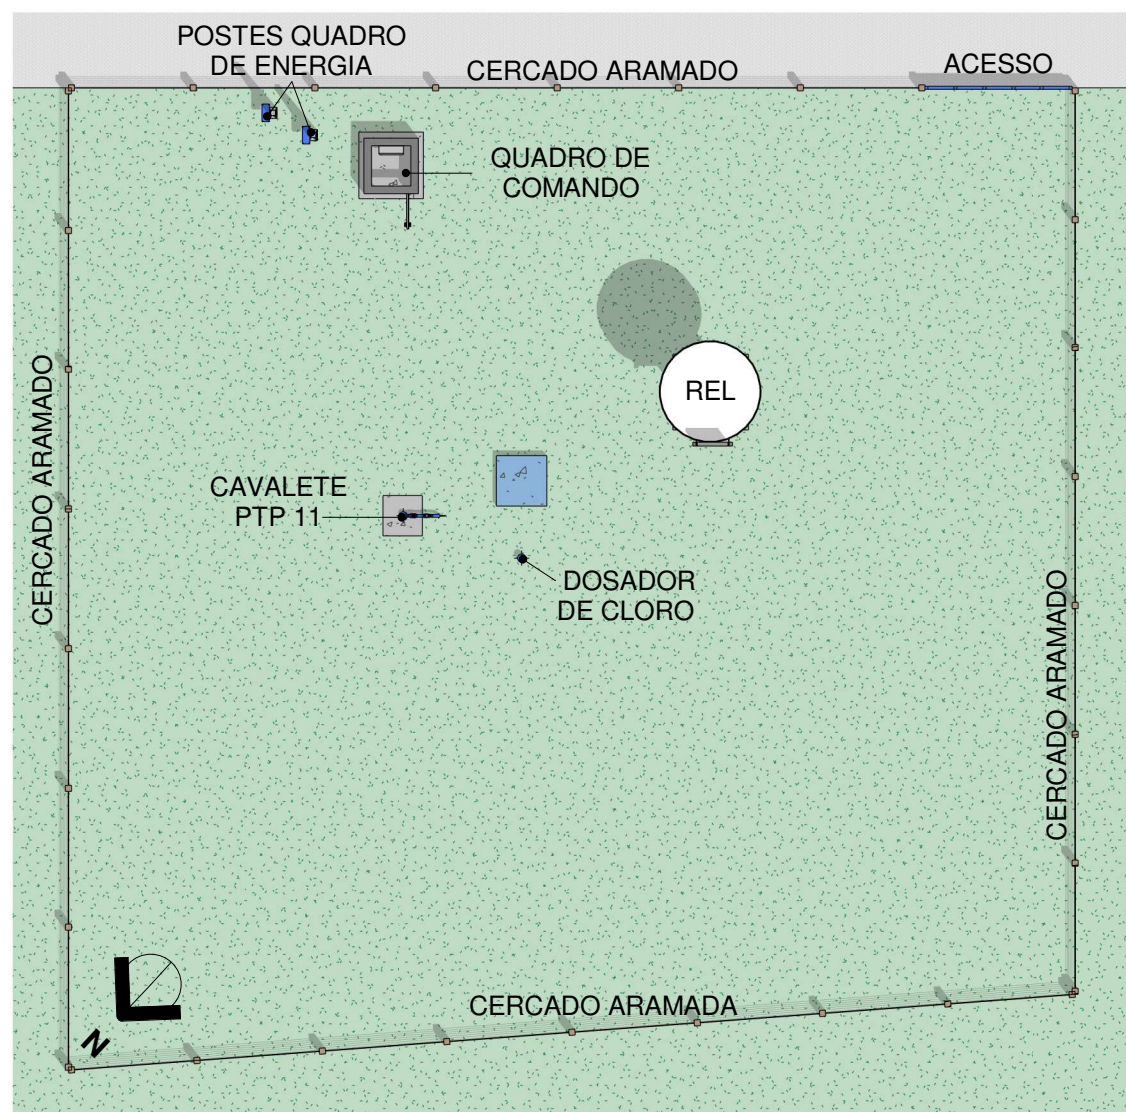


1 **Planta Baixa Layout REL, PTP 11**
Escala 1 : 150

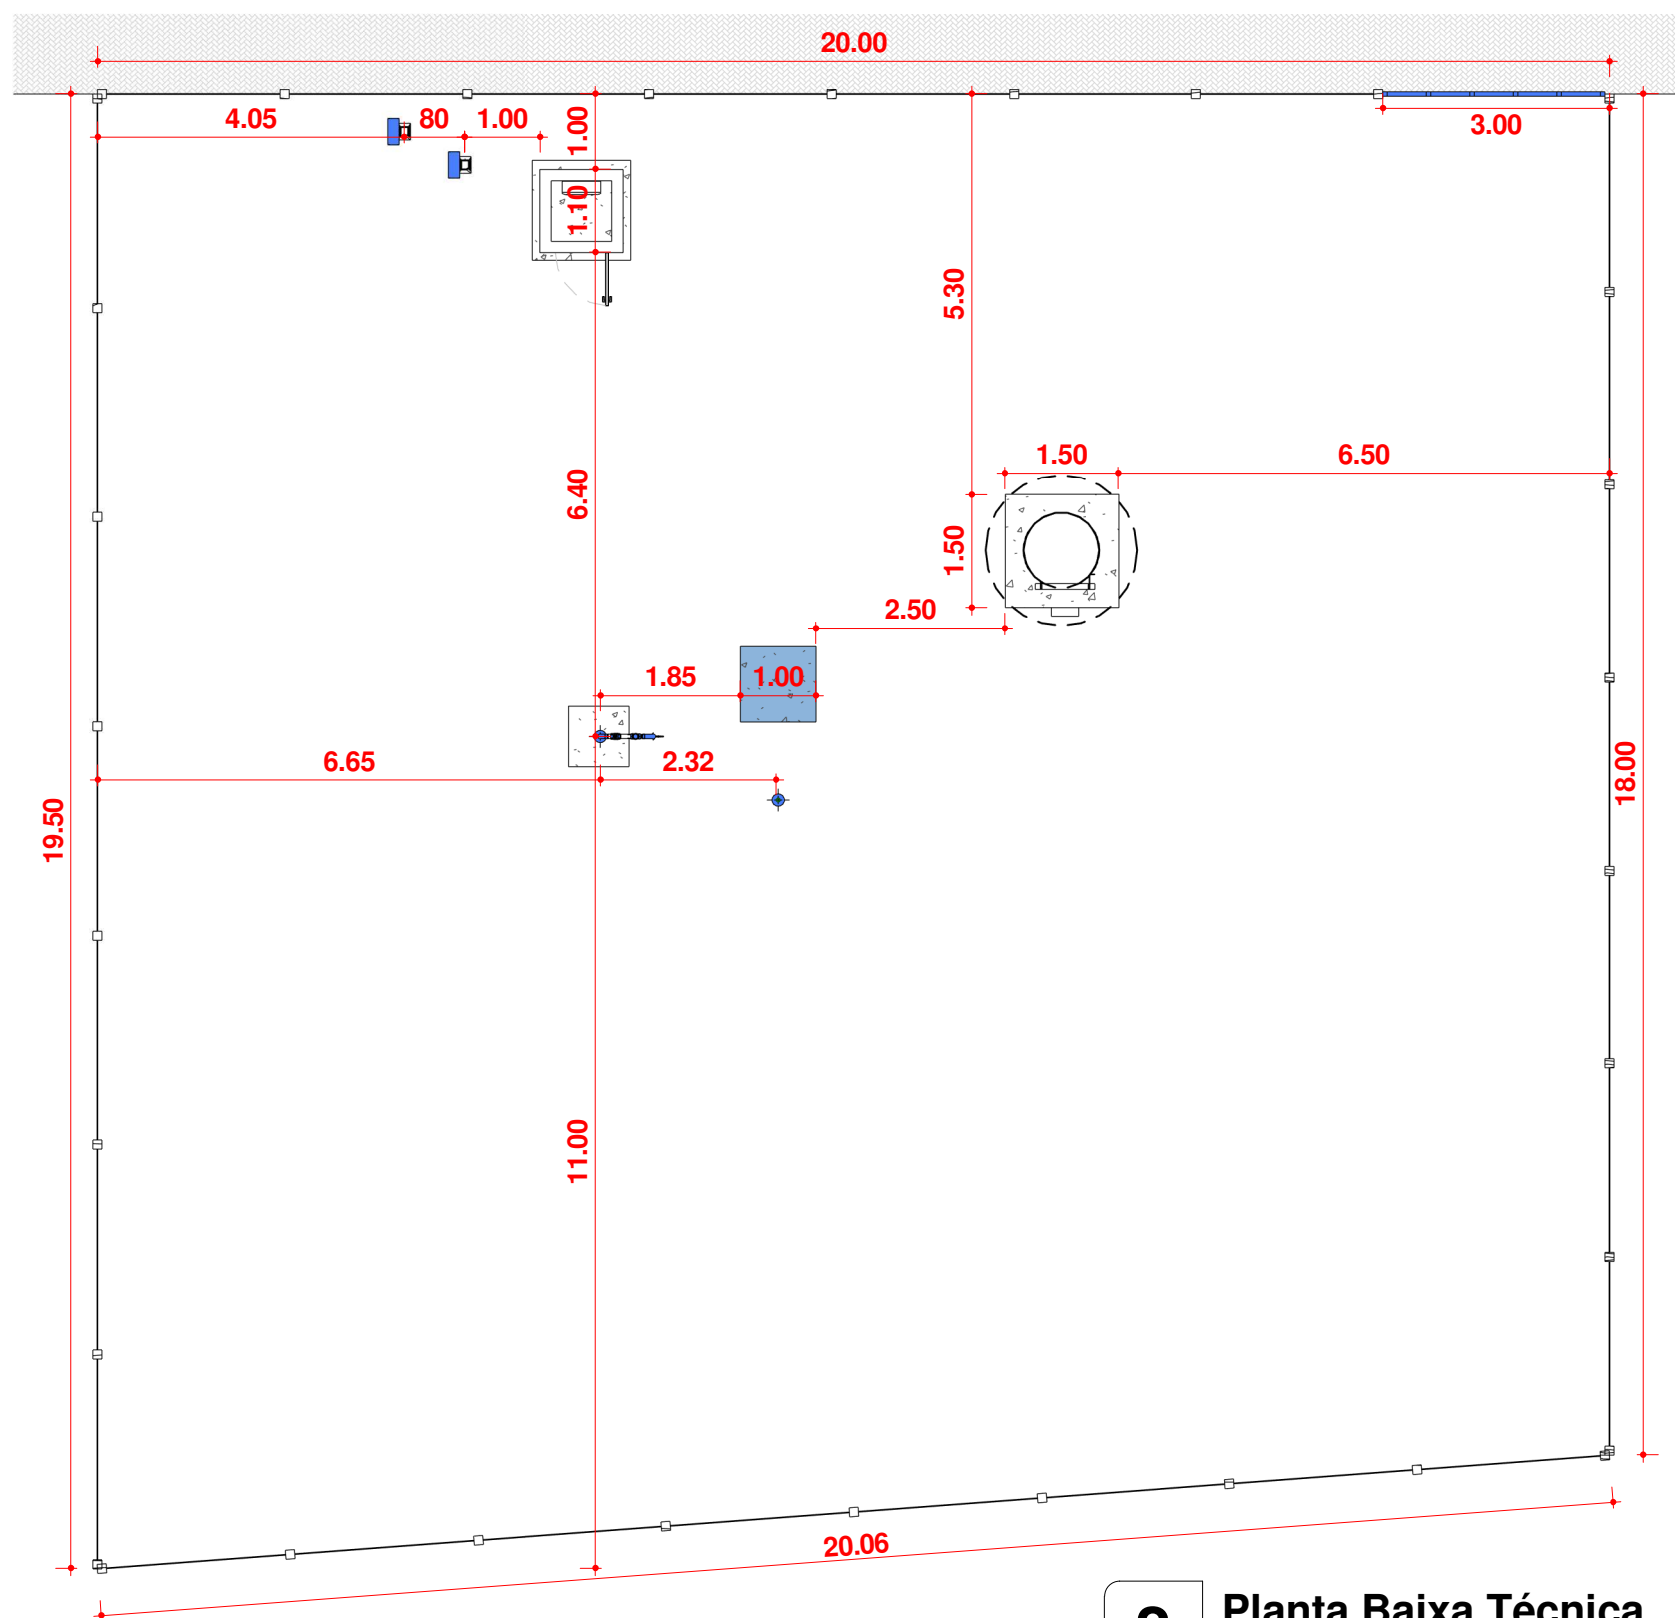

2 **Planta Baixa Técnica**
Escala 1 : 100



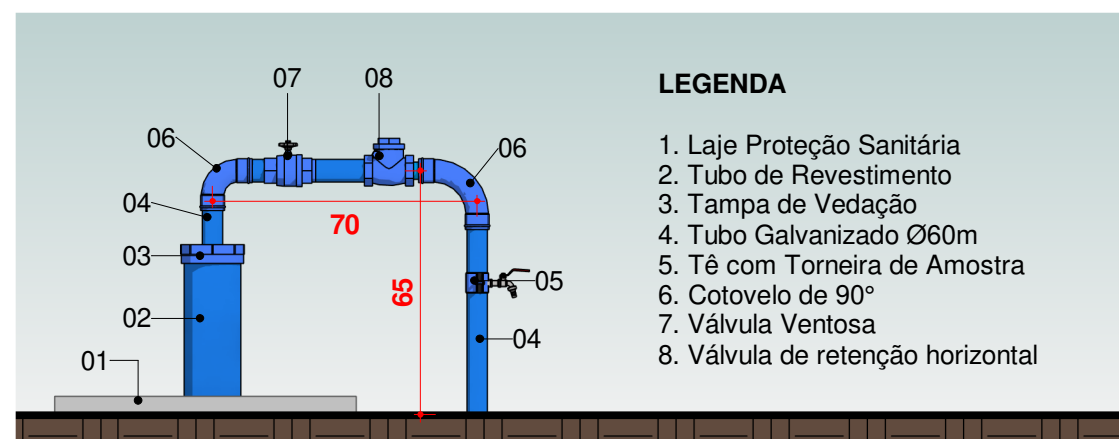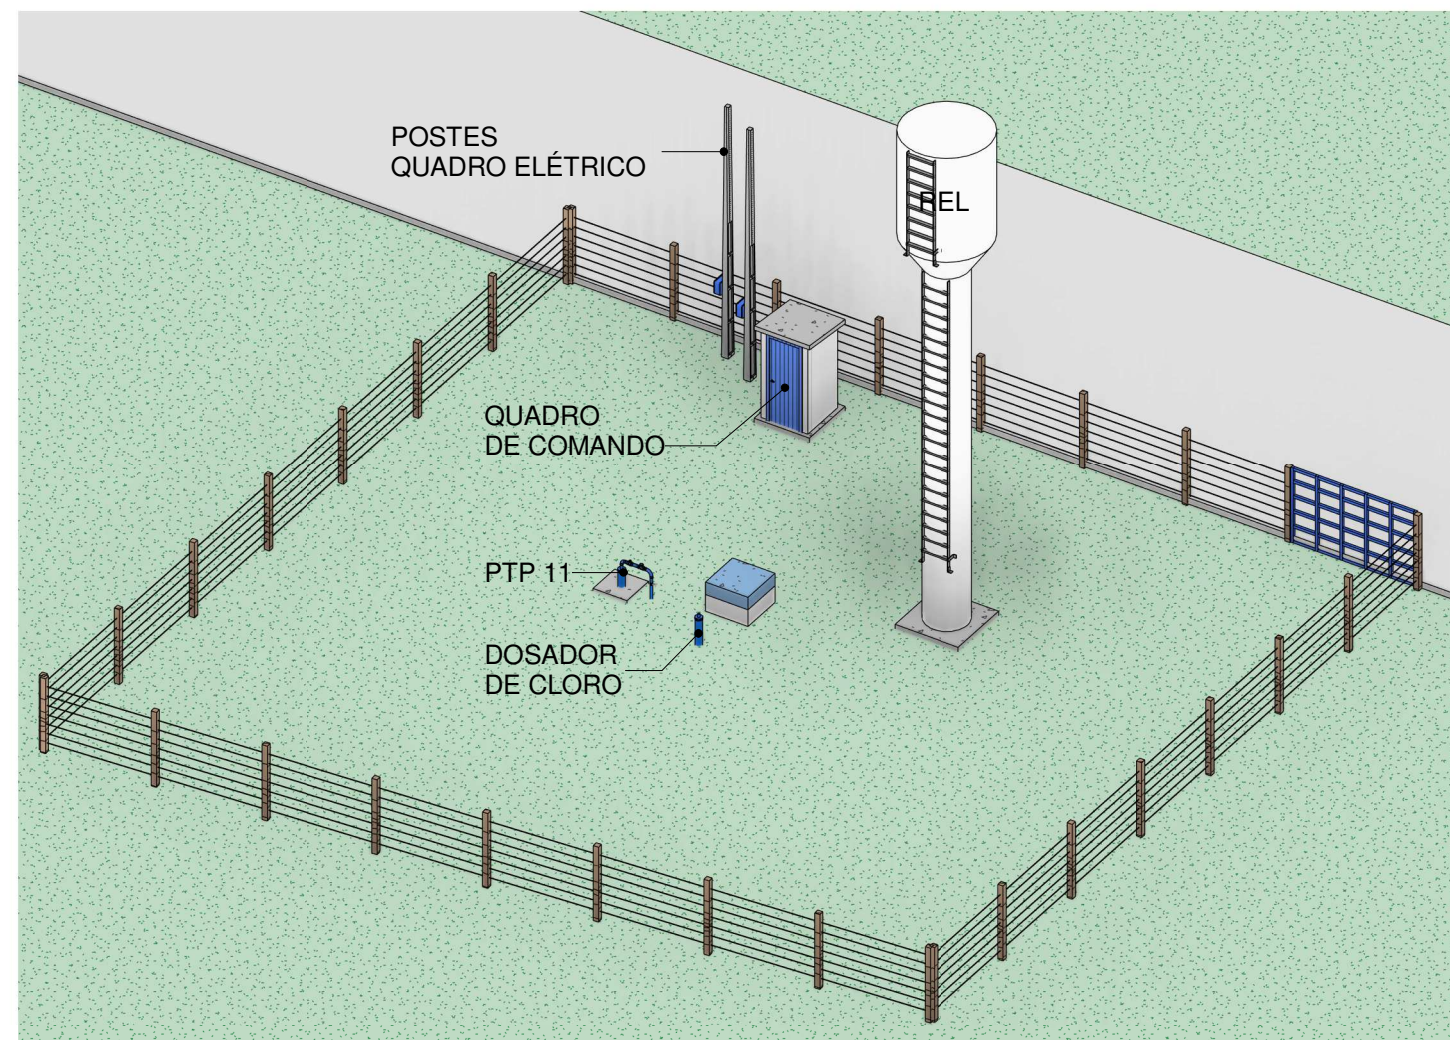

LEGENDA


1. Laje Proteção Sanitária
2. Tubo de Revestimento
3. Tampa de Vedação
4. Tubo Galvanizado Ø60m
5. Tê com Torneira de Amostra
6. Cotovelo de 90°
7. Válvula Ventosa
8. Válvula de retenção horizontal

02 CAVALETE PTP 11

Escala 1 : 20

4 RESERVATÓRIO ELEVADO

Escala 1 : 65

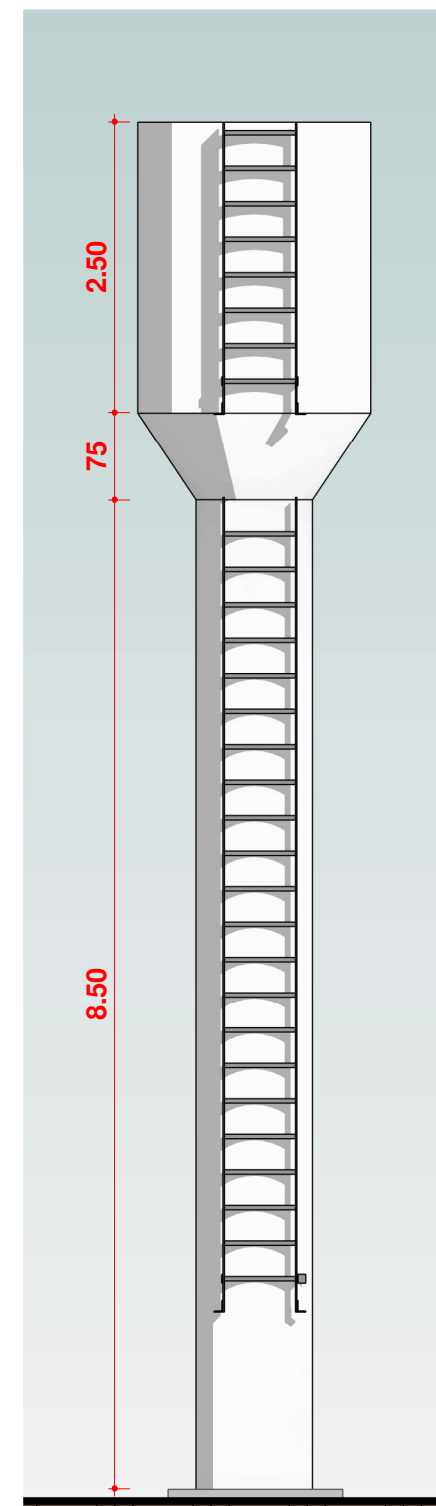



CONTRATADA:
VVRGROUP Engenharia e Gestão de Ativos Imobiliários Ltda.
CNPJ: 37.571.359/0001-29

RESPONSÁVEL TÉCNICO:
Vitor Vinicius Rodrigues de Matos
Engenheiro Civil e Arquiteto Urbanista
CREA nº 241924725-6 CAU nº A269556-1

ENDEREÇO:
Município Sitio Novo do Tocantins, Tocantins
REL, PTP 11

CONTRATANTE:
Hidro Forte Saneamento

PRANCHA:
LEVANTAMENTO FOTOGRÁFICO REL, PTP 11

CONTEÚDO DA PRANCHA:
Imagens REL, PTP 11

Nº RRT:

Data: 16/09/2026
Escala: Indicada

Nº Prancha:
04/ 04

[ACESSAR ARQUIVOS](#)

