

A - FORTALEZA DO TABOCÃO

LOCALIZAÇÃO DOS ATIVOS




LEGENDA

- LOCALIZAÇÃO DO ATIVO
- PERÍMETRO URBANO
-
- PTP: POÇO TUBULAR PROFUNFO
- RAP: RESERVATÓRIO APOIADO
- UTS: UNIDADE DE TRATAMENTO SIMPLIFICADO
- REL: RESERVATÓRIO ELEVADO
- ETA: ESTAÇÃO DE TRATAMENTO DE ÁGUA
- RSE: RESERVATÓRIO SEMI-ENTERRADO

B - MICROLOCALIZAÇÃO

RAP, REL - COORDENADAS: -9.055709331028226, -48.51532338506672

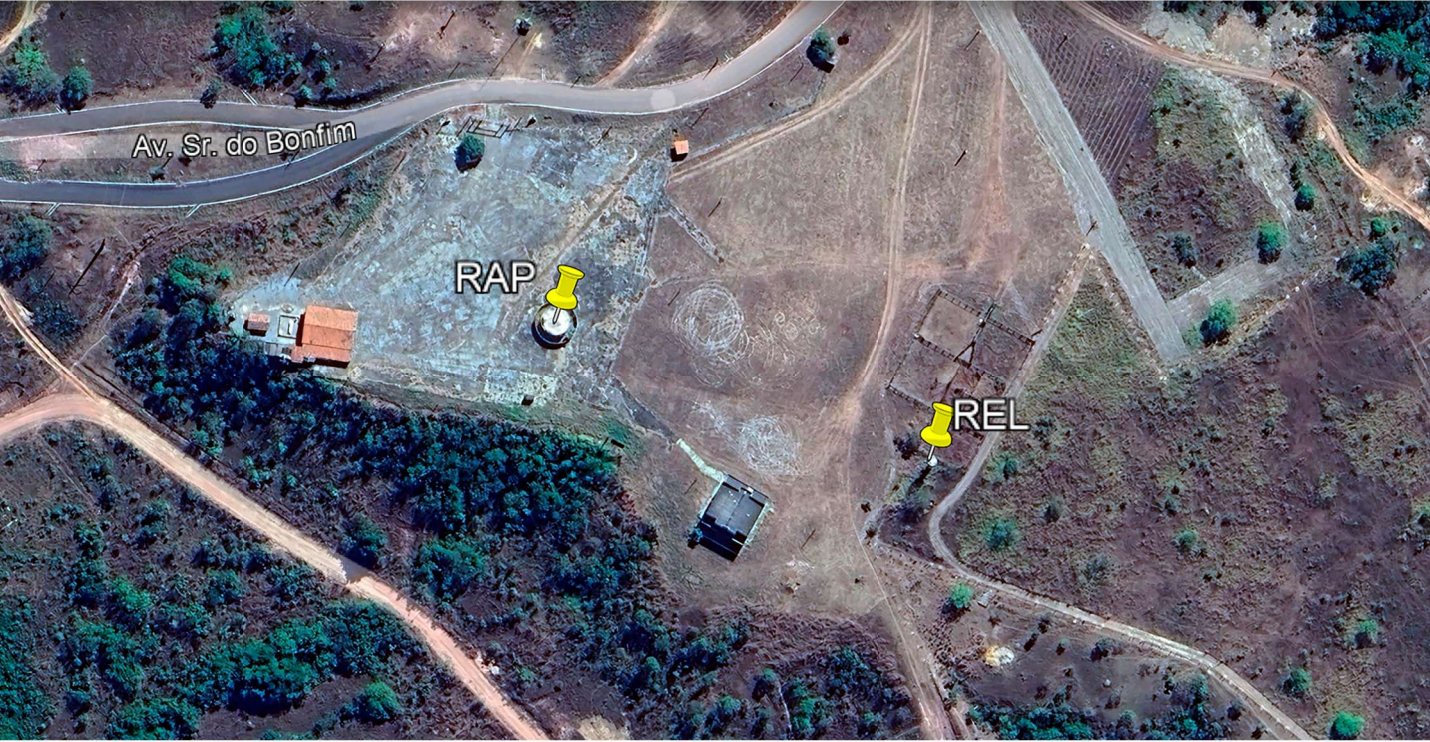

C - VISTORIA NO LOCAL

RAP, REL - COORDENADAS: -9.055709331028226, -48.51532338506672



VVR GROUP

ENGENHARIA E GESTÃO
DE ATIVOS IMOBILIÁRIOS

CONTRATADA:
VVRGROUP Engenharia e Gestão de Ativos
Imobiliários Ltda.
CNPJ: 37.571.359/0001-29

RESPONSÁVEL TÉCNICO:
Vitor Vinicius Rodrigues de Matos
Engenheiro Civil e Arquiteto Urbanista
CREA nº 241924725-6 CAU nº A269556-1

ENDEREÇO:
Município de Fortaleza do Tabocao, Tocantins
RAP e REL

CONTRATANTE:
Hidro Forte Saneamento

PRANCHA:
LOCALIZAÇÃO RAP e REL

CONTEÚDO DA PRANCHA:
Localização RAP e REL


Nº RRT:

Data: 16/09/2025
Escala: Indicada


Nº Prancha:
01/ 05

ACESSAR ARQUIVOS



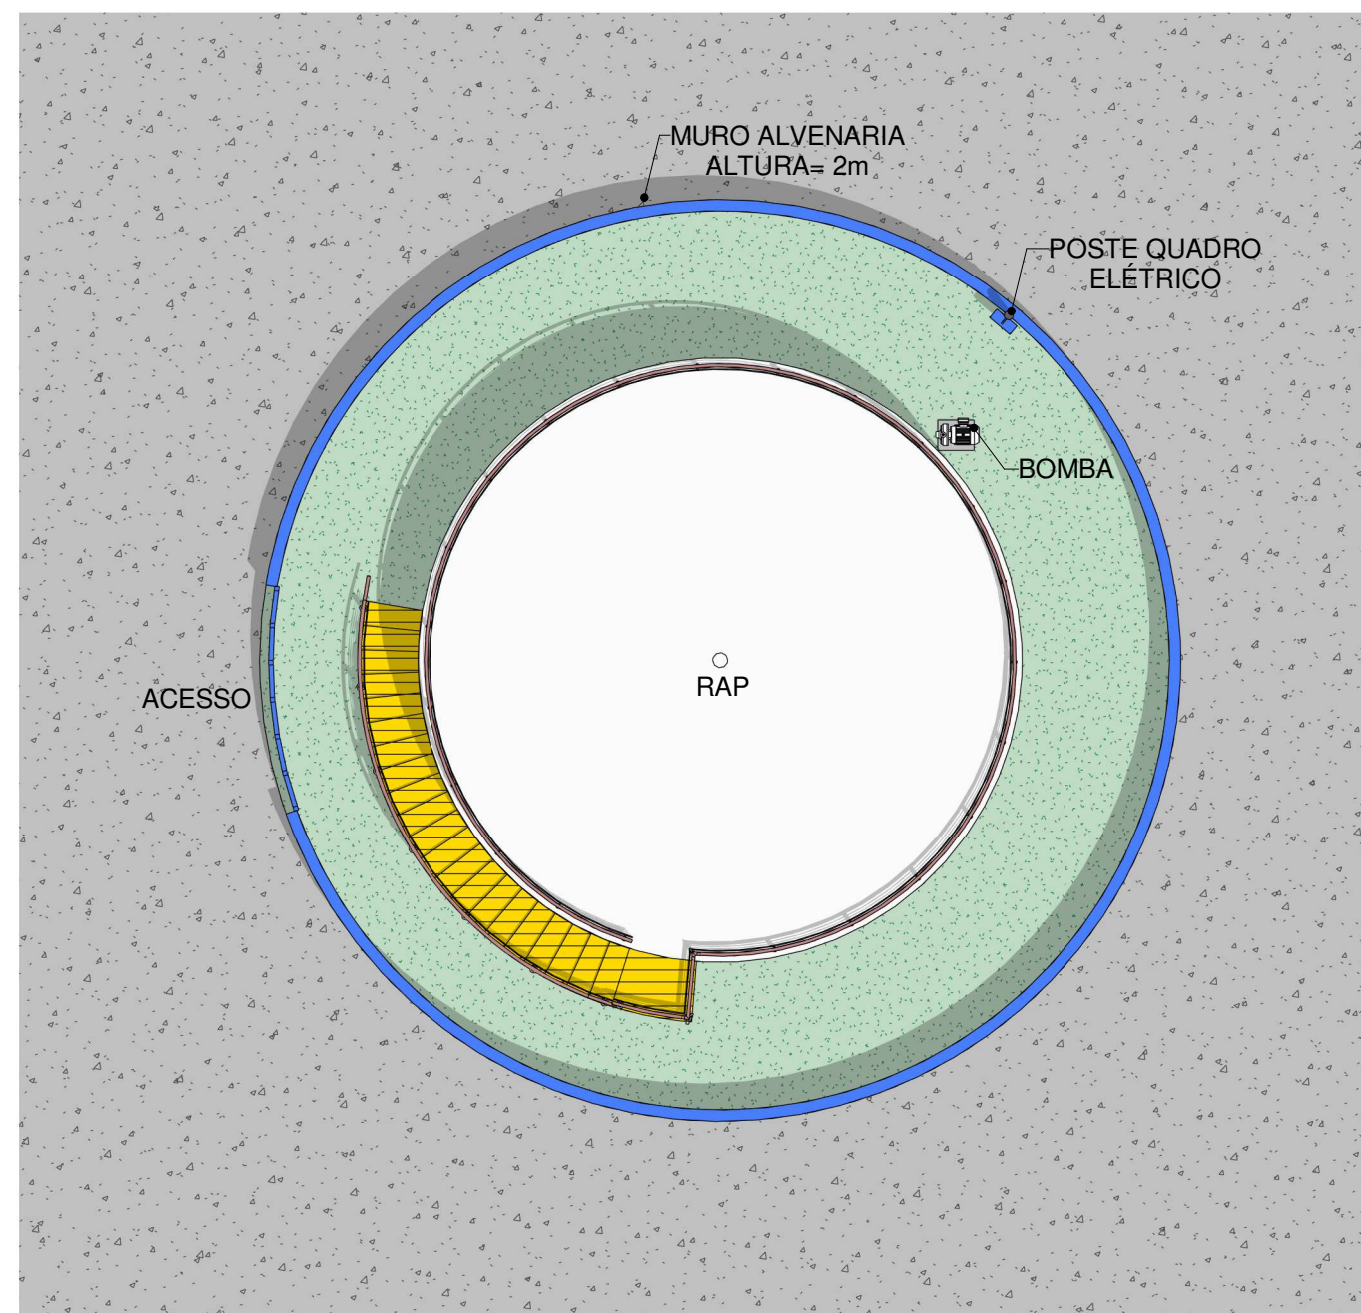

1 Planta Baixa Layout RAP
Escala 1 : 100

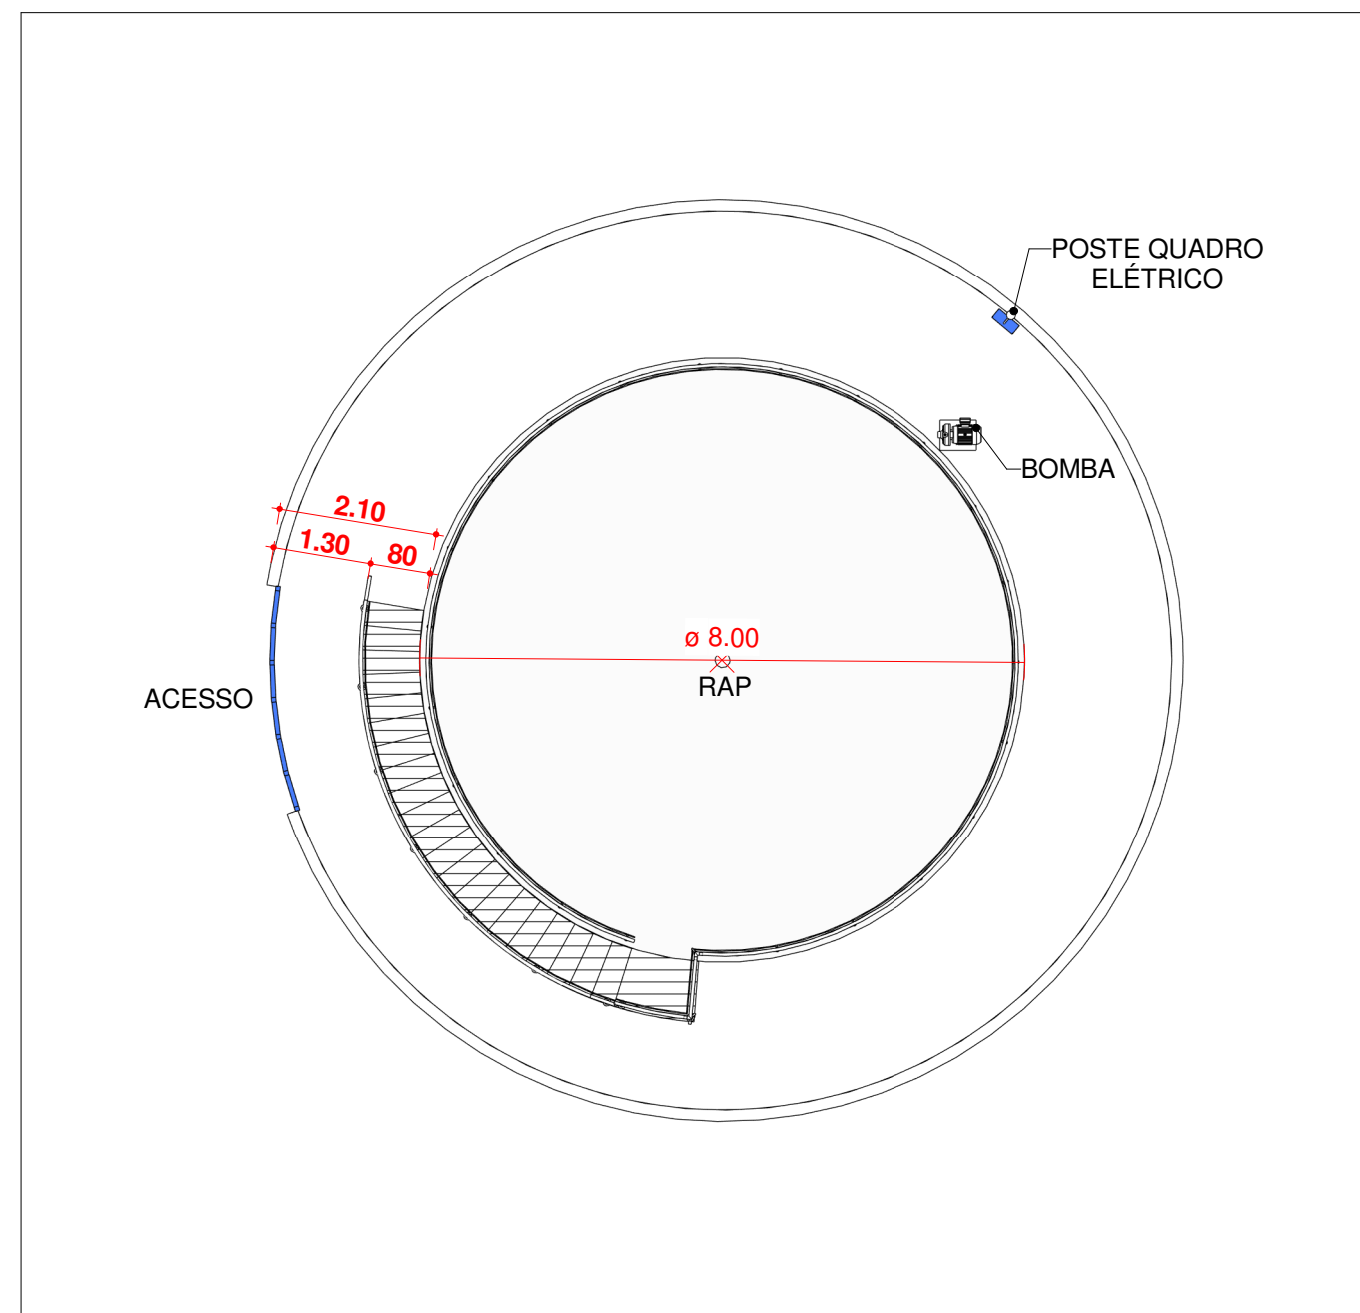

2 Planta Baixa Técnica RAP
Escala 1 : 100



CONTRATADA:
VVRGROUP Engenharia e Gestão de Ativos Imobiliários Ltda.
CNPJ: 37.571.359/0001-29

RESPONSÁVEL TÉCNICO:
Vitor Vinicius Rodrigues de Matos
Engenheiro Civil e Arquiteto Urbanista
CREA nº 241924725-6 CAU nº A269556-1

ENDEREÇO:
Município de Fortaleza do Tabocao, Tocantins
RAP e REL

CONTRATANTE:
Hidro Forte Saneamento

PRANCHA:
DETALHAMENTO RAP e REL

CONTEÚDO DA PRANCHA:
Levantamento plantas baixas
RAP e REL


Nº RRT:

Data: 16/09/2025
Escala: Indicada


Nº Prancha:
02 / 05

ACESSAR ARQUIVOS





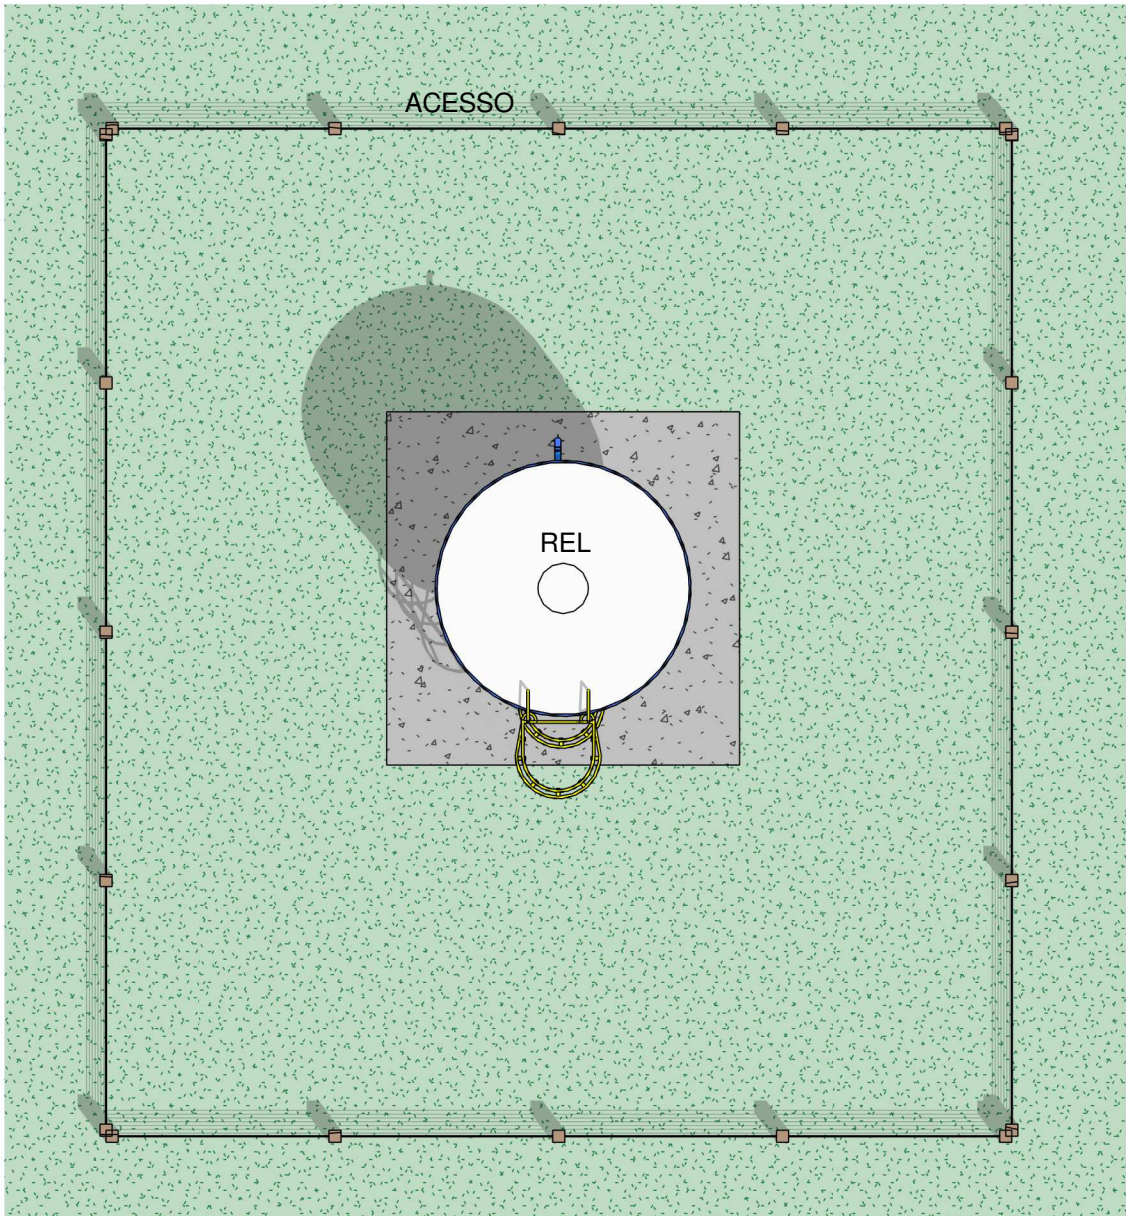

1 Planta Baixa Layout REL
Escala 1 : 75

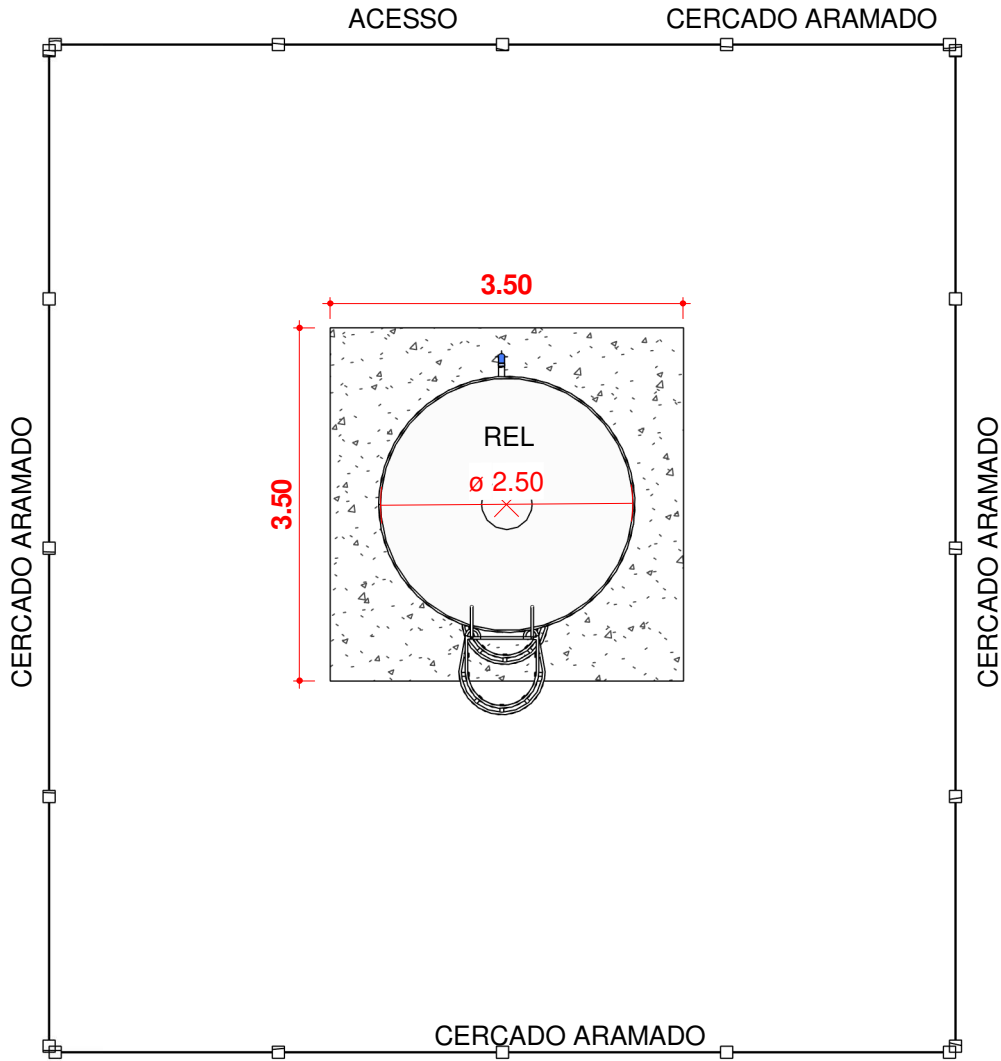

2 Planta Baixa Técnica REL
Escala 1 : 75

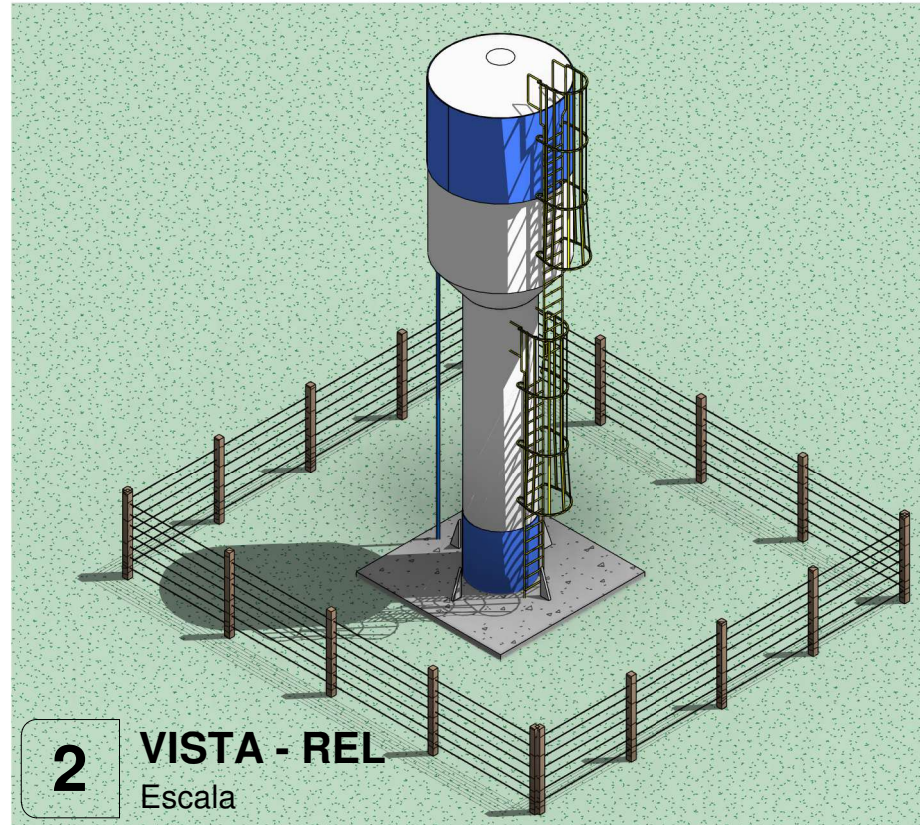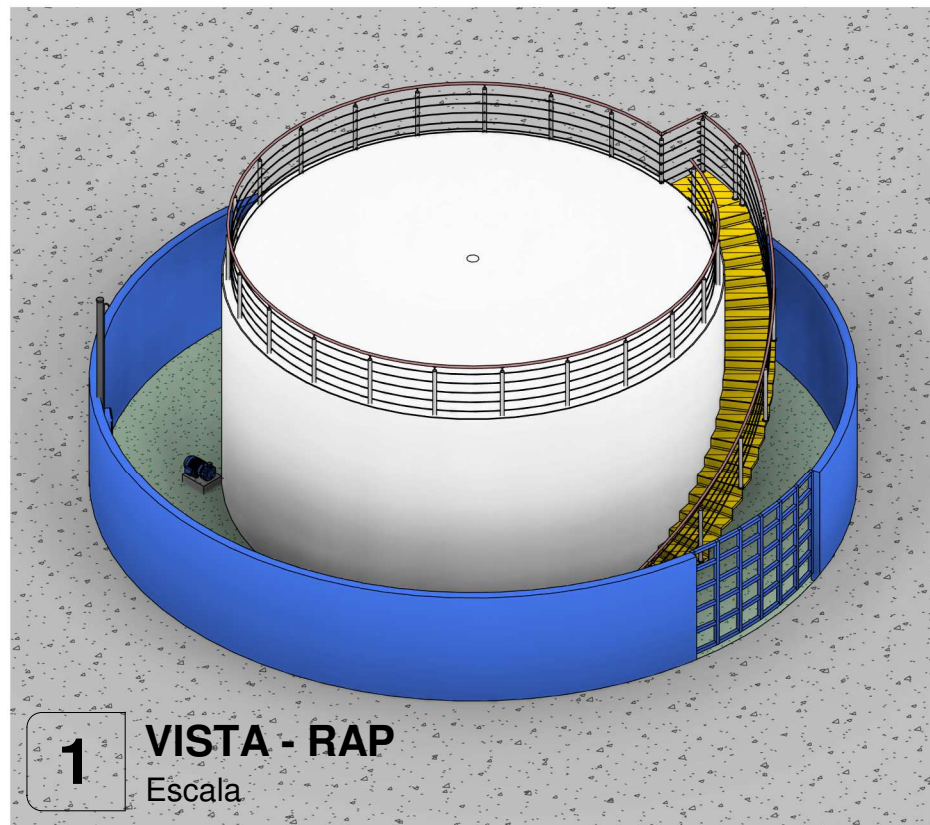

3 VISTAS FRONTAIS - RAP E REL

Escala 1 : 120



CONTRATADA:
VVRGROUP Engenharia e Gestão de Ativos Imobiliários Ltda.
CNPJ: 37.571.359/0001-29

RESPONSÁVEL TÉCNICO:
Vitor Vinicius Rodrigues de Matos
Engenheiro Civil e Arquiteto Urbanista
CREA nº 241924725-6 CAU nº A269556-1

ENDEREÇO:
Município de Fortaleza do Tabocao, Tocantins
RAP e REL

CONTRATANTE:
Hidro Forte Saneamento

PRANCHA:
DETALHAMENTO RAP e REL

CONTEÚDO DA PRANCHA:
Levantamento RAP e REL






Nº RRT:

Data: 16/09/2025
Escala: Indicada

Nº Prancha:
04/ 05

[ACESSAR ARQUIVOS](#)



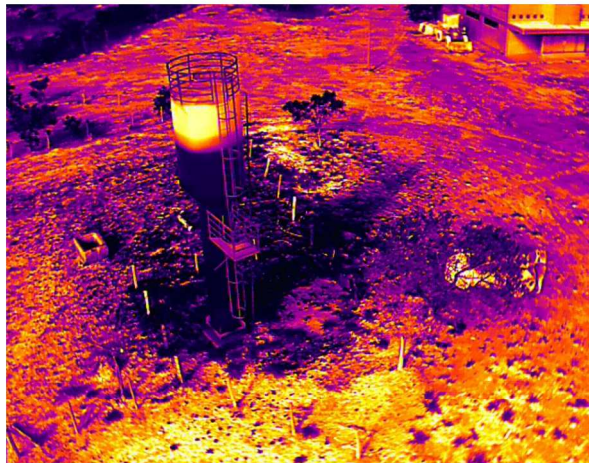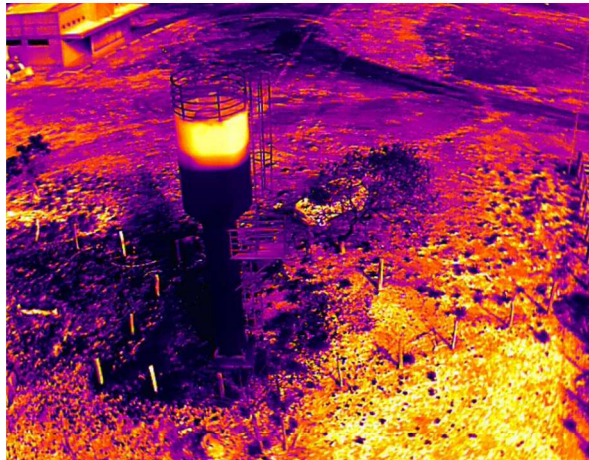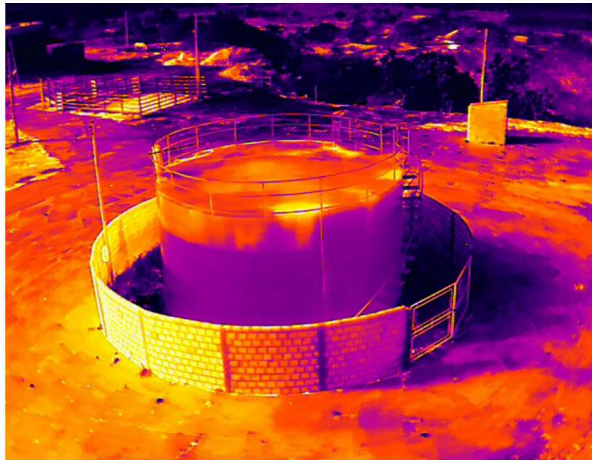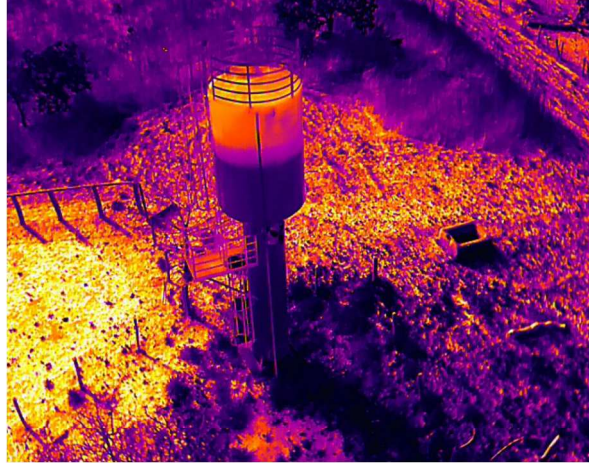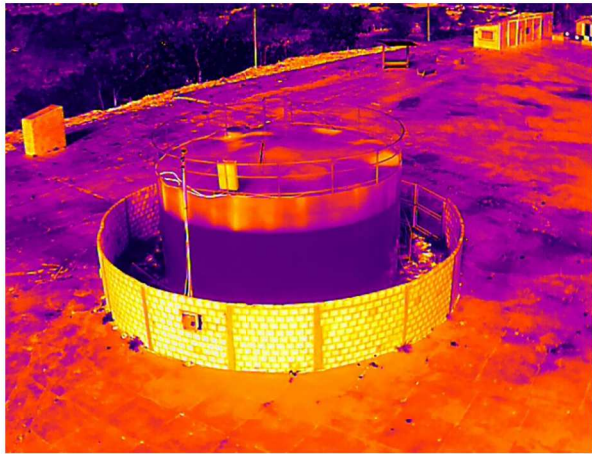

CONTRATADA:
VVRGROUP Engenharia e Gestão de Ativos Imobiliários Ltda.
CNPJ: 37.571.359/0001-29

RESPONSÁVEL TÉCNICO:
Vitor Vinicius Rodrigues de Matos
Engenheiro Civil e Arquiteto Urbanista
CREA nº 241924725-6 CAU nº A269556-1

ENDEREÇO:
Município de Fortaleza do Tabocao, Tocantins
RAP e REL

CONTRATANTE:
Hidro Forte Saneamento

PRANCHA:
REGISTROS FOTOGRÁFICOS

CONTEÚDO DA PRANCHA:
Registros Fotográficos RAP e REL

Nº RRT:

Data: 16/09/2025
Escala: Indicada

Nº Prancha:
05/ 05

[ACESSAR ARQUIVOS](#)

