


A - SÍTIO NOVO DO TOCANTINS

LOCALIZAÇÃO DOS ATIVOS

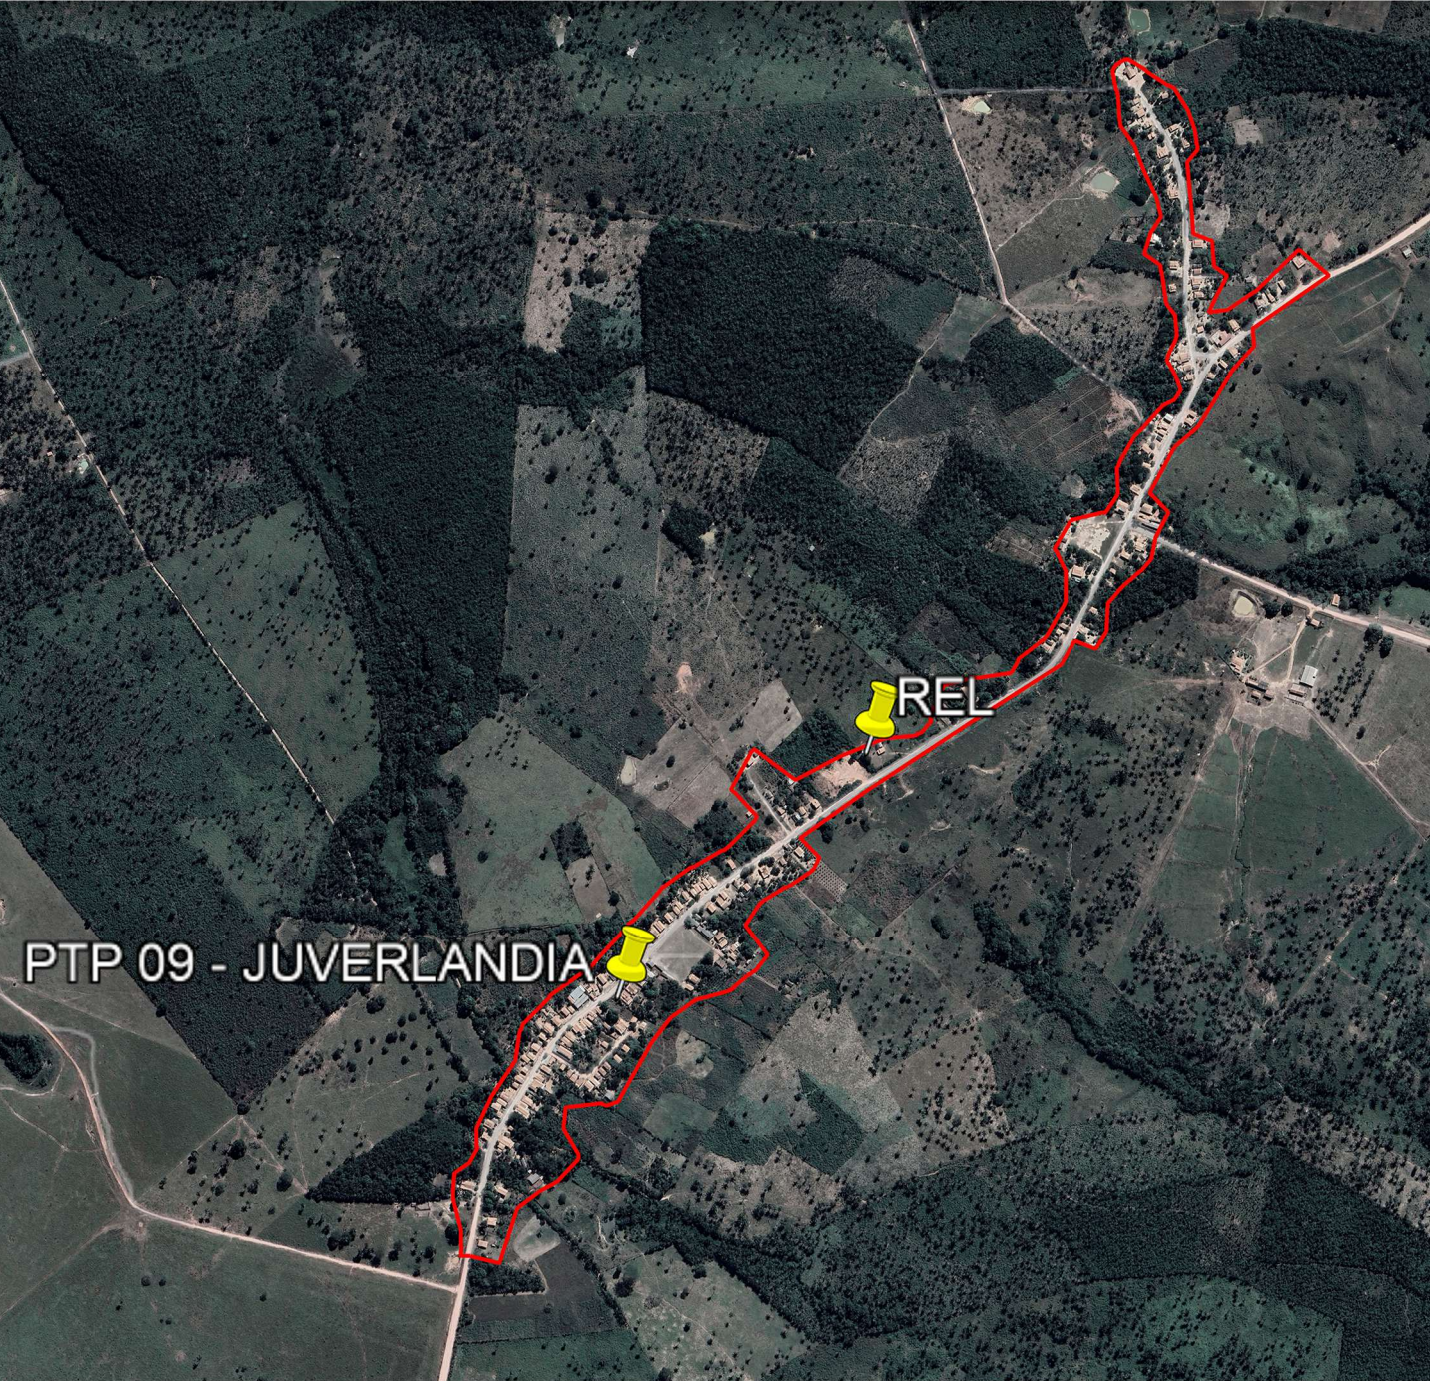

LEGENDA

LOCALIZAÇÃO DO ATIVO

PTP: POÇO TUBULAR PROFUNFO

RAP: RESERVATÓRIO APOIADO

UTS: UNIDADE DE TRATAMENTO SIMPLIFICADO

PERÍMETRO URBANO

REL: RESERVATÓRIO ELEVADO

ETA: ESTAÇÃO DE TRATAMENTO DE ÁGUA

RSE: RESERVATÓRIO SEMI-ENTERRADO




B - MICROLOCALIZAÇÃO

PTP 09 - COORDENADAS: -5.510064301128479, -47.73988822383088



C - VISTORIA NO LOCAL

PTP 09 - COORDENADAS: -5.510064301128479, -47.73988822383088

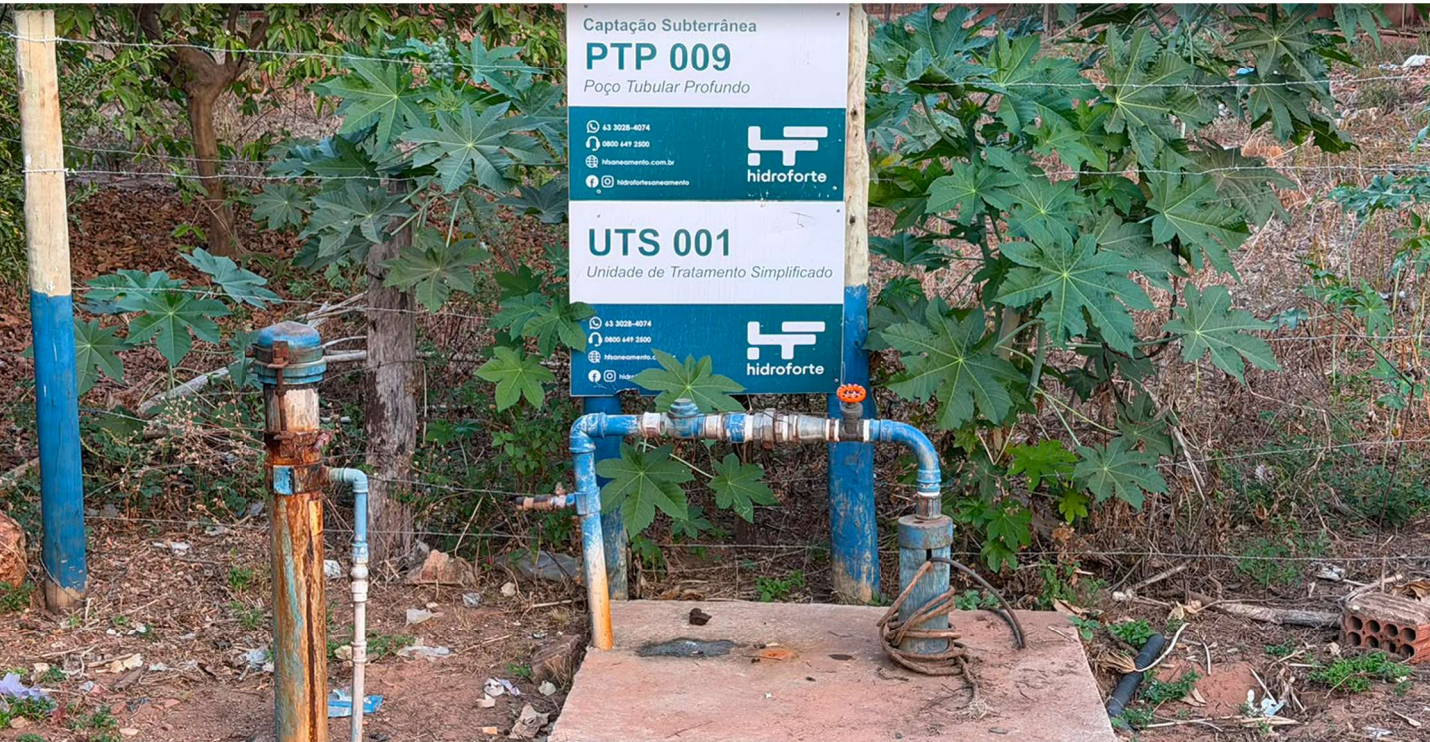

CONTRATADA:
VVRGROUP Engenharia e Gestão de Ativos Imobiliários Ltda.
CNPJ: 37.571.359/0001-29

RESPONSÁVEL TÉCNICO:
Vitor Vinicius Rodrigues de Matos
Engenheiro Civil e Arquiteto Urbanista
CREA nº 241924725-6 CAU nº A269556-1

ENDEREÇO:
Município Sítio Novo do Tocantins, Tocantins
PTP 09

CONTRATANTE:
Hidro Forte Saneamento

PRANCHA:
LOCALIZAÇÃO PTP 09

CONTEÚDO DA PRANCHA:
Localização PTP 09


Nº RRT:

Data: 16/09/2025
Escala: Indicada


Nº Prancha:
01/ 03

ACESSAR ARQUIVOS



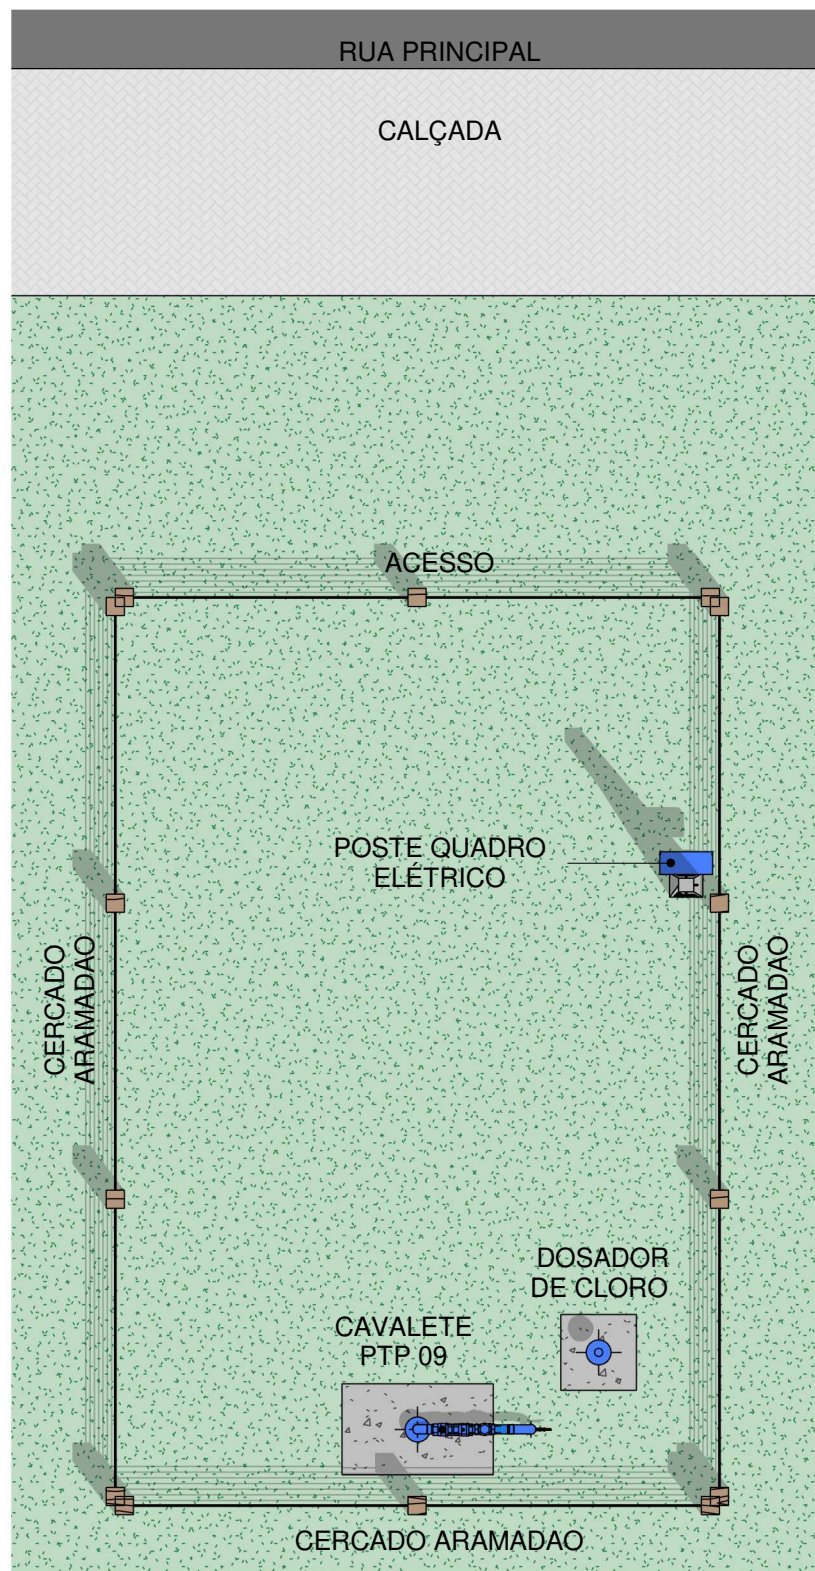

1 Planta Baixa Layout PTP 09
Escala 1 : 50

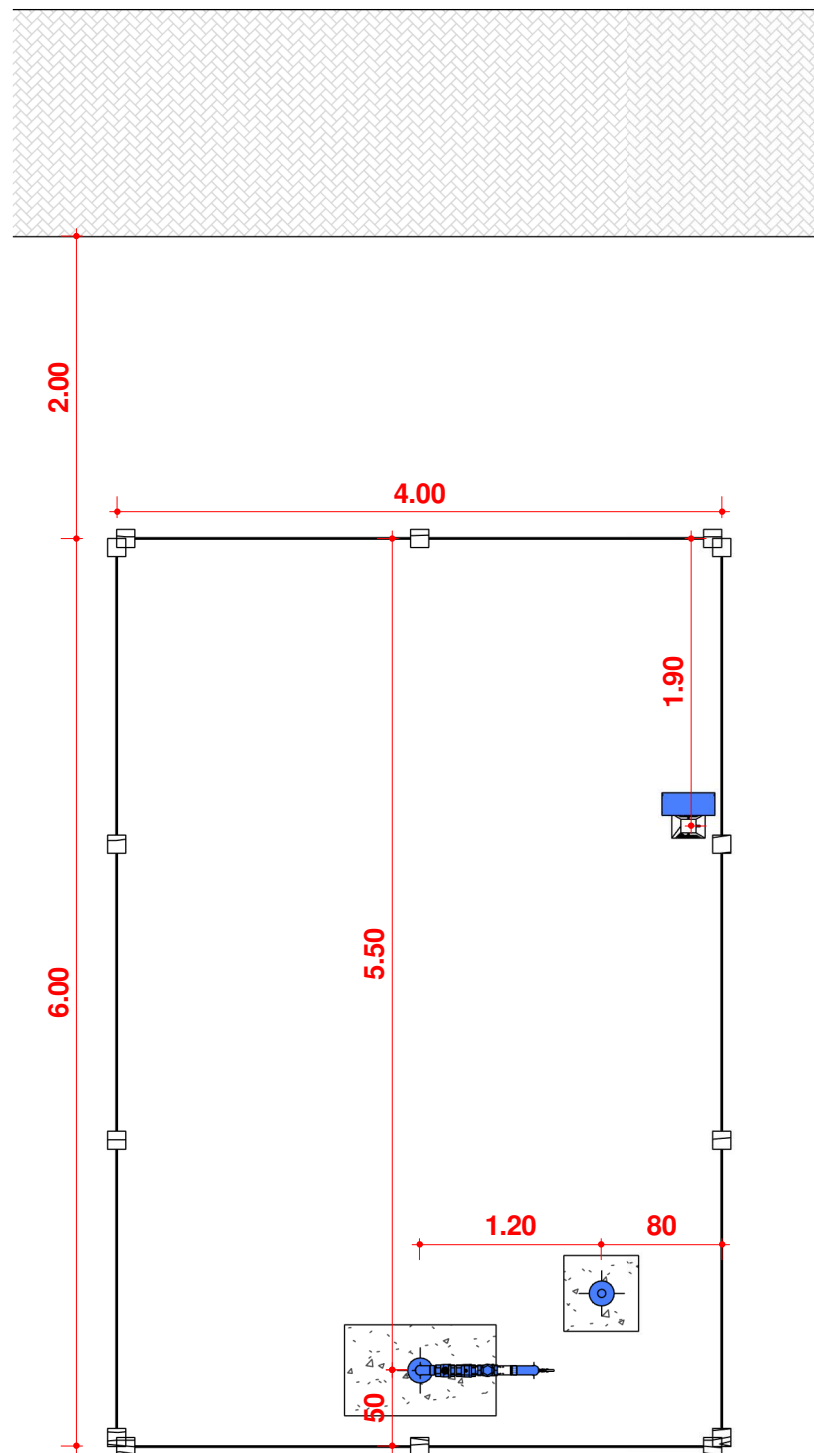

2 Planta Baixa Técnica
Escala 1 : 50



CONTRATADA:
VVRGROUP Engenharia e Gestão de Ativos Imobiliários Ltda.
CNPJ: 37.571.359/0001-29

RESPONSÁVEL TÉCNICO:
Vitor Vinicius Rodrigues de Matos
Engenheiro Civil e Arquiteto Urbanista
CREA nº 241924725-6 CAU nº A269556-1

ENDEREÇO:
Município Sitio Novo do Tocantins, Tocantins
PTP 09

CONTRATANTE:
Hidro Forte Saneamento

PRANCHA:
DETALHAMENTO PTP 09

CONTEÚDO DA PRANCHA:
Levantamento plantas baixas
PTP 09


Nº RRT:

Data: 16/09/2025
Escala: Indicada


Nº Prancha:
02 / 03

ACESSAR ARQUIVOS



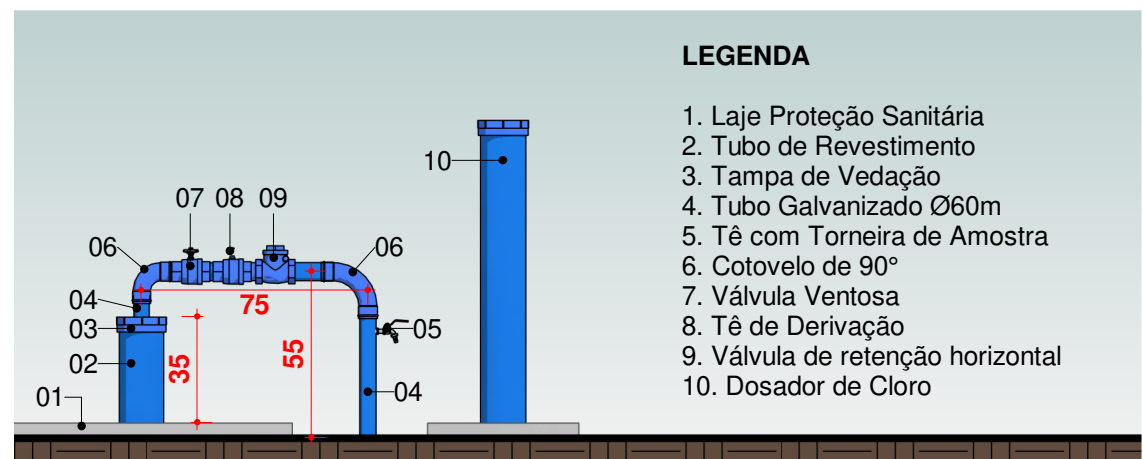

1 VISTA FRONTAL - CAVALETE PTP 09
Escala 1 : 25

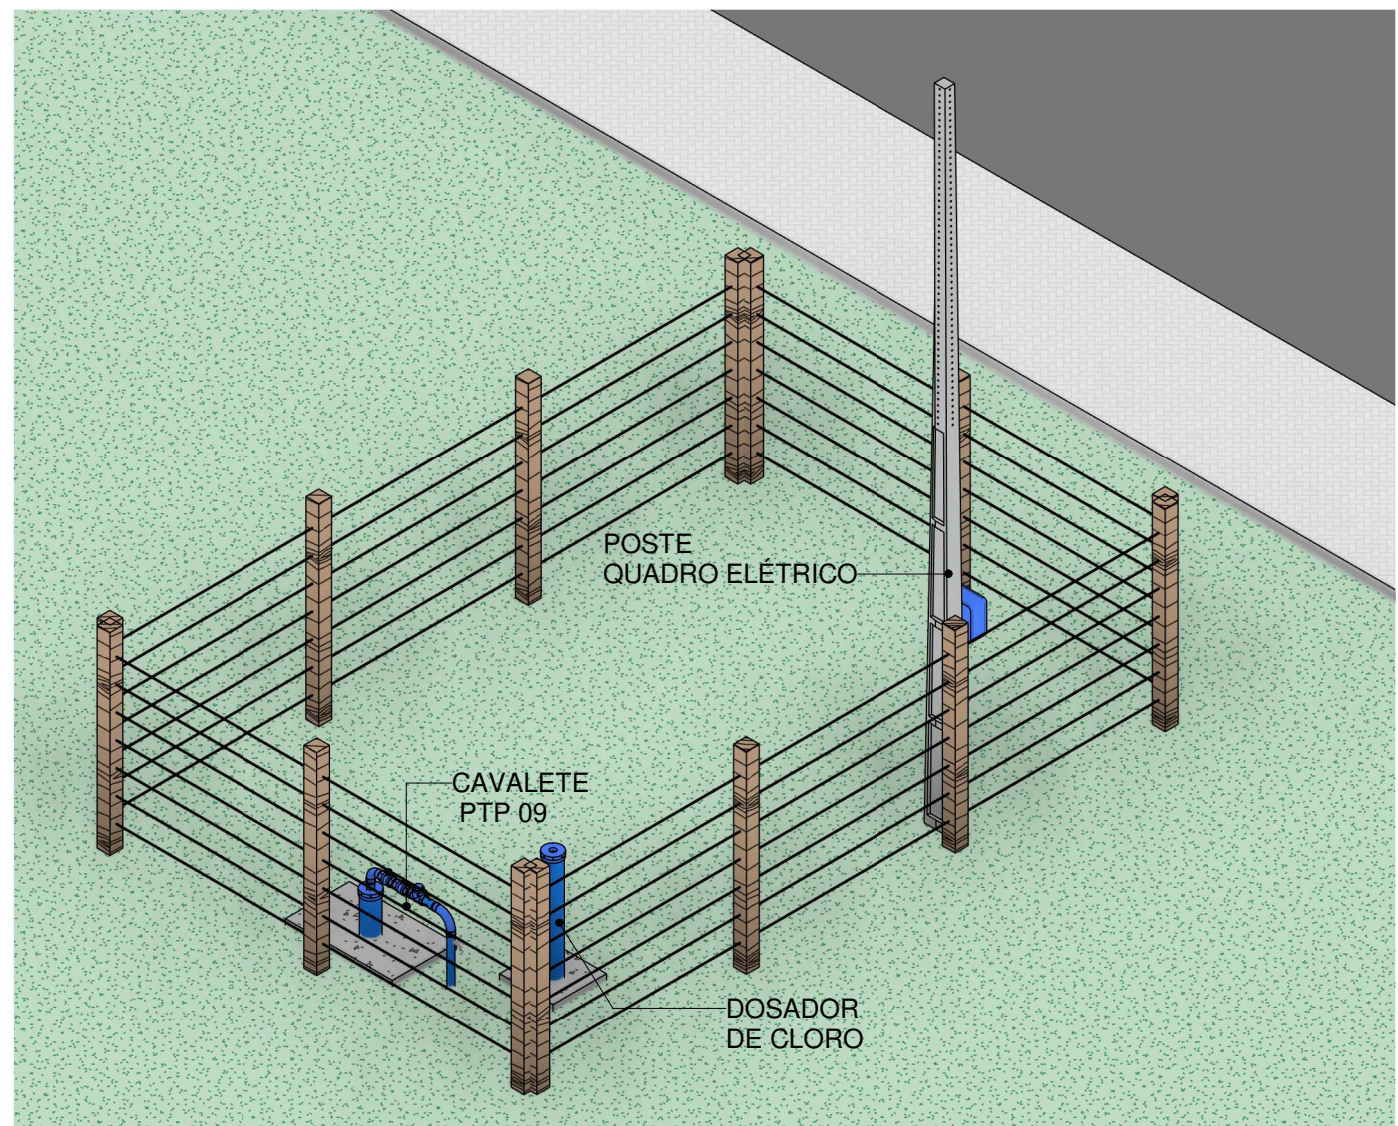

CONTRATADA:
VVRGROUP Engenharia e Gestão de Ativos Imobiliários Ltda.
CNPJ: 37.571.359/0001-29

RESPONSÁVEL TÉCNICO:
Vitor Vinicius Rodrigues de Matos
Engenheiro Civil e Arquiteto Urbanista
CREA nº 241924725-6 CAU nº A269556-1

ENDEREÇO:
Município Sitio Novo do Tocantins, Tocantins
PTP 09

CONTRATANTE:
Hidro Forte Saneamento

PRANCHA:
DETALHAMENTO PTP 09

CONTEÚDO DA PRANCHA:
Levantamento PTP 09

Nº RRT:

Data: 16/09/2025
Escala: Indicada

Nº Prancha:
03/ 03

ACESSAR ARQUIVOS

