

A - CARIRI DO TOCANTINS

LOCALIZAÇÃO DOS ATIVOS



LEGENDA

-  LOCALIZAÇÃO DO ATIVO
-  PERÍMETRO URBANO
- 
- PTP: POÇO TUBULAR PROFUNFO
- REL: RESERVATÓRIO ELEVADO
- RAP: RESERVATÓRIO APOIADO
- ETA: ESTAÇÃO DE TRATAMENTO DE ÁGUA
- UTS: UNIDADE DE TRATAMENTO SIMPLIFICADO
- RSE: RESERVATÓRIO SEMI-ENTERRADO

B - MICROLOCALIZAÇÃO

PTP 03 - COORDENADAS: -11.899820640331303, -49.16075011502393



C - VISTORIA NO LOCAL

PTP 03 - COORDENADAS: -11.899820640331303, -49.16075011502393





VVR GROUP

ENGENHARIA E GESTÃO
DE ATIVOS IMOBILIÁRIOS

CONTRATADA:
VVRGROUP Engenharia e Gestão de Ativos
Imobiliários Ltda.
CNPJ: 37.571.359/0001-29

RESPONSÁVEL TÉCNICO:
Vitor Vinicius Rodrigues de Matos
Engenheiro Civil e Arquiteto Urbanista
CREA nº 241924725-6 CAU nº A269556-1

ENDEREÇO:
Município de Cariri do Tocantins, Tocantins
PTP 03

CONTRATANTE:
Hidro Forte Saneamento

PRANCHA:
LOCALIZAÇÃO PTP 03

CONTEÚDO DA PRANCHA:
Localização do PTP 03


Nº RRT:

Data: 11/09/2025
Escala: Indicada

Nº Prancha:
01/ 04

ACESSAR ARQUIVOS




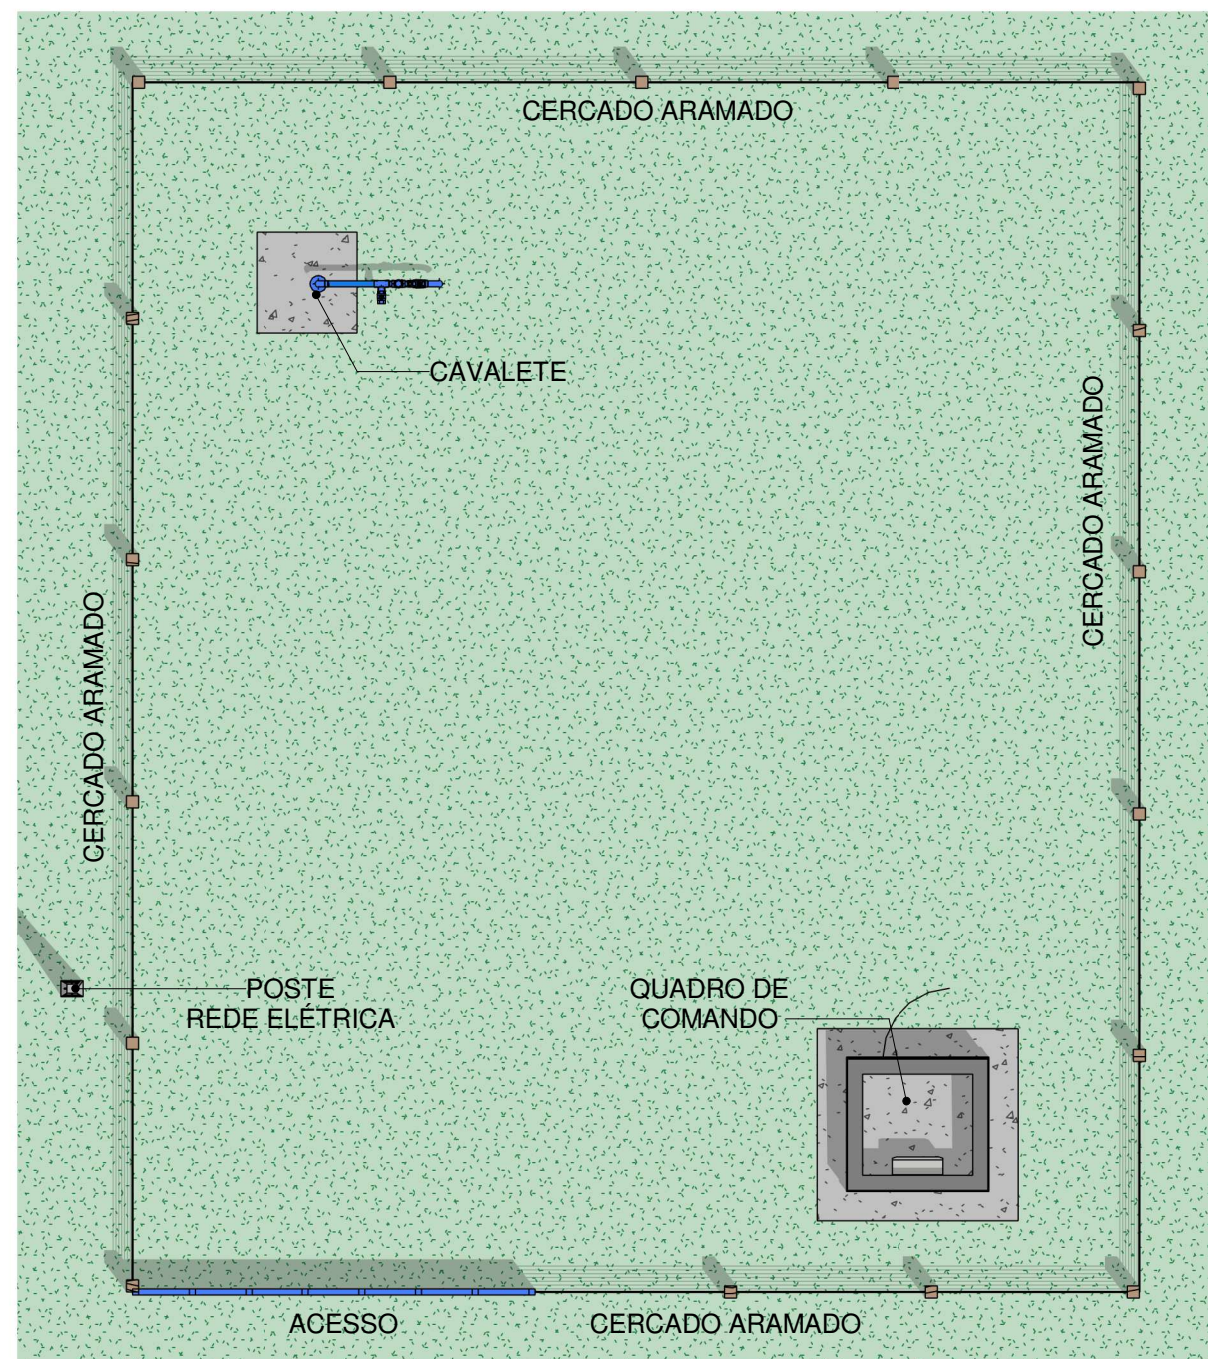

1

Planta Baixa Layout

Escala 1 : 75

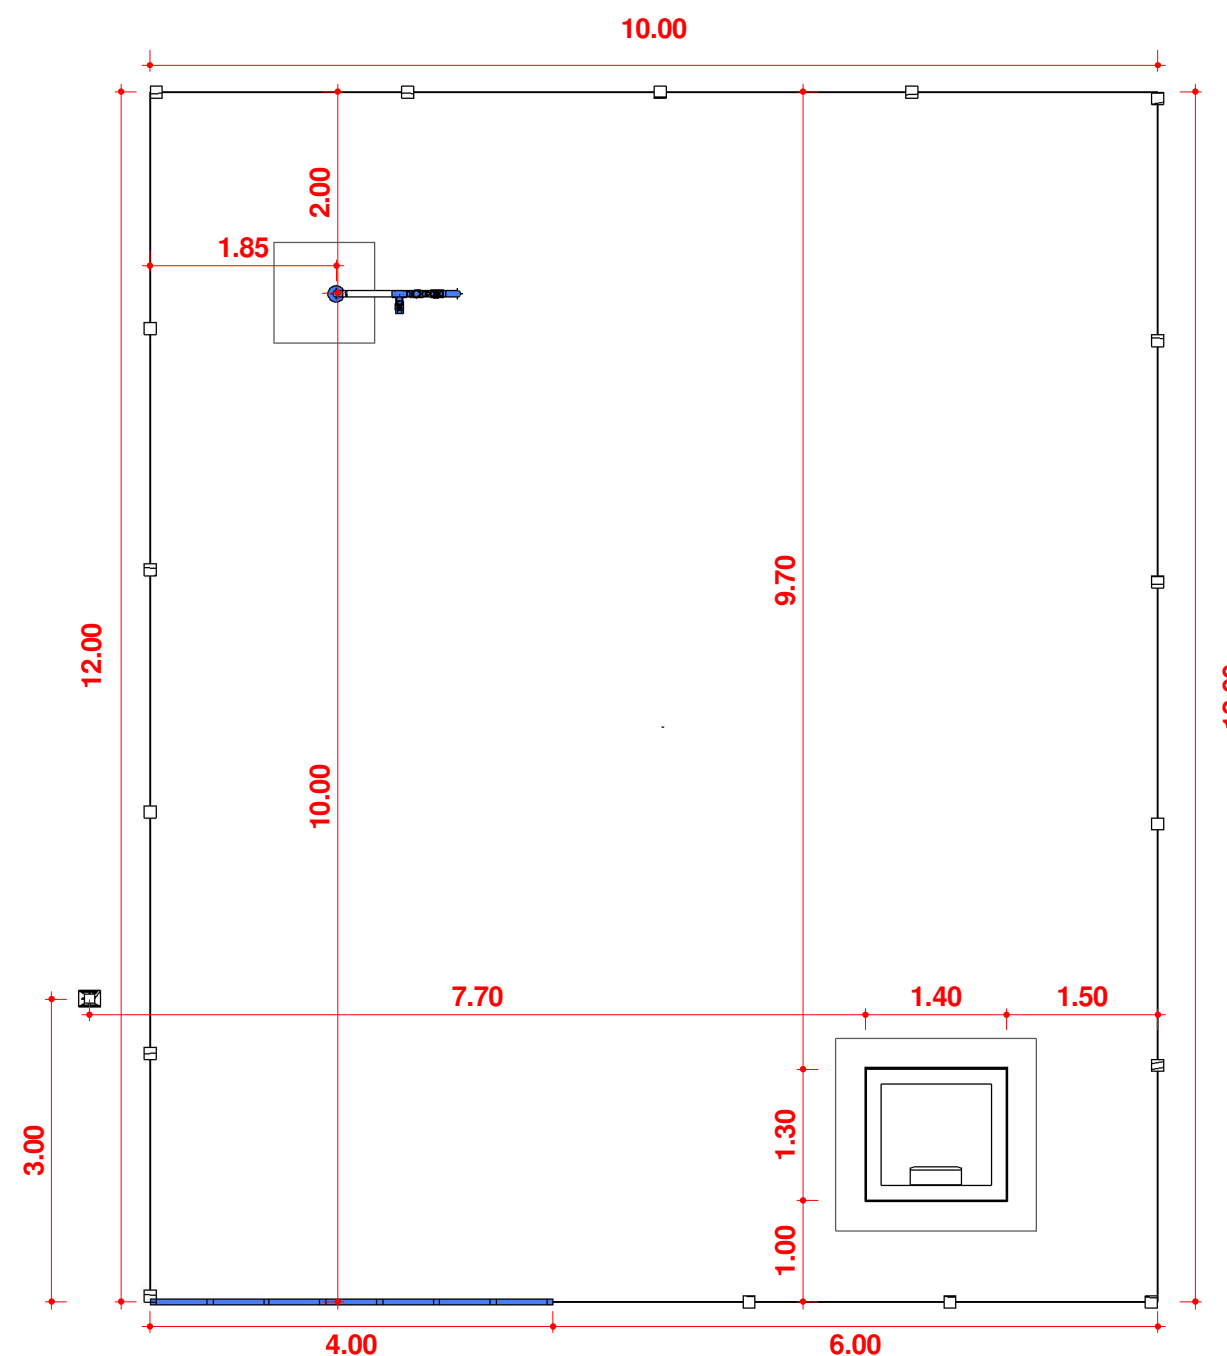


2

Planta Baixa Técnica


Escala 1 : 75



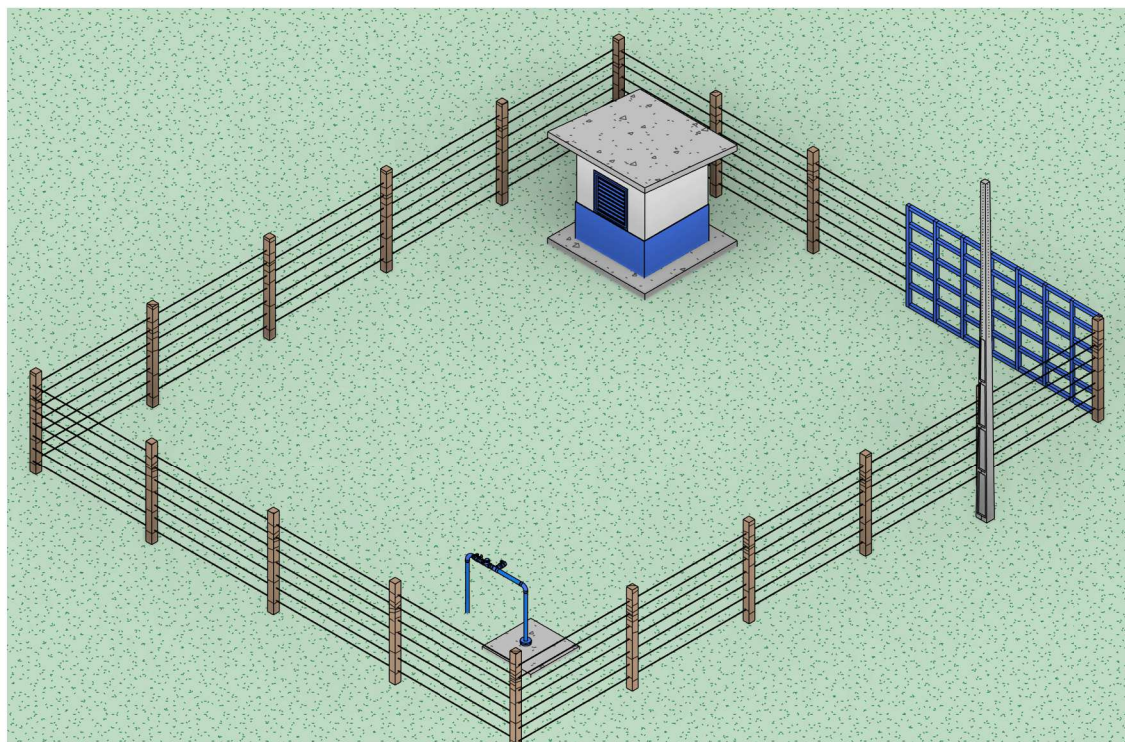



01 Perspectivas PTP 03

Escala

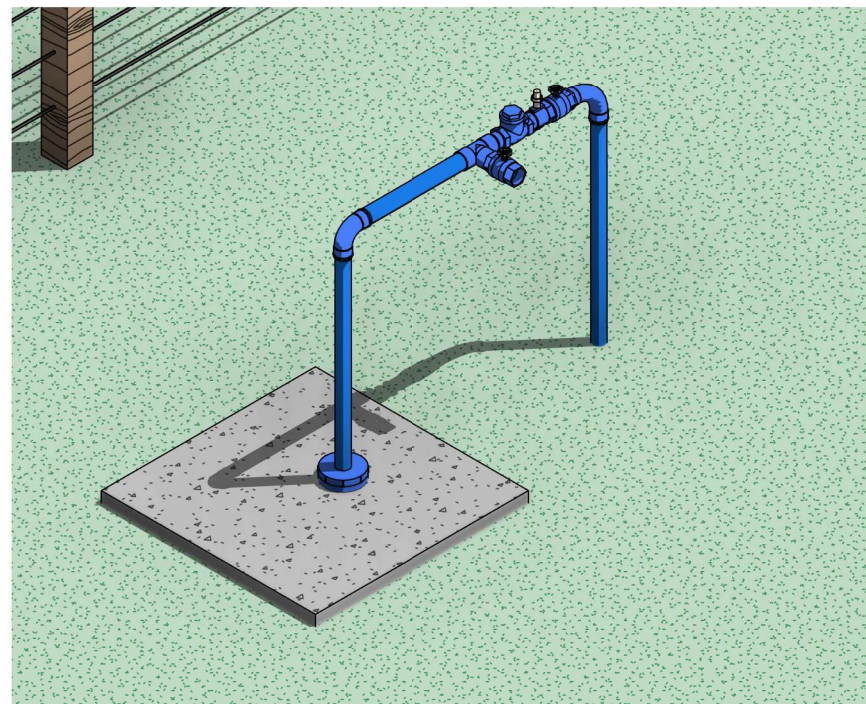

5 ELEVAÇÃO, CAVALETE PTP 03

Escala 1 : 35

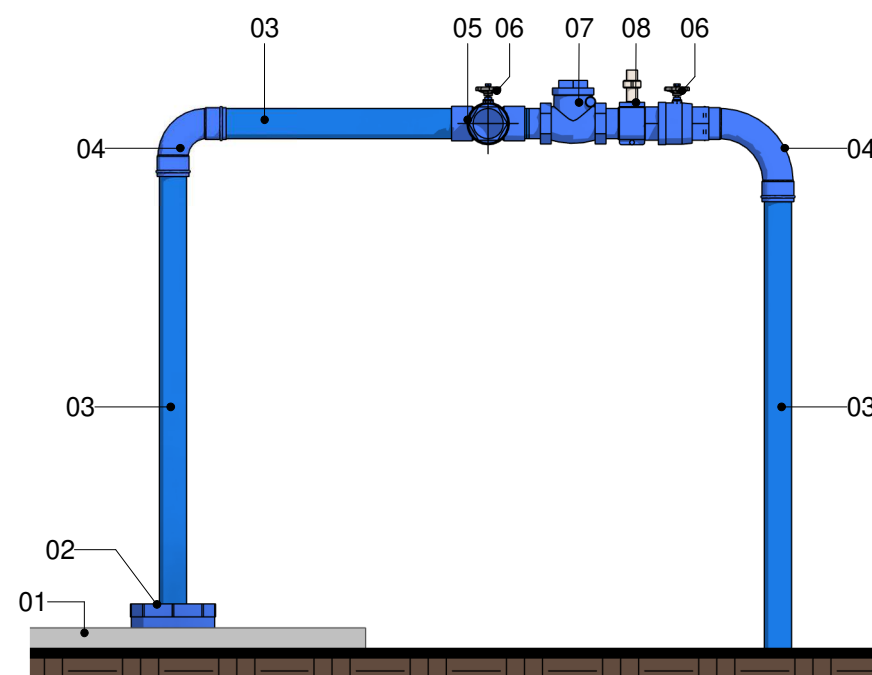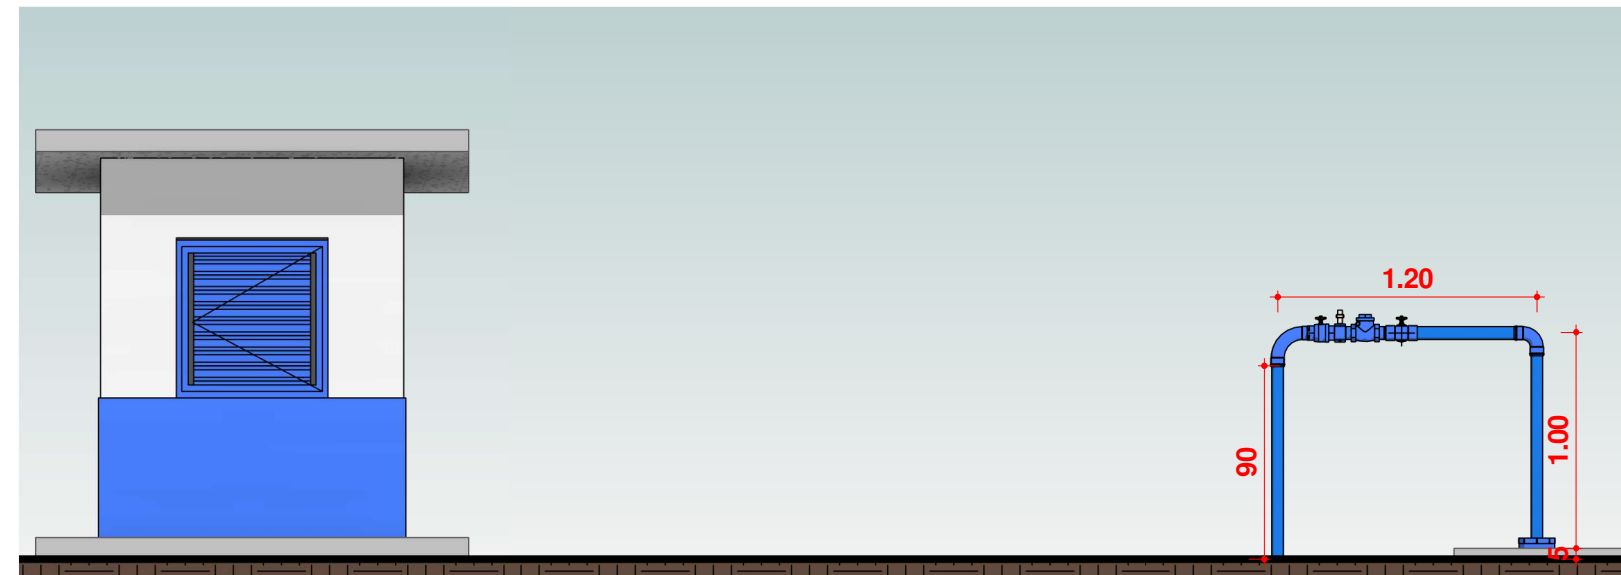

4 CAVALETE PTP 03

Escala 1 : 15

LEGENDA

1. Laje Proteção Sanitária
2. Tampa de Vedação
3. Tubo Galvanizado Ø60m
4. Cotovelo de 90°
5. Tê de Derivação
6. Registro de Gaveta
7. Válvula de retenção horizontal
8. Tê com Torneira de Amostra



CONTRATADA:
VVRGROUP Engenharia e Gestão de Ativos Imobiliários Ltda.
CNPJ: 37.571.359/0001-29

RESPONSÁVEL TÉCNICO:
Vitor Vinicius Rodrigues de Matos
Engenheiro Civil e Arquiteto Urbanista
CREA nº 241924725-6 CAU nº A269556-1

ENDEREÇO:
Município de Cariri do Tocantins, Tocantins
PTP 03

CONTRATANTE:
Hidro Forte Saneamento

PRANCHA:
DETALHAMENTO PTP 03

CONTEÚDO DA PRANCHA:
Levantamento cavalete do PTP 03



Nº RRT:

Data: 11/09/2025
Escala: Indicada

Nº Prancha:
03/ 04

ACESSAR ARQUIVOS



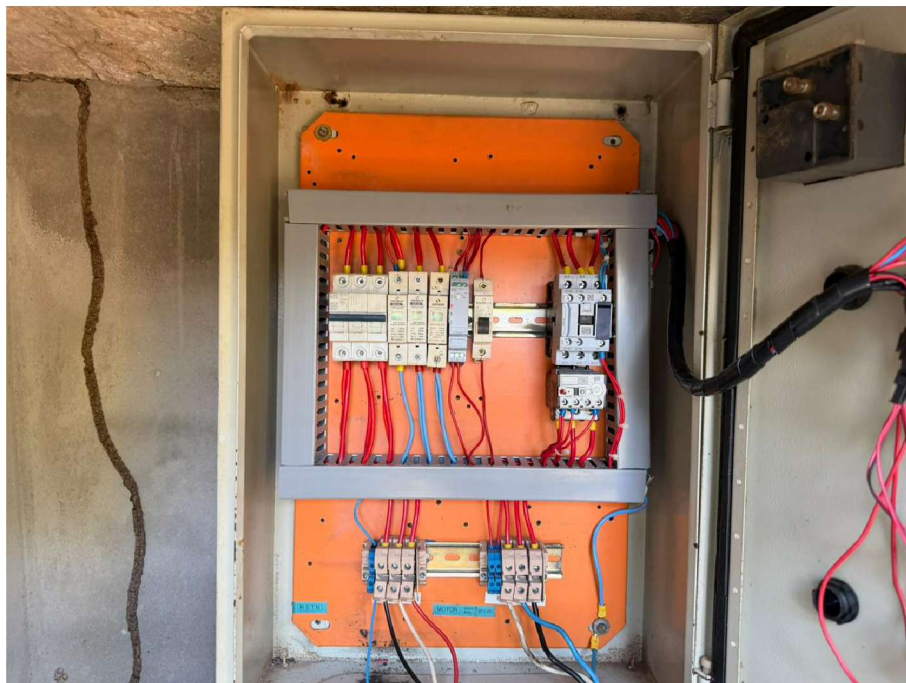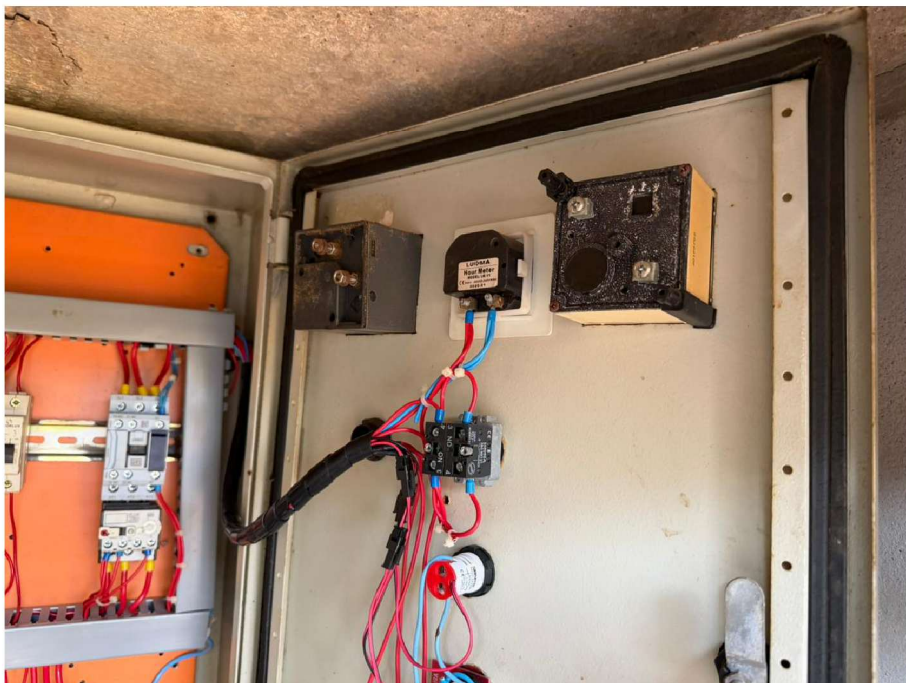

CONTRATADA:
VVRGROUP Engenharia e Gestão de Ativos Imobiliários Ltda.
CNPJ: 37.571.359/0001-29

RESPONSÁVEL TÉCNICO:
Vitor Vinicius Rodrigues de Matos
Engenheiro Civil e Arquiteto Urbanista
CREA nº 241924725-6 CAU nº A269556-1

ENDEREÇO:
Município de Cariri do Tocantins, Tocantins
PTP 03

CONTRATANTE:
Hidro Forte Saneamento

PRANCHA:
REGISTROS FOTOGRÁFICOS

CONTEÚDO DA PRANCHA:
Registros Fotográficos do PTP 03

Nº RRT:

Data: 11/09/2025
Escala: Indicada

Nº Prancha:
04/ 04

