


A - SÃO VALÉRIO DA NATIVIDADE

LOCALIZAÇÃO DOS ATIVOS

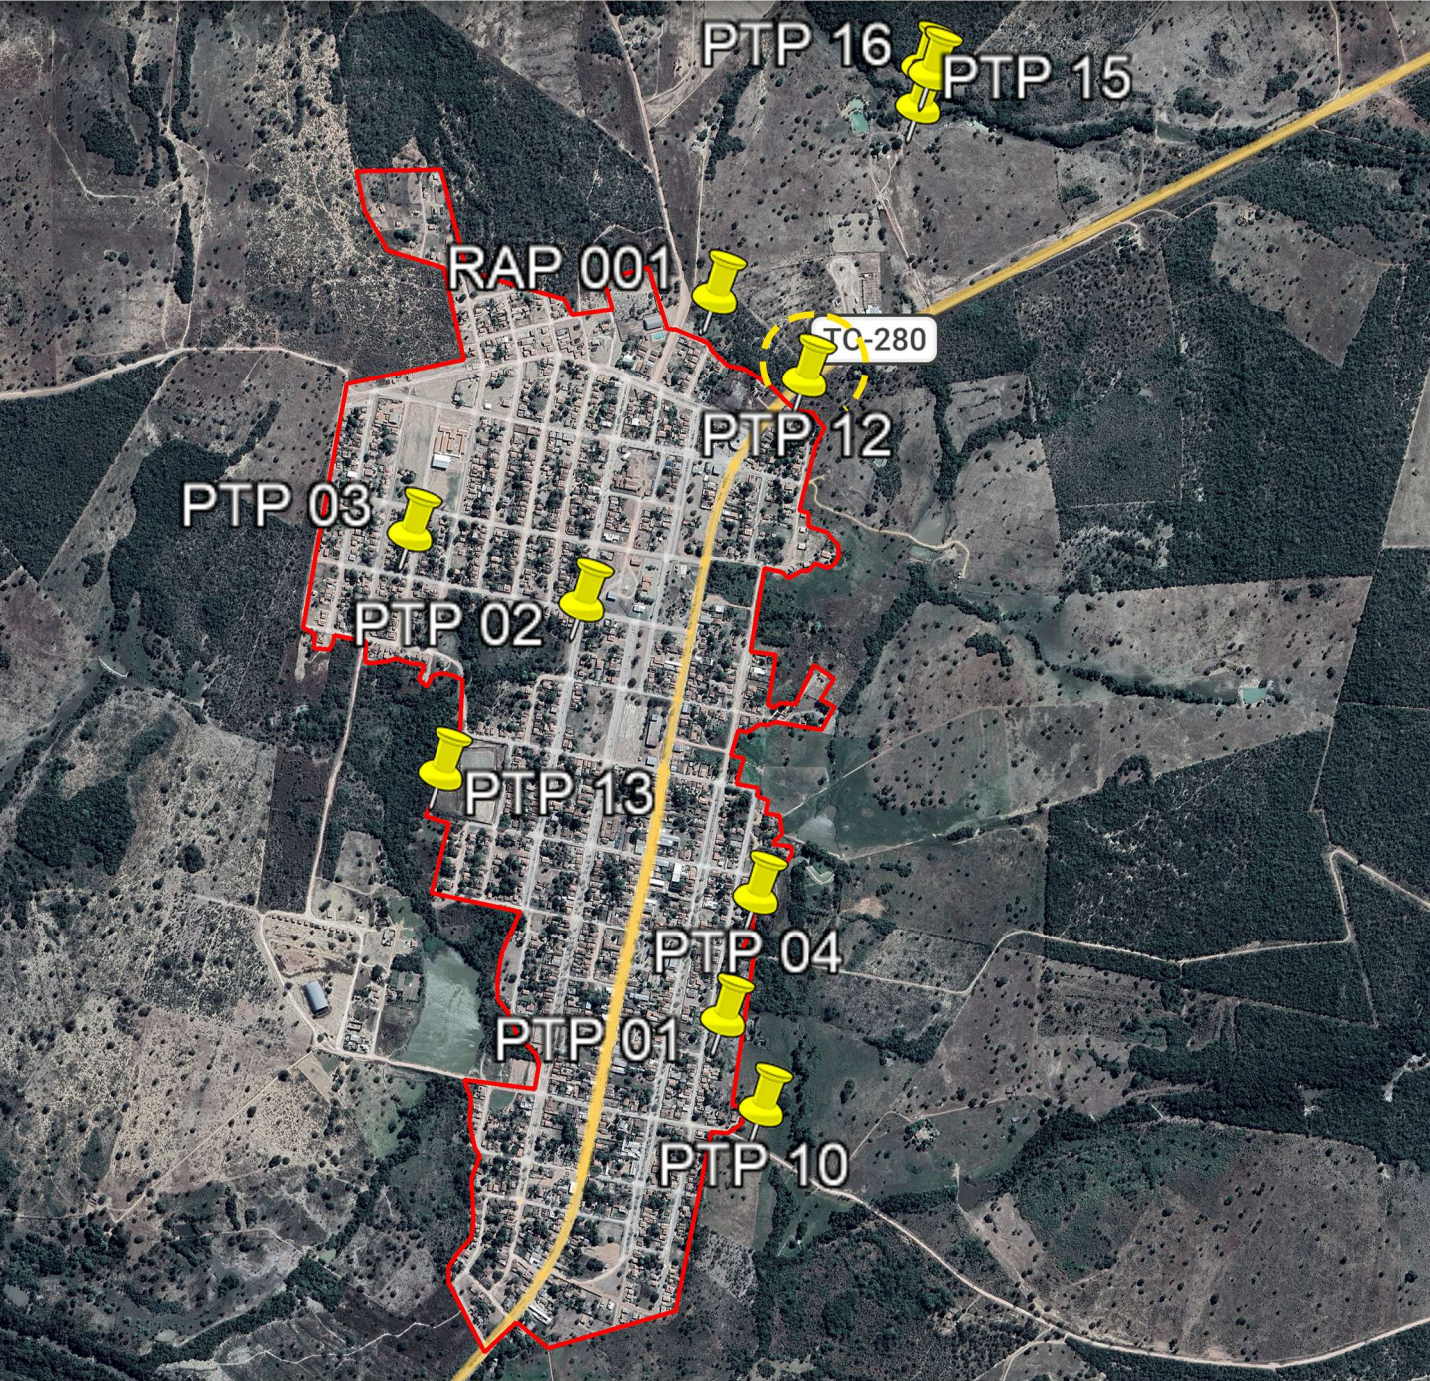

LEGENDA

- LOCALIZAÇÃO DO ATIVO
- PERÍMETRO URBANO
- PTP:** POÇO TUBULAR PROFUNFO
- RAP:** RESERVATÓRIO APOIADO
- UTS:** UNIDADE DE TRATAMENTO SIMPLIFICADO
- REL:** RESERVATÓRIO ELEVADO
- ETA:** ESTAÇÃO DE TRATAMENTO DE ÁGUA
- RSE:** RESERVATÓRIO SEMI-ENTERRADO



B - MICROLOCALIZAÇÃO

PTP 12 - COORDENADAS: -11.964746502573027, -48.23027228843437



C - VISTORIA NO LOCAL

PTP 12 - COORDENADAS: -11.964746502573027, -48.23027228843437



VVR GROUP

ENGENHARIA E GESTÃO
DE ATIVOS IMOBILIÁRIOS

CONTRATADA:
VVRGROUP Engenharia e Gestão de Ativos
Imobiliários Ltda.
CNPJ: 37.571.359/0001-29

RESPONSÁVEL TÉCNICO:
Vitor Vinicius Rodrigues de Matos
Engenheiro Civil e Arquiteto Urbanista
CREA nº 241924725-6 CAU nº A269556-1

ENDEREÇO:
Município de São Valério da Natividade, Tocantins
PTP 12

CONTRATANTE:
Hidro Forte Saneamento

PRANCHA:
LOCALIZAÇÃO PTP 12

CONTEÚDO DA PRANCHA:
Localização do PTP 12


Nº RRT:

Data: 11/09/2025
Escala: Indicada


Nº Prancha:
01/ 04

ACESSAR ARQUIVOS



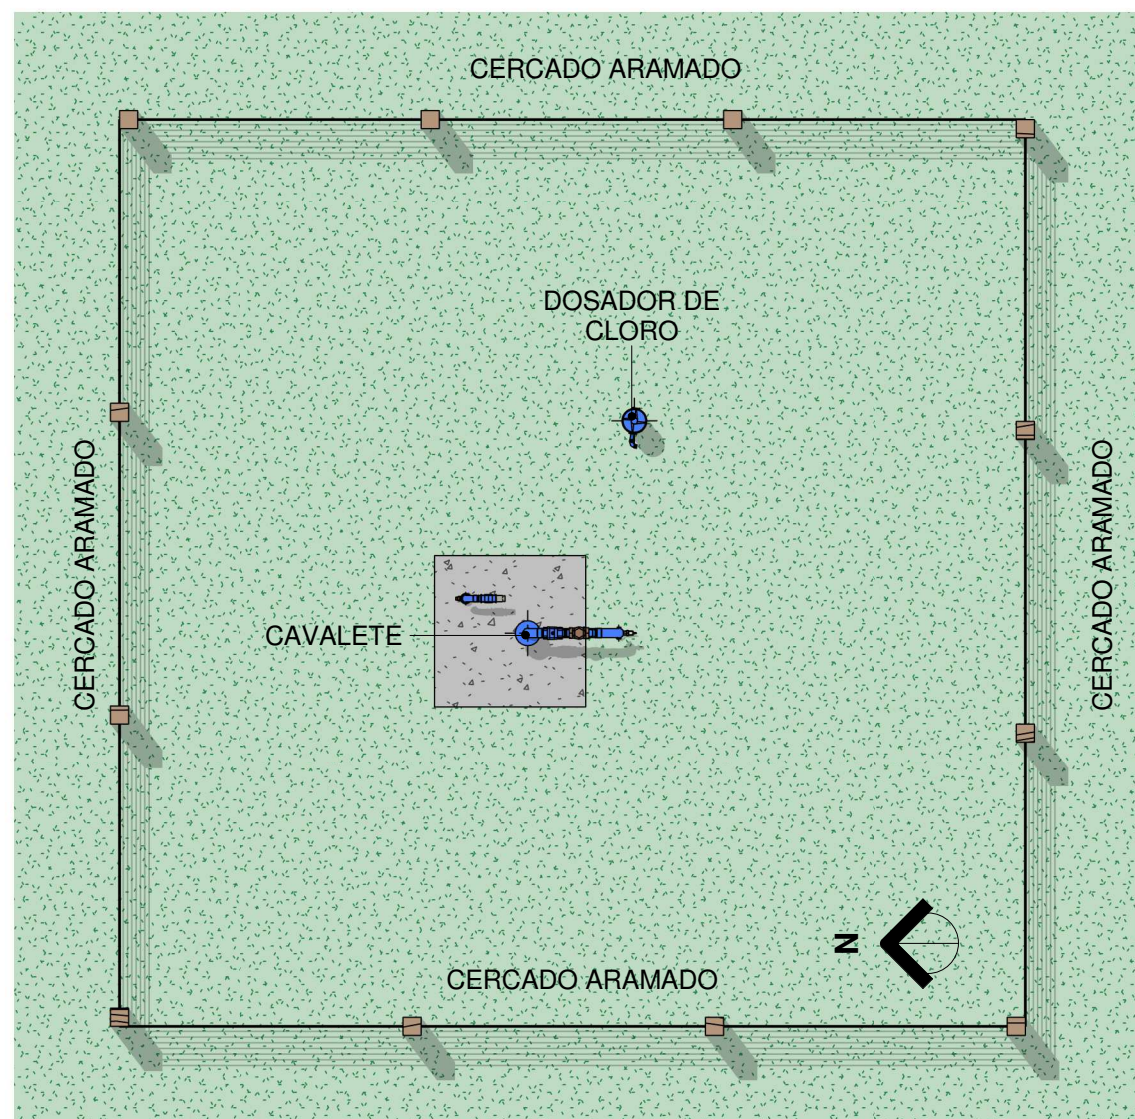


1 Planta Baixa Layout
Escala 1 : 50


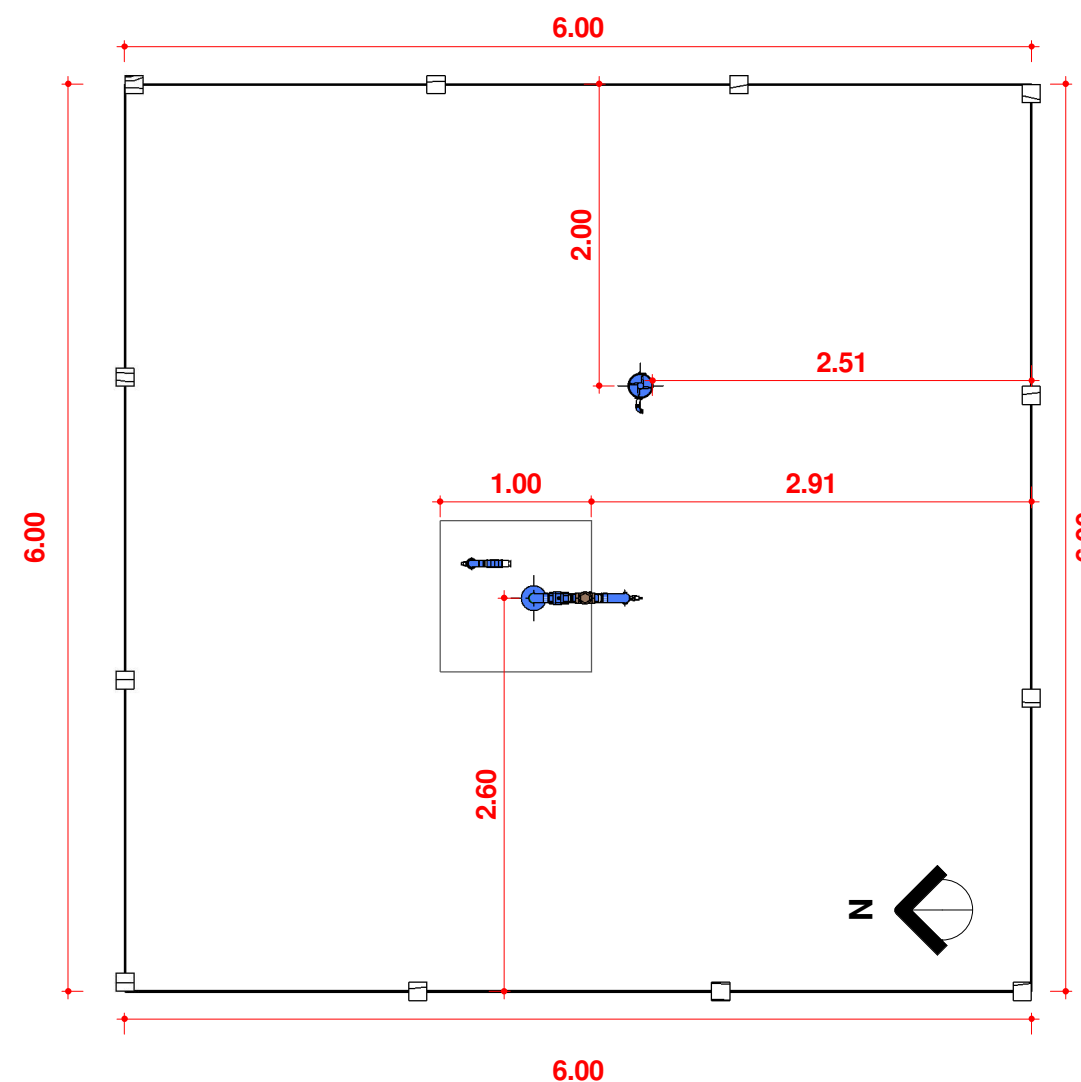


2 Planta Baixa Técnica
Escala 1 : 50




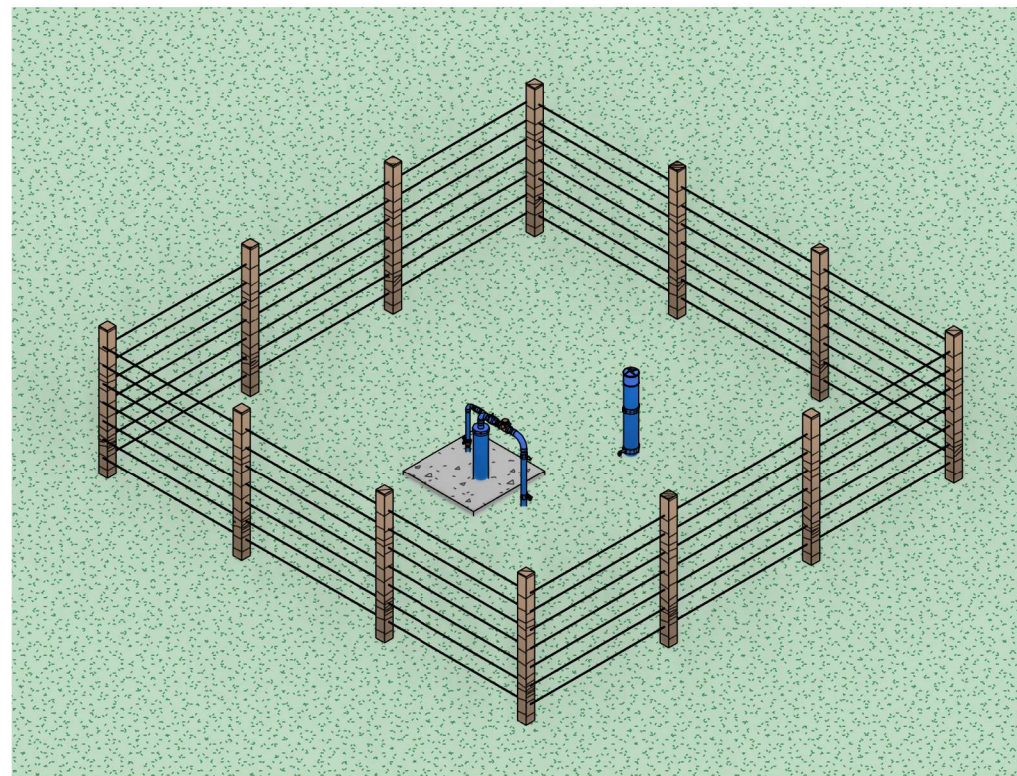


01 Perspectivas PTP 12
Escala

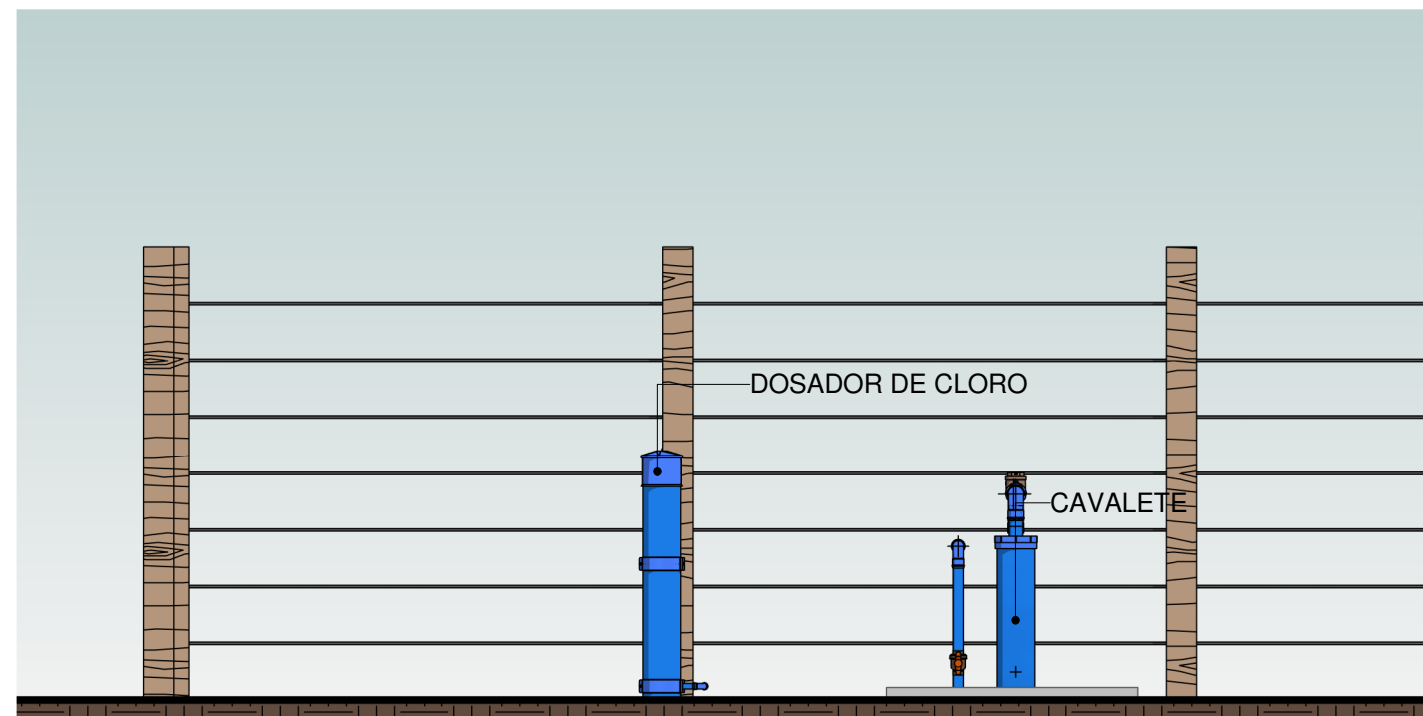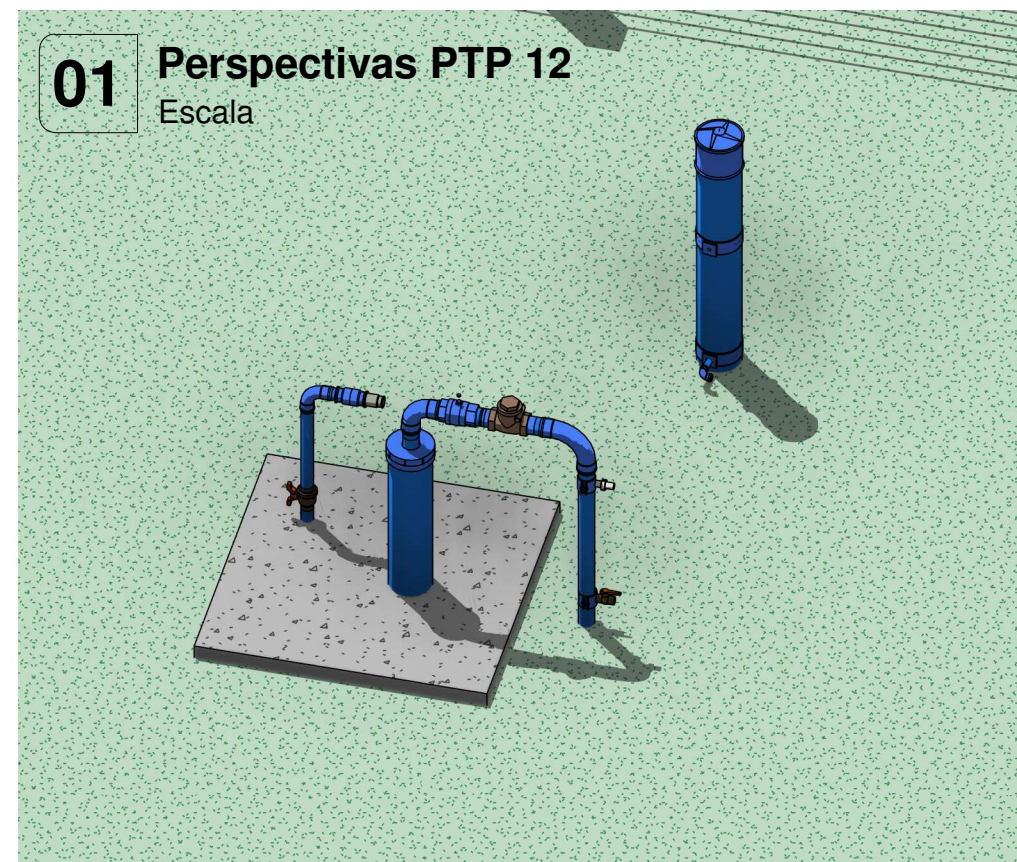

02 ELEVÇÃO, CAVALETE PTP 12
Escala 1 : 30

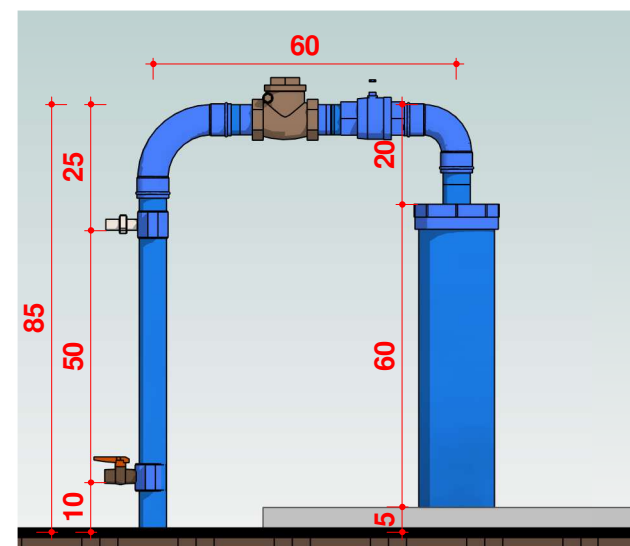

3 CAVALETE PTP 12
Escala 1 : 15

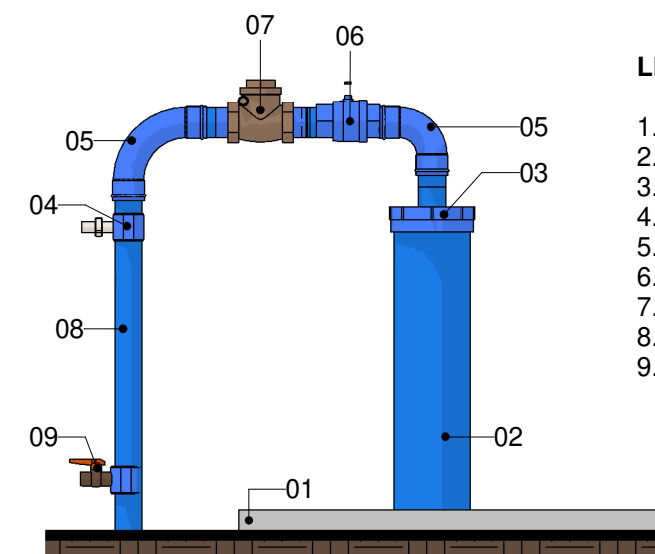

4 CAVALETE PTP 12
Escala 1 : 15

LEGENDA

1. Laje Proteção Sanitária
2. Tubo de Revestimento
3. Tampa de Vedação
4. Tê com Torneira de Amostra
5. Cotovelo de 90°
6. Tê com Válvula Ventosa
7. Válvula de retenção horizontal
8. Tubo Galvanizado Ø60m
9. Registro de Esfera







VVR GROUP

ENGENHARIA E GESTÃO
DE ATIVOS IMOBILIÁRIOS

CONTRATADA:
VVRGROUP Engenharia e Gestão de Ativos
Imobiliários Ltda.
CNPJ: 37.571.359/0001-29

RESPONSÁVEL TÉCNICO:
Vitor Vinicius Rodrigues de Matos
Engenheiro Civil e Arquiteto Urbanista
CREA nº 241924725-6 CAU nº A269556-1

ENDEREÇO:
Município de São Valerio da Natividade, Tocantins
PTP 12

CONTRATANTE:
Hidro Forte Saneamento

PRANCHA:
REGISTROS FOTOGRÁFICOS

CONTEÚDO DA PRANCHA:
Registros Fotográficos do PTP 12

Nº RRT:

Data: 11/09/2025
Escala: Indicada

Nº Prancha:
04/ 04

ACESSAR ARQUIVOS

