


A - SÍTIO NOVO DO TOCANTINS

LOCALIZAÇÃO DOS ATIVOS

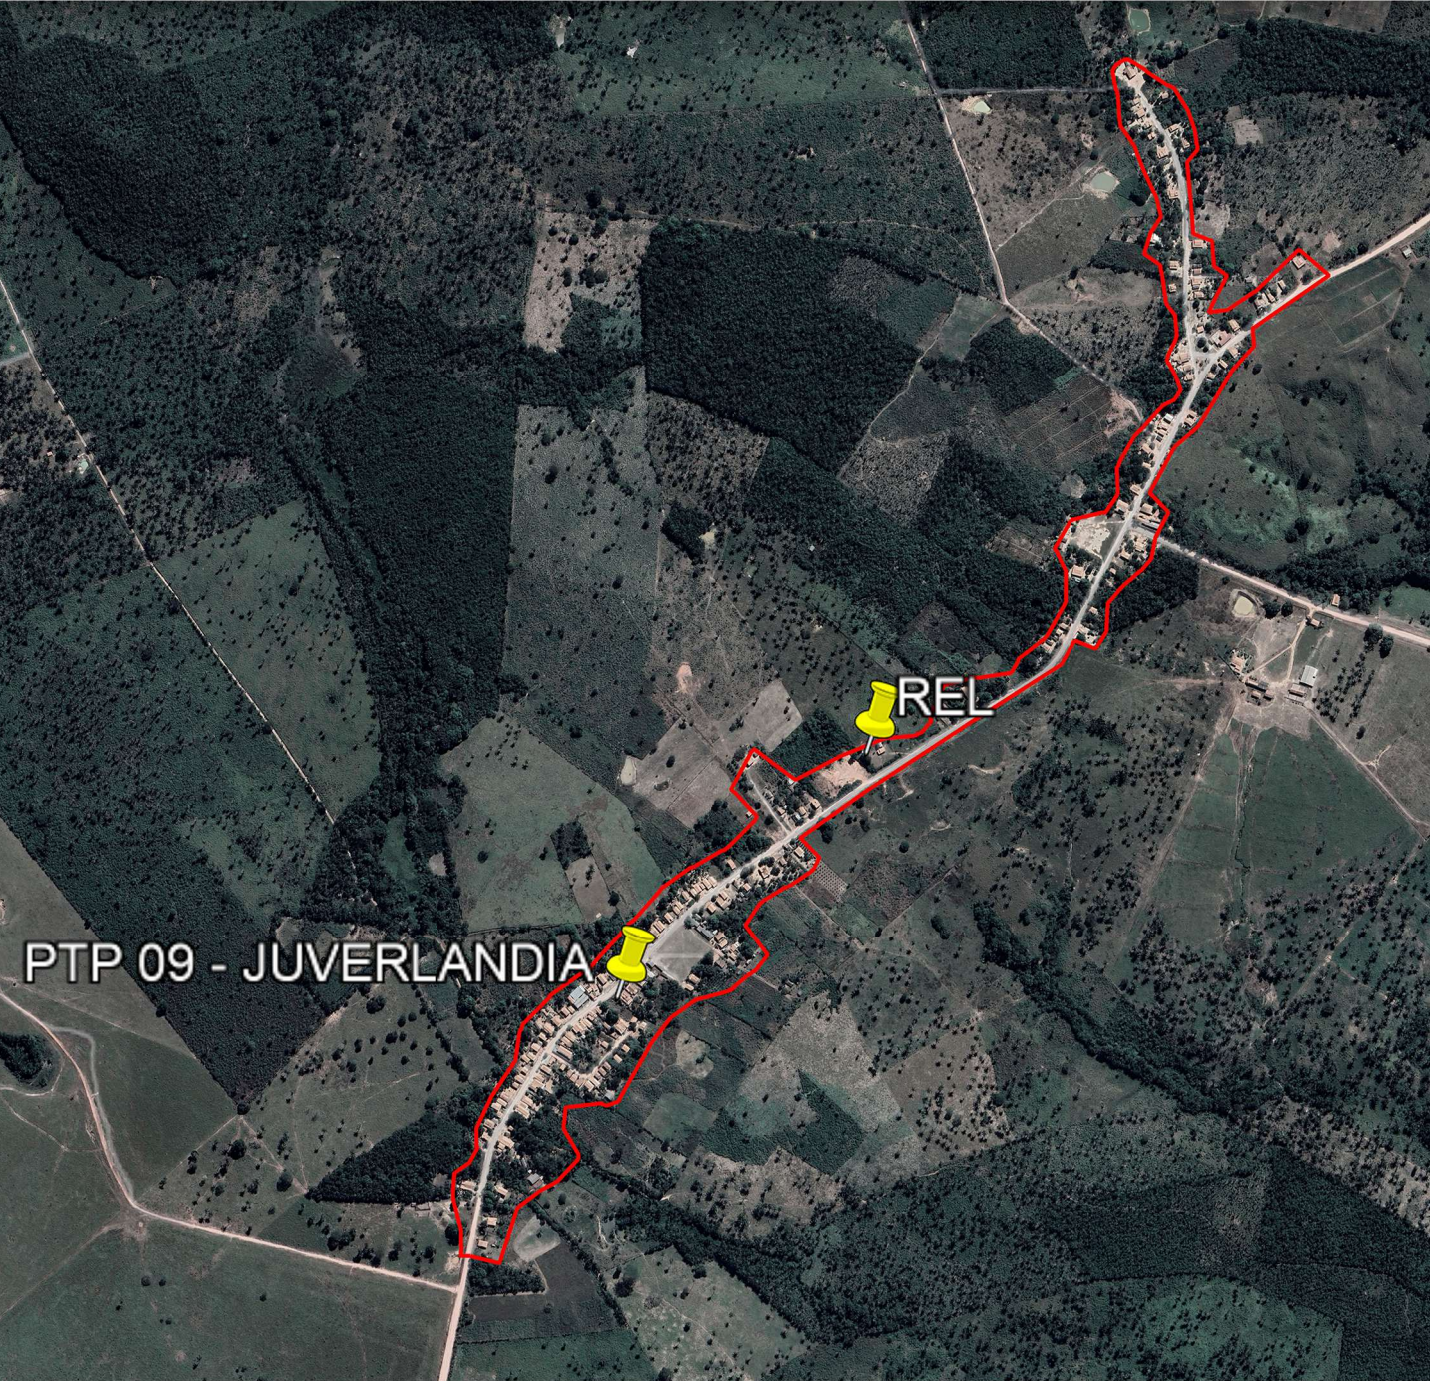

LEGENDA

-  LOCALIZAÇÃO DO ATIVO
-  PERÍMETRO URBANO
- 
- PTP: POÇO TUBULAR PROFUNFO
- REL: RESERVATÓRIO ELEVADO
- RAP: RESERVATÓRIO APOIADO
- ETA: ESTAÇÃO DE TRATAMENTO DE ÁGUA
- UTS: UNIDADE DE TRATAMENTO SIMPLIFICADO
- RSE: RESERVATÓRIO SEMI-ENTERRADO

B - MICROLOCALIZAÇÃO

REL - COORDENADAS: -5.506536499241738, -47.73637075192523



C - VISTORIA NO LOCAL

REL - COORDENADAS: -5.506536499241738, -47.73637075192523





VVR GROUP

ENGENHARIA E GESTÃO
DE ATIVOS IMOBILIÁRIOS

CONTRATADA:
VVRGROUP Engenharia e Gestão de Ativos
Imobiliários Ltda.
CNPJ: 37.571.359/0001-29

RESPONSÁVEL TÉCNICO:
Vitor Vinicius Rodrigues de Matos
Engenheiro Civil e Arquiteto Urbanista
CREA nº 241924725-6 CAU nº A269556-1

ENDEREÇO:
Município Sítio Novo do Tocantins, Tocantins
REL

CONTRATANTE:
Hidro Forte Saneamento

PRANCHA:
LOCALIZAÇÃO REL

CONTEÚDO DA PRANCHA:
Localização REL


Nº RRT:

Data: 16/09/2025
Escala: Indicada

Nº Prancha:
01/ 02

ACESSAR ARQUIVOS



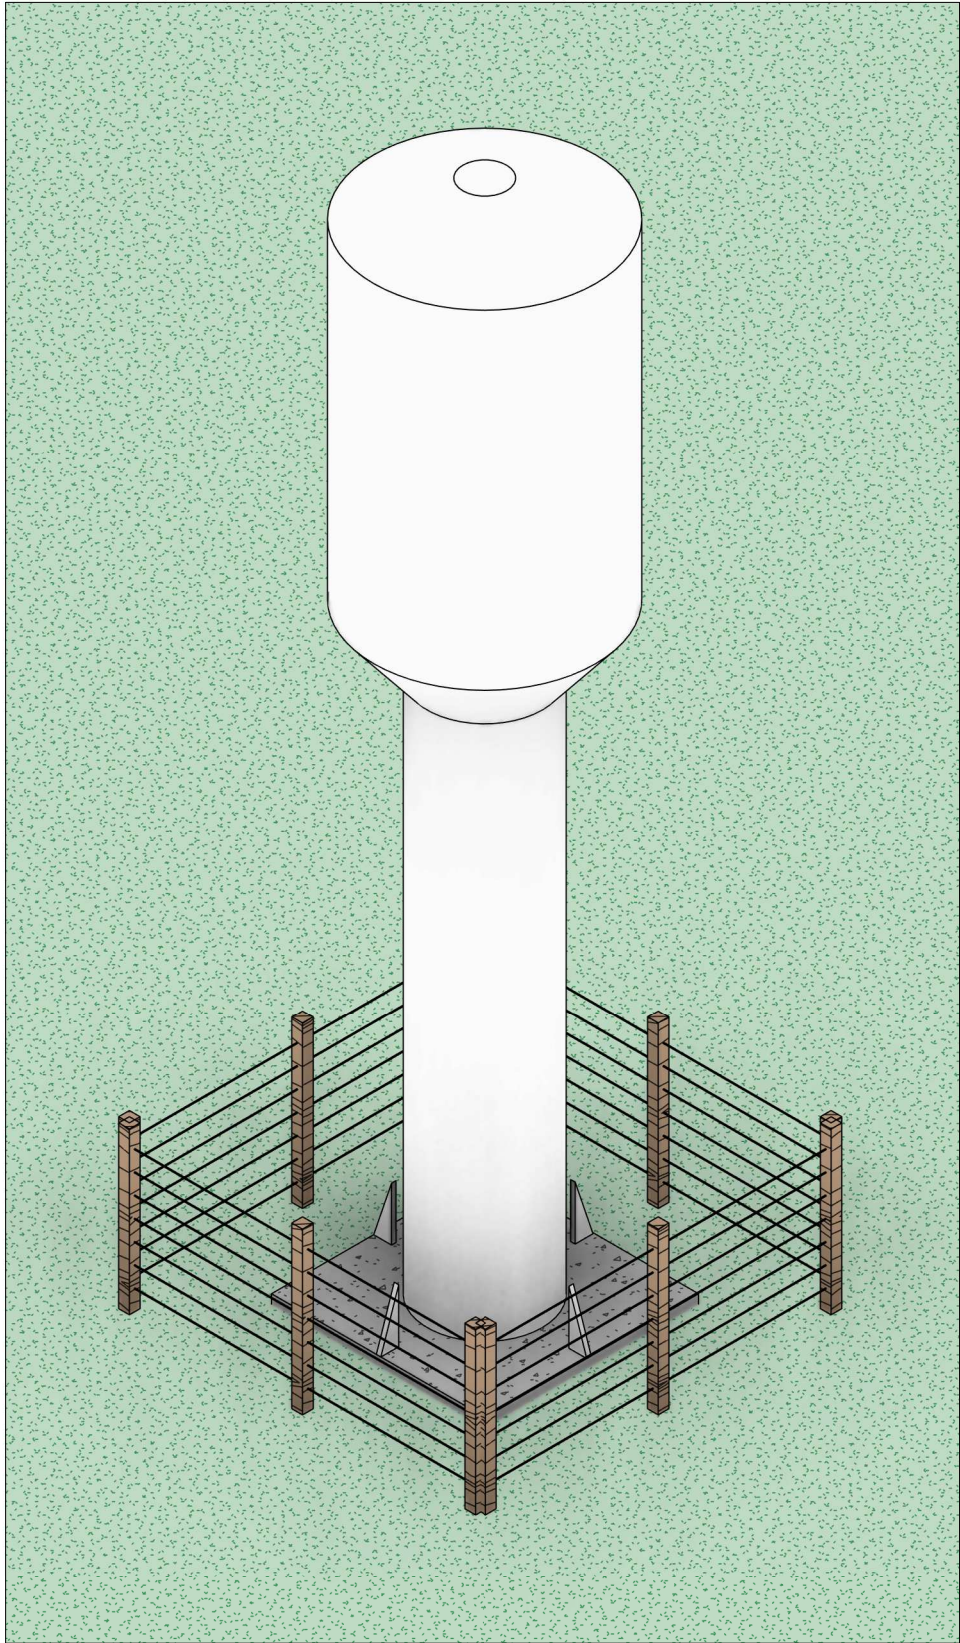

CONTRATADA:
VVRGROUP Engenharia e Gestão de Ativos
Imobiliários Ltda.
CNPJ: 37.571.359/0001-29

RESPONSÁVEL TÉCNICO:
Vitor Vinicius Rodrigues de Matos
Engenheiro Civil e Arquiteto Urbanista
CREA nº 241924725-6 CAU nº A269556-1

ENDEREÇO:
Município Sitio Novo do Tocantins, Tocantins
REL

CONTRATANTE:
Hidro Forte Saneamento

PRANCHA:
DETALHAMENTO REL

CONTEÚDO DA PRANCHA:
Levantamento REL

Nº RRT:

Data: 16/09/2025
Escala: Indicada

Nº Prancha:
02/ 02

[ACESSAR ARQUIVOS](#)

