


A - DIVINÓPOLIS DO TOCANTINS

LOCALIZAÇÃO DOS ATIVOS

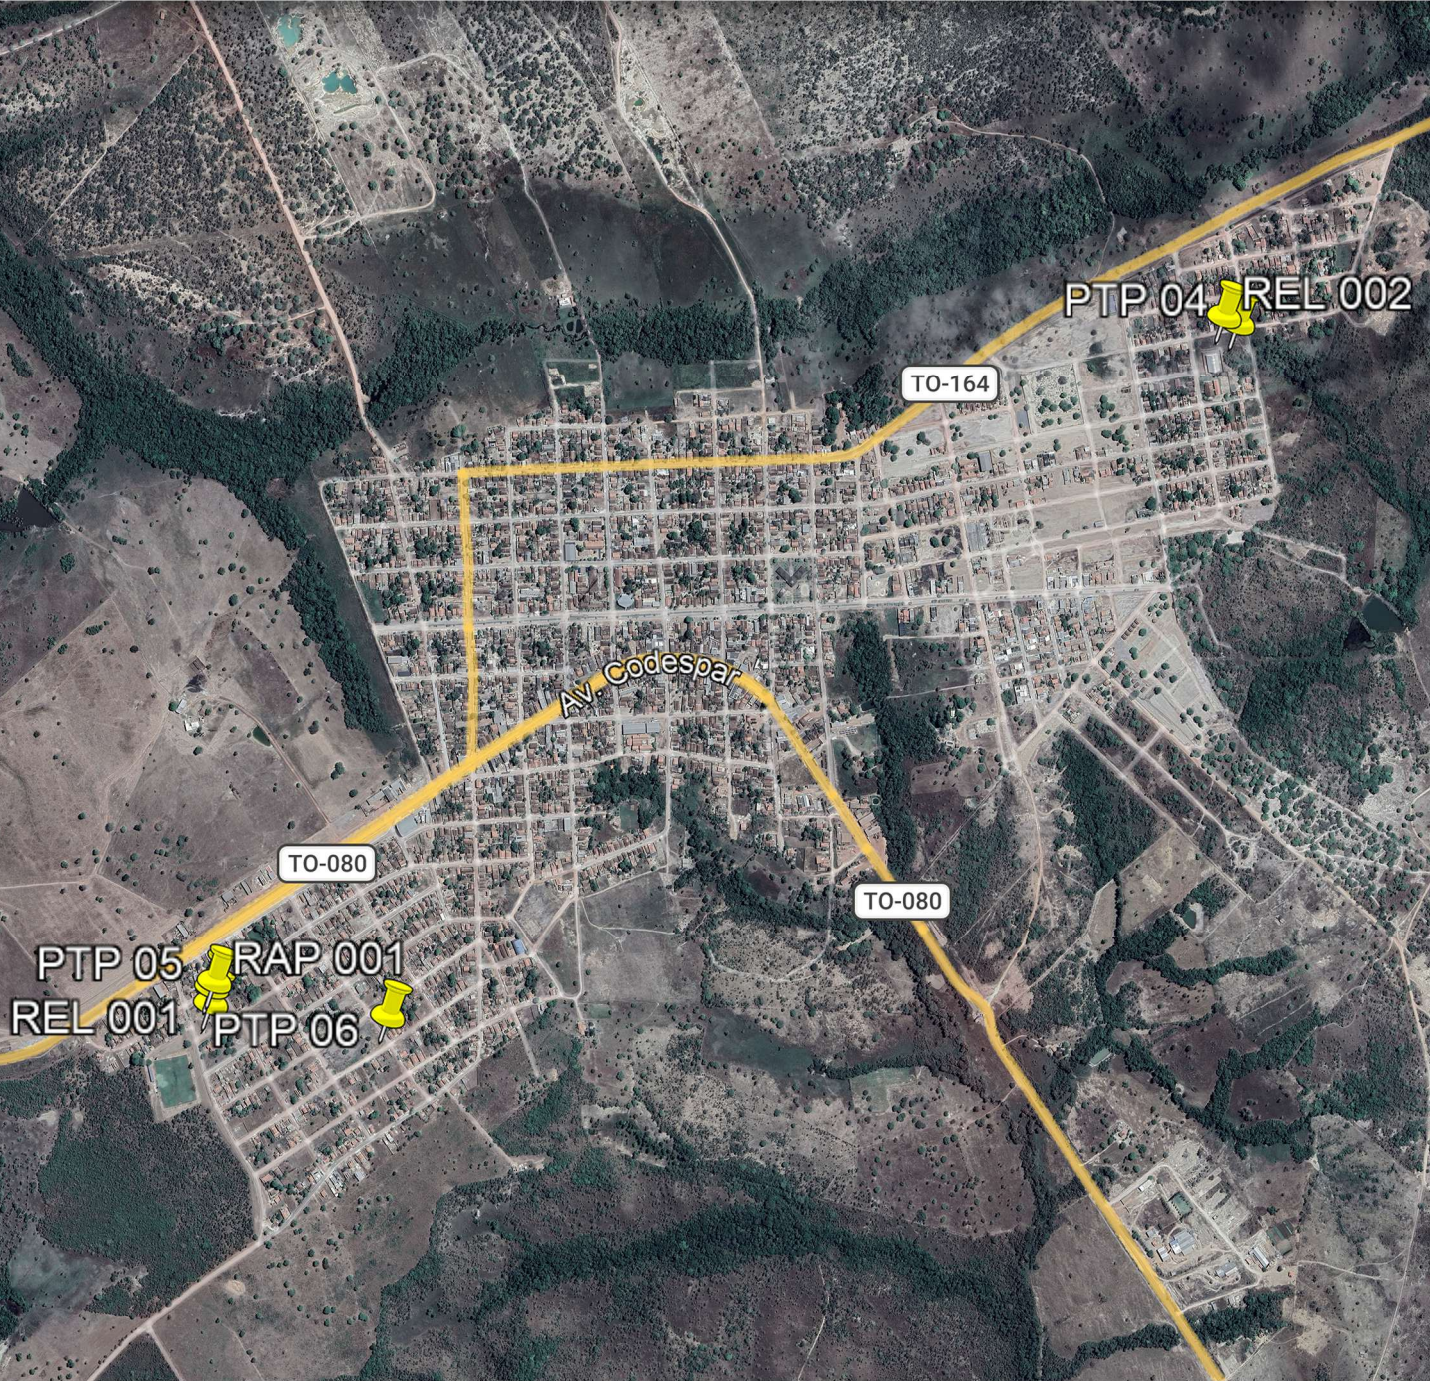

LEGENDA

- LOCALIZAÇÃO DO ATIVO
- PTP: POÇO TUBULAR PROFUNFO
- RAP: RESERVATÓRIO APOIADO
- UTS: UNIDADE DE TRATAMENTO SIMPLIFICADO
- PERÍMETRO URBANO
- REL: RESERVATÓRIO ELEVADO
- ETA: ESTAÇÃO DE TRATAMENTO DE ÁGUA
- RSE: RESERVATÓRIO SEMI-ENTERRADO

B - MICROLOCALIZAÇÃO

PTP 04, REL 002 - COORDENADAS: -9.796015002219436, -49.202865491820226



C - VISTORIA NO LOCAL

PTP 04, REL 002 - COORDENADAS: -9.796015002219436, -49.202865491820226



VVR GROUP
ENGENHARIA E GESTÃO
DE ATIVOS IMOBILIÁRIOS

CONTRATADA:
VVRGROUP Engenharia e Gestão de Ativos
Imobiliários Ltda.
CNPJ: 37.571.359/0001-29

RESPONSÁVEL TÉCNICO:
Vitor Vinicius Rodrigues de Matos
Engenheiro Civil e Arquiteto Urbanista
CREA nº 241924725-6 CAU nº A269556-1

ENDEREÇO:
Município de Divinópolis do Tocantins
REL 02, PTP 04

CONTRATANTE:
Hidro Forte Saneamento

PRANCHA:
LOCALIZAÇÃO REL 02, PTP 04


CONTEÚDO DA PRANCHA:
Localização do REL 02, PTP 04

Nº RRT:


Data: 11/09/2025
Escala: Indicada

Nº Prancha:
01/ 04


ACESSAR ARQUIVOS

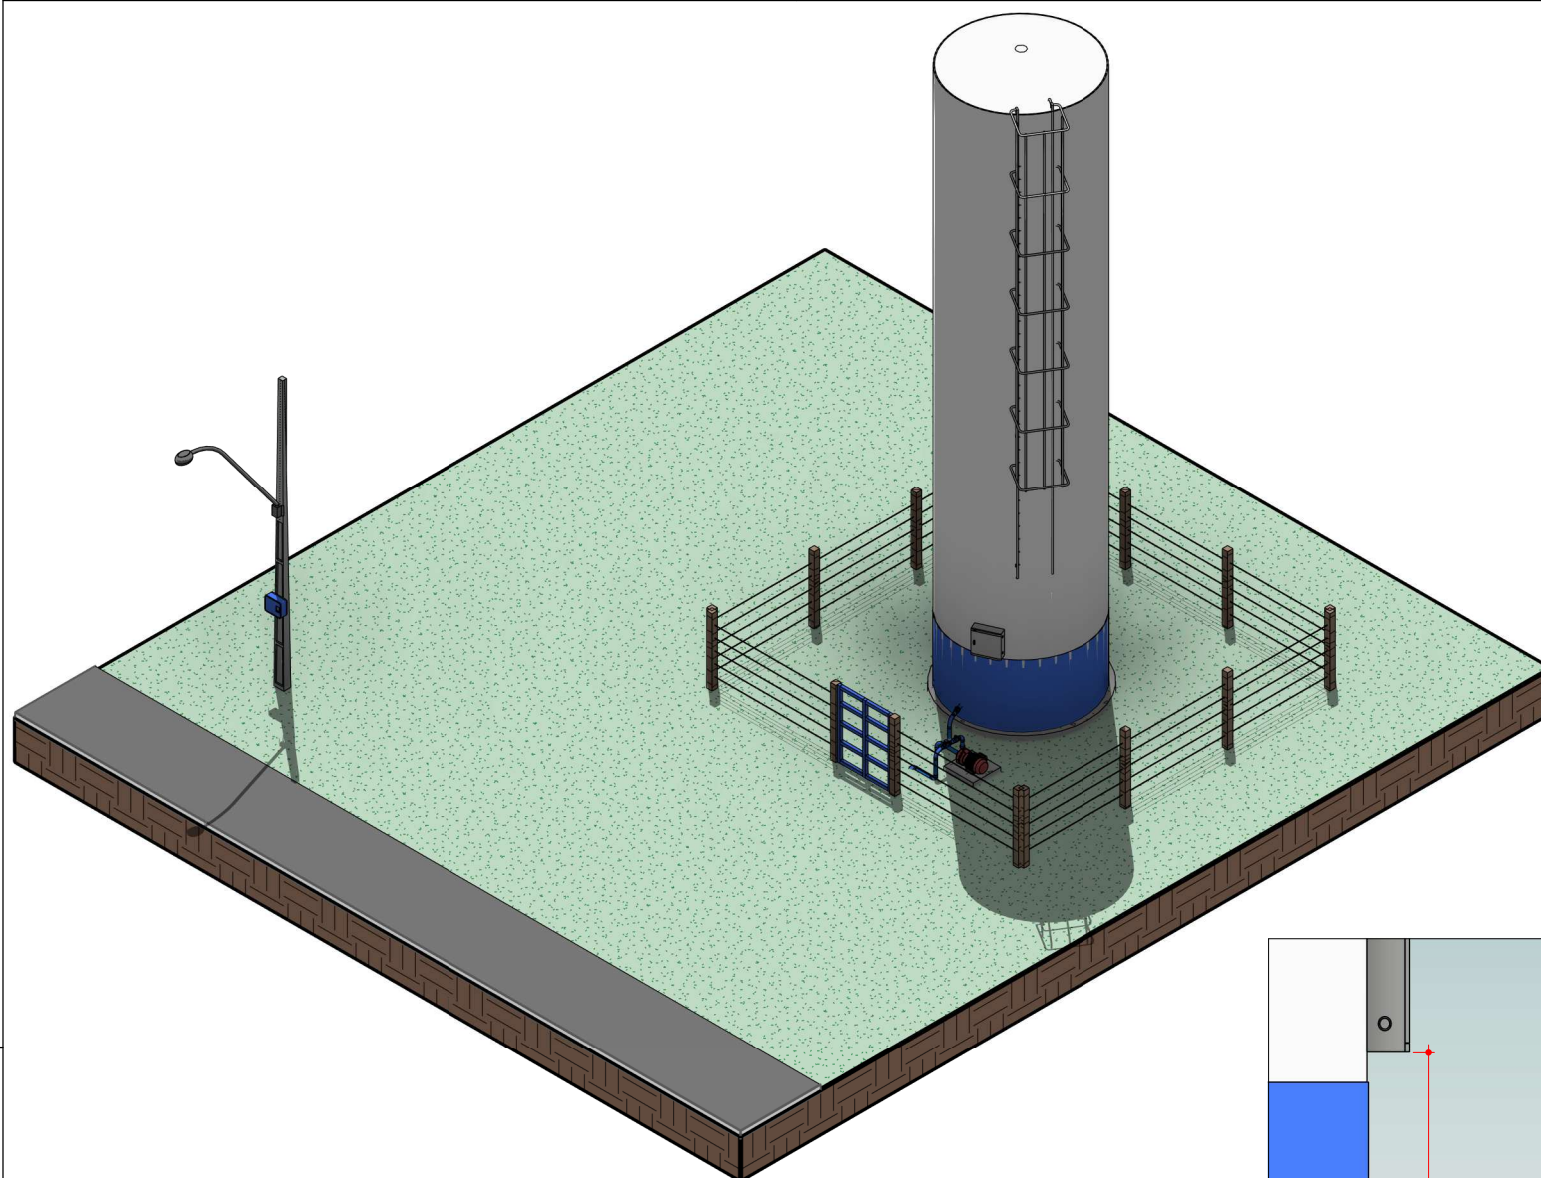


1 PERSPECTIVA REL 02, PTP 04
Escala

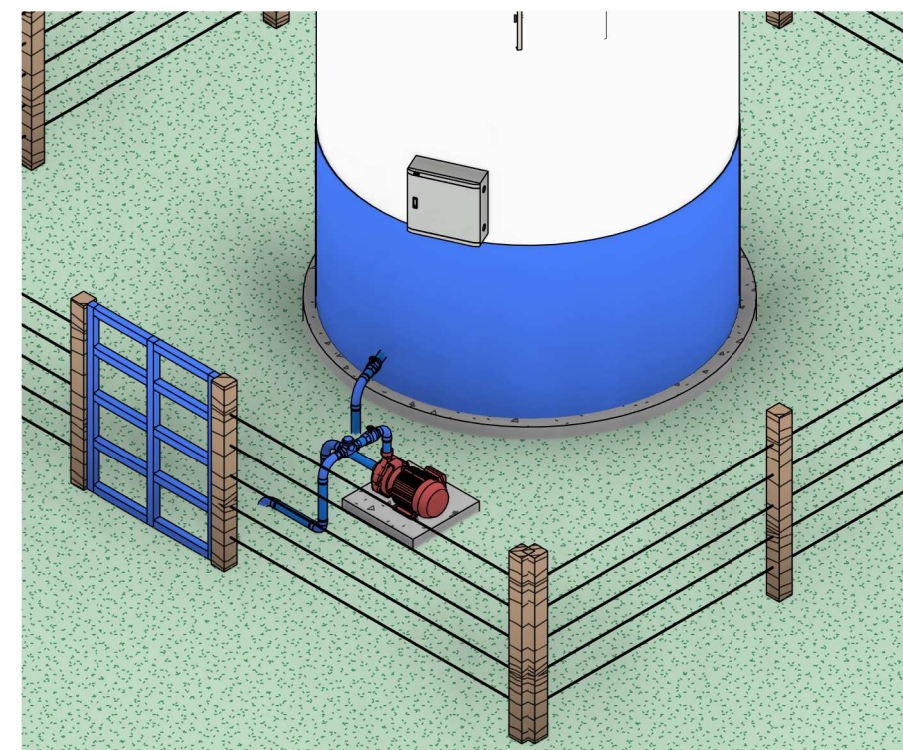

2 PERSPECTIVA PTP 04
Escala

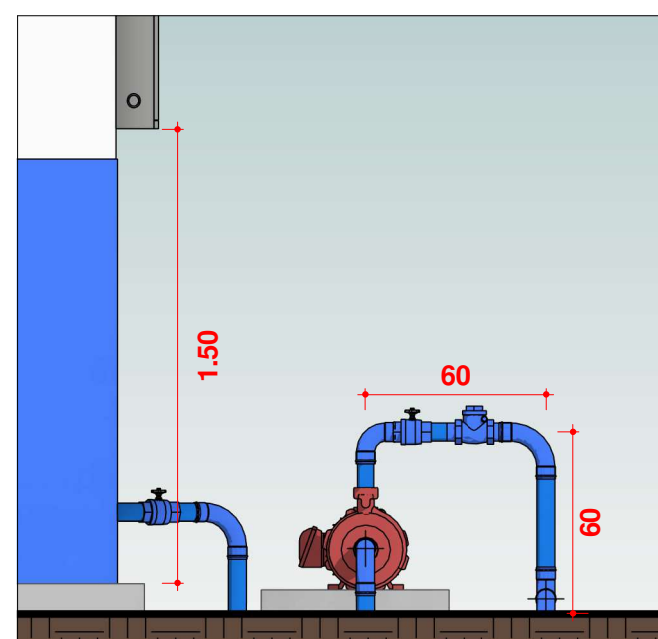

3 VISTA FRONTAL PTP 04
Escala 1 : 25

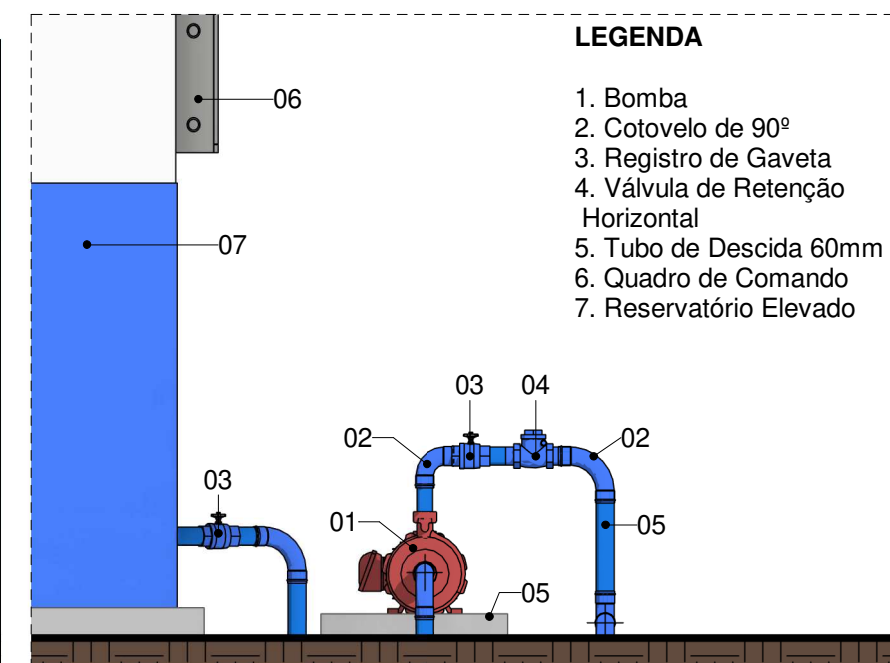

4 VISTA FRONTAL PTP 04
Escala 1 : 25

LEGENDA

1. Bomba
2. Cotovelo de 90°
3. Registro de Gaveta
4. Válvula de Retenção Horizontal
5. Tubo de Descida 60mm
6. Quadro de Comando
7. Reservatório Elevado



CONTRATADA:
VVRGROUP Engenharia e Gestão de Ativos Imobiliários Ltda.
CNPJ: 37.571.359/0001-29

RESPONSÁVEL TÉCNICO:
Vitor Vinicius Rodrigues de Matos
Engenheiro Civil e Arquiteto Urbanista
CREA nº 241924725-6 CAU nº A269556-1

ENDEREÇO:
Município de Divinópolis do Tocantins
REL 02, PTP 04

CONTRATANTE:
Hidro Forte Saneamento

PRANCHA:
REL 02, PTP 04

CONTEÚDO DA PRANCHA:
Levantamento plantas baixas
REL 02, PTP 04


Nº RRT:

Data: 11/09/2025
Escala: Indicada

Nº Prancha:
03/ 04

ACESSAR ARQUIVOS



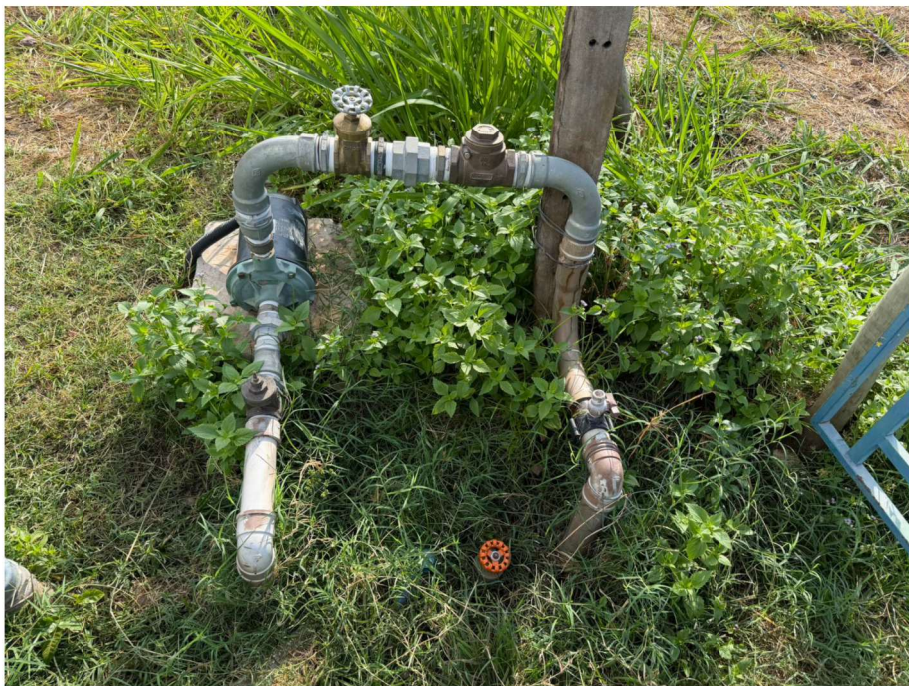

 VVR GROUP ENGENHARIA E GESTÃO DE ATIVOS IMOBILIÁRIOS	CONTRATADA: VVRGROUP Engenharia e Gestão de Ativos Imobiliários Ltda. CNPJ: 37.571.359/0001-29	ENDEREÇO: Município de Divinópolis do Tocantins REL 02, PTP 04	PRANCHA: REGISTROS FOTOGRÁFICOS	ACESSAR ARQUIVOS 
	RESPONSÁVEL TÉCNICO: Vitor Vinicius Rodrigues de Matos Engenheiro Civil e Arquiteto Urbanista CREA nº 241924725-6 CAU nº A269556-1	CONTRATANTE: Hidro Forte Saneamento	CONTEÚDO DA PRANCHA: Registros Fotográficos REL 02, PTP 04 Nº RRT:	
		Nº Prancha: 04/ 04		