


A - SÍTIO NOVO DO TOCANTINS

LOCALIZAÇÃO DOS ATIVOS

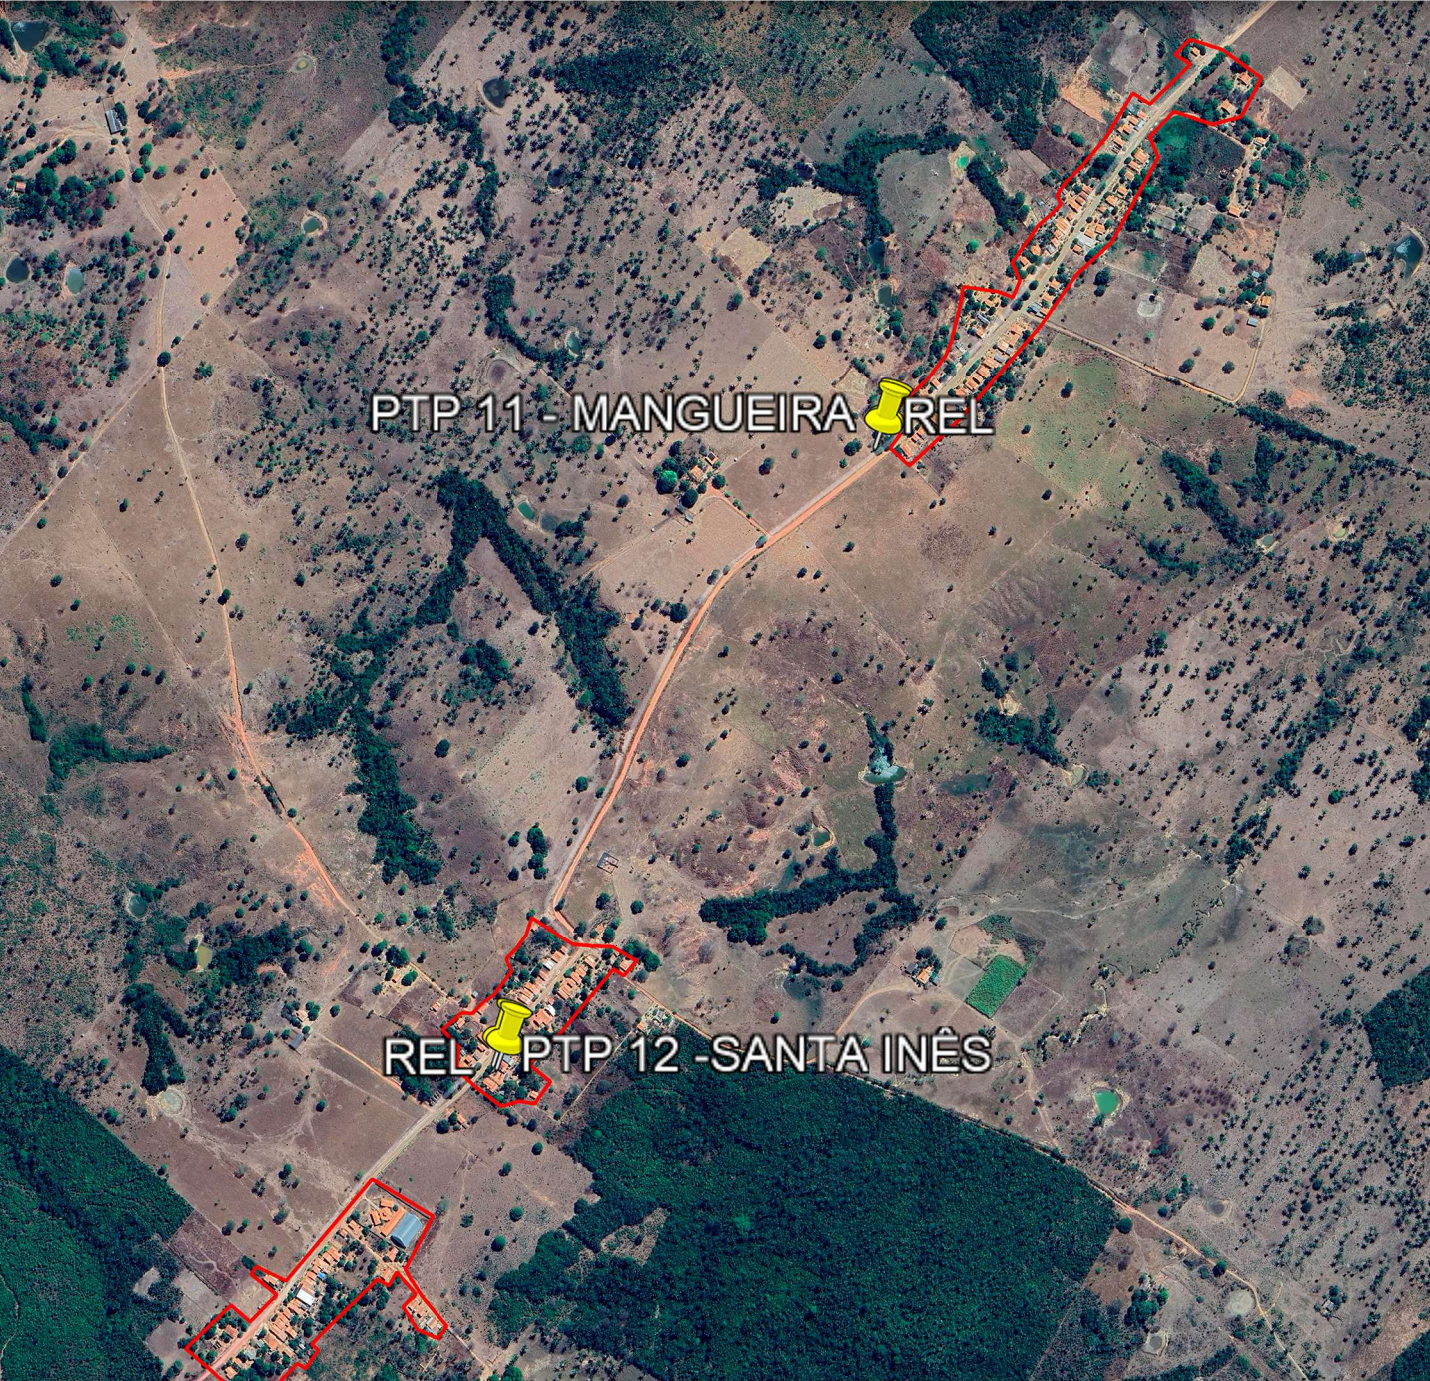

LEGENDA

-  LOCALIZAÇÃO DO ATIVO
-  PERÍMETRO URBANO
- 
- PTP:** POÇO TUBULAR PROFUNFO
- REL:** RESERVATÓRIO ELEVADO
- RAP:** RESERVATÓRIO APOIADO
- ETA:** ESTAÇÃO DE TRATAMENTO DE ÁGUA
- UTS:** UNIDADE DE TRATAMENTO SIMPLIFICADO
- RSE:** RESERVATÓRIO SEMI-ENTERRADO

B - MICROLOCALIZAÇÃO

PTP 12, REL - COORDENADAS: -5.6707397235771175, -47.68002144962207



C - VISTORIA NO LOCAL

PTP 12, REL - COORDENADAS: -5.6707397235771175, -47.68002144962207





VVR GROUP

ENGENHARIA E GESTÃO
DE ATIVOS IMOBILIÁRIOS

CONTRATADA:
VVRGROUP Engenharia e Gestão de Ativos
Imobiliários Ltda.
CNPJ: 37.571.359/0001-29

RESPONSÁVEL TÉCNICO:
Vitor Vinicius Rodrigues de Matos
Engenheiro Civil e Arquiteto Urbanista
CREA nº 241924725-6 CAU nº A269556-1

ENDEREÇO:
Município Sítio Novo do Tocantins, Tocantins
REL e PTP 12 (SANTA INÊS)

CONTRATANTE:
Hidro Forte Saneamento

PRANCHA:
LOCALIZAÇÃO REL e PTP 12 (SANTA INÊS)

CONTEÚDO DA PRANCHA:
Localização REL e PTP 12 (SANTA INÊS)



Nº RRT:

Data: 16/09/2026
Escala: Indicada

Nº Prancha:
01/ 04

ACESSAR ARQUIVOS



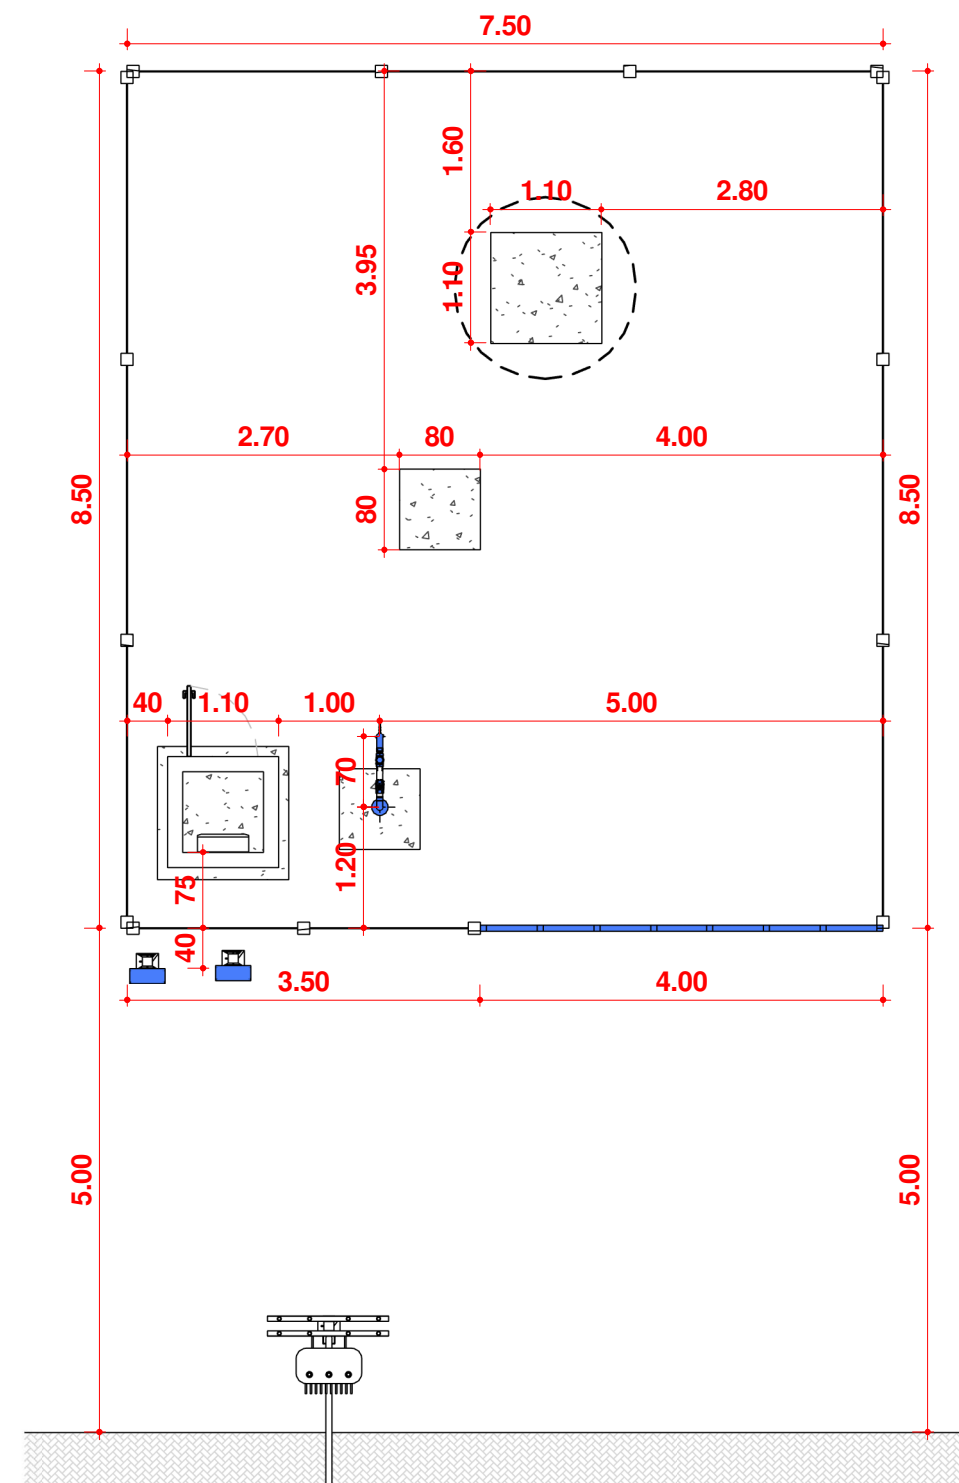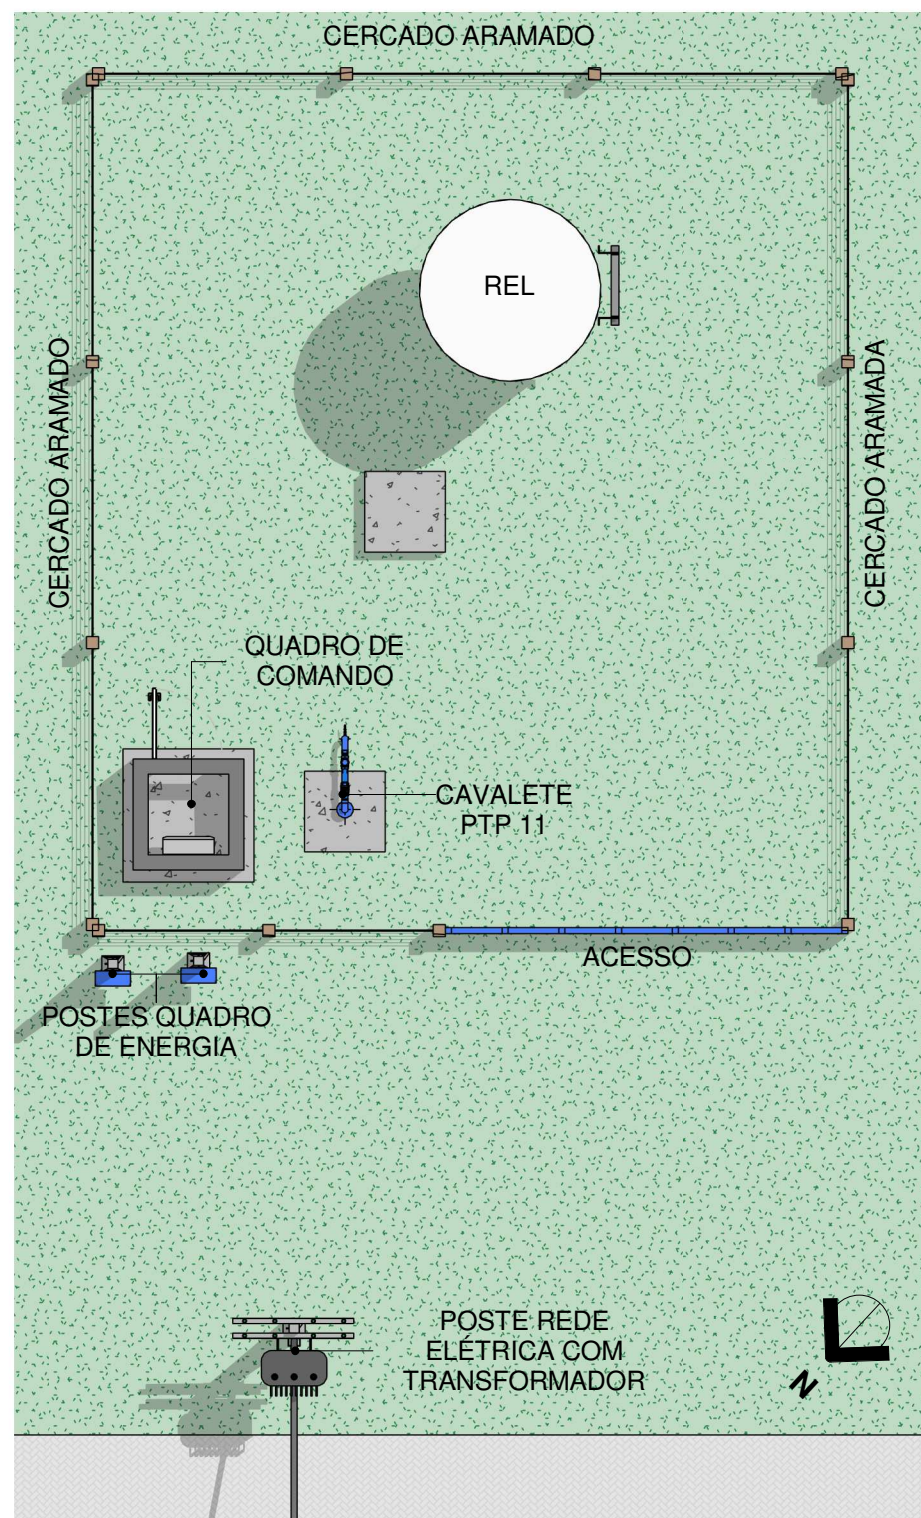

CONTRATADA:
VVRGROUP Engenharia e Gestão de Ativos
Imobiliários Ltda.
CNPJ: 37.571.359/0001-29

RESPONSÁVEL TÉCNICO:
Vitor Vinicius Rodrigues de Matos
 Engenheiro Civil e Arquiteto Urbanista
 CREA nº 241924725-6 CAU nº A269556-1

ENDEREÇO:
Município Sitio Novo do Tocantins, Tocantins
REL e PTP 12 (SANTA INÊS)

CONTRATANTE:
Hidro Forte Saneamento

PRANCHA:
DETALHAMENTO REL e PTP 12 (SANTA INÊS)

CONTEÚDO DA PRANCHA:
Levantamento REL e PTP 12 (SANTA INÊS)



Data: 16/09/2026
Escala: Indicada

Nº RRT:


Nº Prancha:
02/ 04


ACESSAR ARQUIVOS



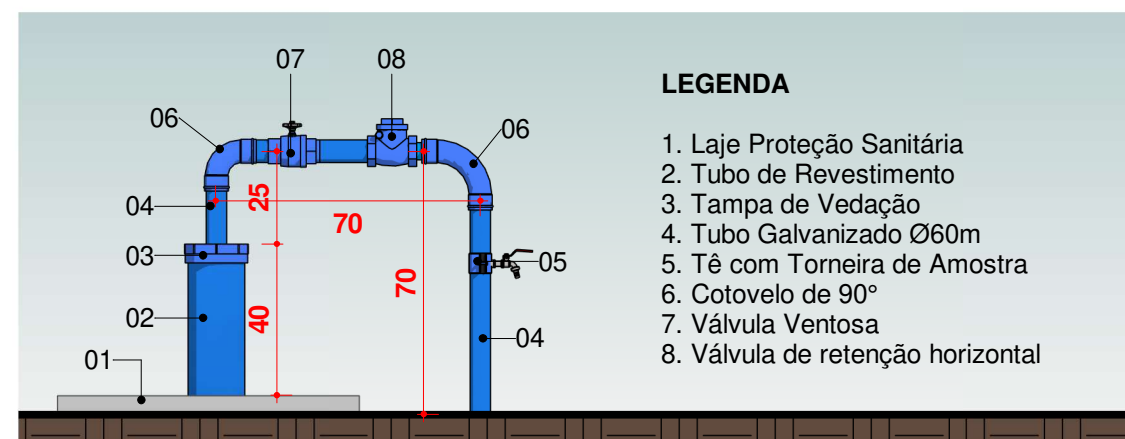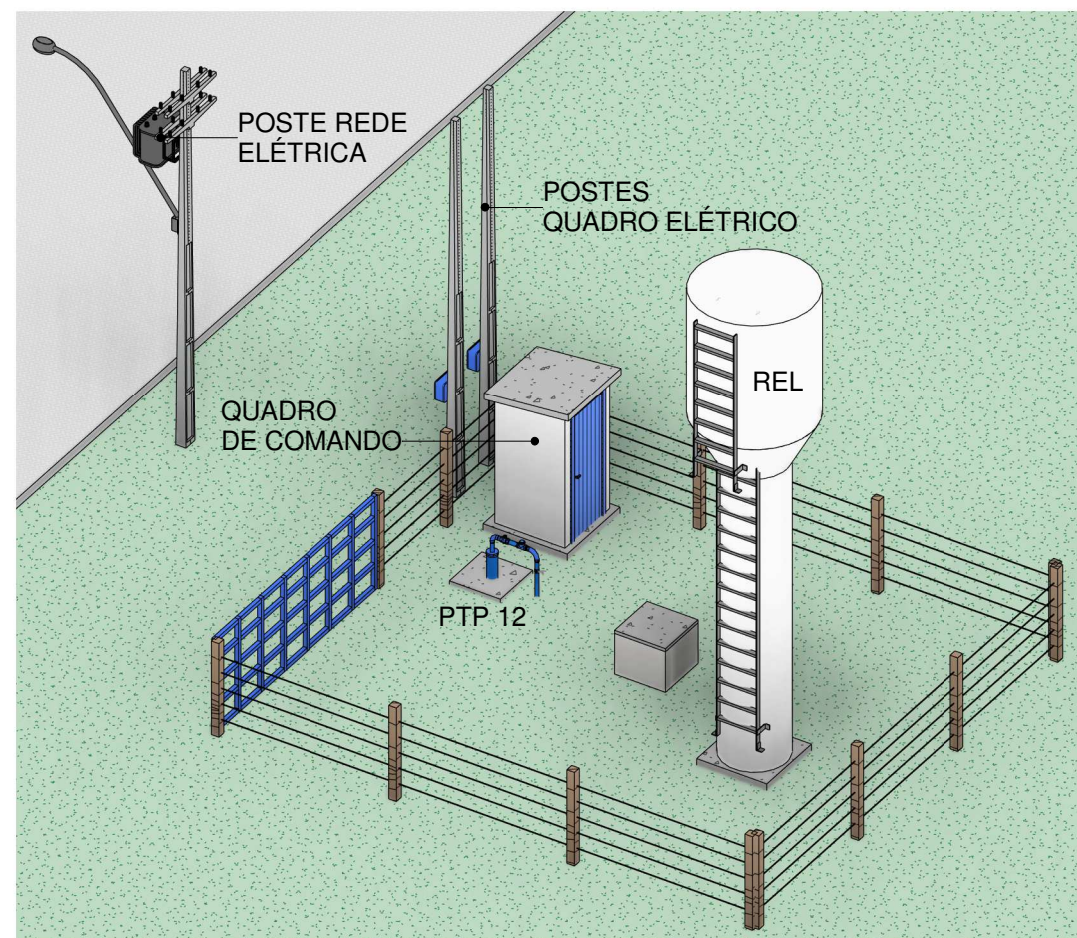

02 CAVALETE REL e PTP 12 (SANTA INÊS)
Escala 1 : 20

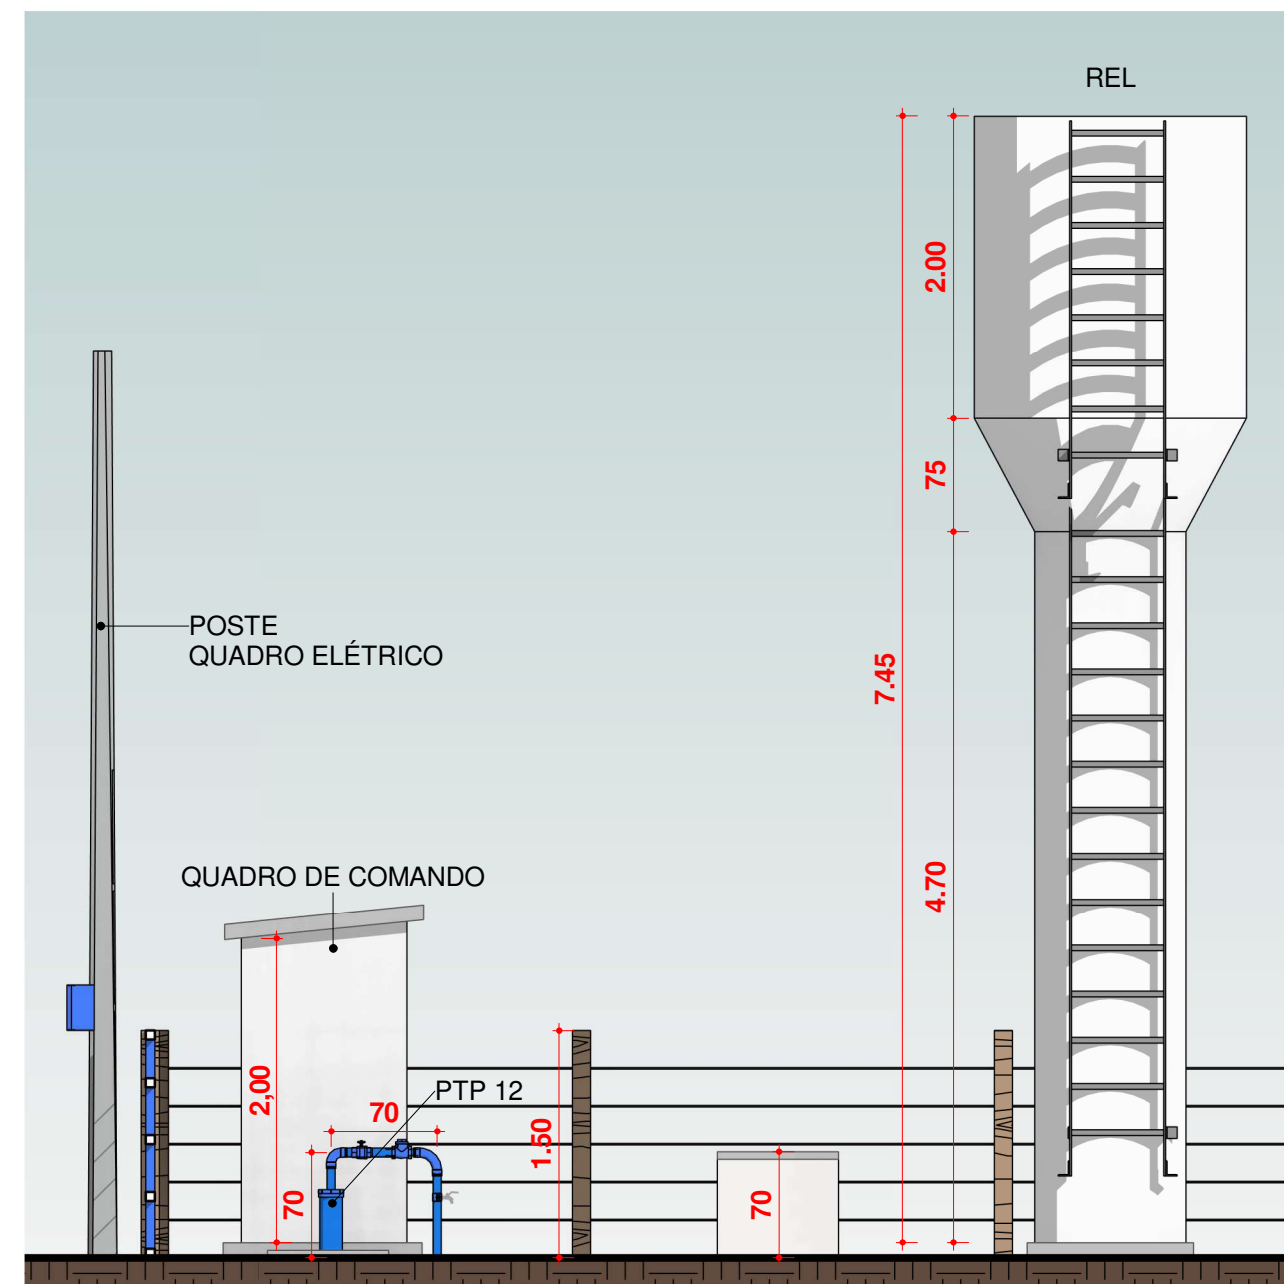

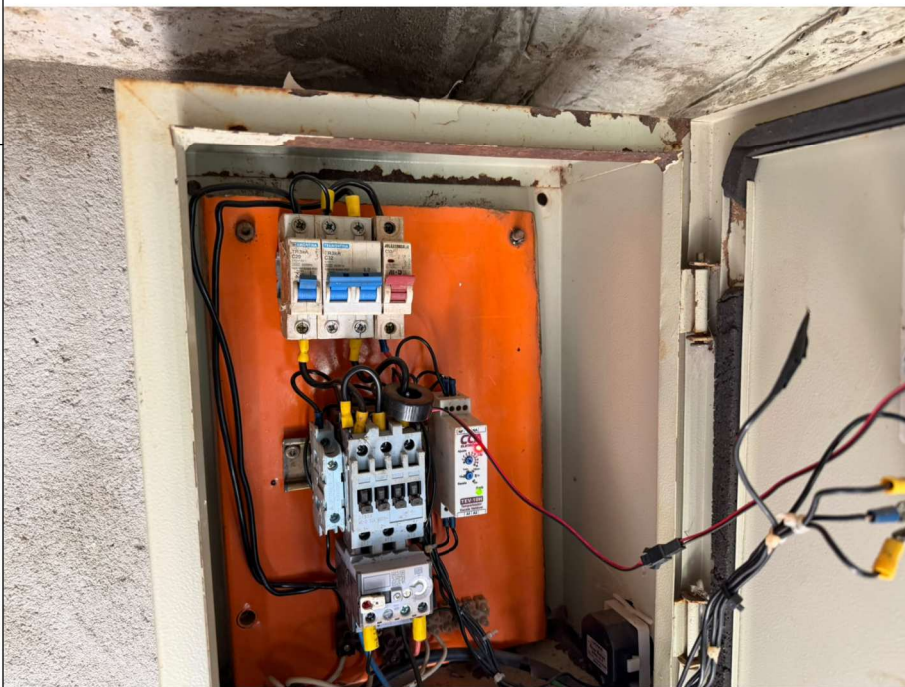

VVR GROUP

ENGENHARIA E GESTÃO
DE ATIVOS IMOBILIÁRIOS

CONTRATADA:
VVRGROUP Engenharia e Gestão de Ativos
Imobiliários Ltda.
CNPJ: 37.571.359/0001-29

RESPONSÁVEL TÉCNICO:
Vitor Vinicius Rodrigues de Matos
Engenheiro Civil e Arquiteto Urbanista
CREA nº 241924725-6 CAU nº A269556-1

ENDEREÇO:
Município Sitio Novo do Tocantins, Tocantins
REL e PTP 12 (SANTA INÊS)

CONTRATANTE:
Hidro Forte Saneamento

PRANCHA:
LEVANTAMENTO FOTOGRÁFICO REL e PTP 12 (SANTA INÊS)

CONTEÚDO DA PRANCHA:
Imagens REL e PTP 12 (SANTA INÊS)

Nº RRT:

Data: 16/09/2026
Escala: Indicada

Nº Prancha:
04/ 04

ACESSAR ARQUIVOS