


A - CHAPADA DA NATIVIDADE

LOCALIZAÇÃO DOS ATIVOS

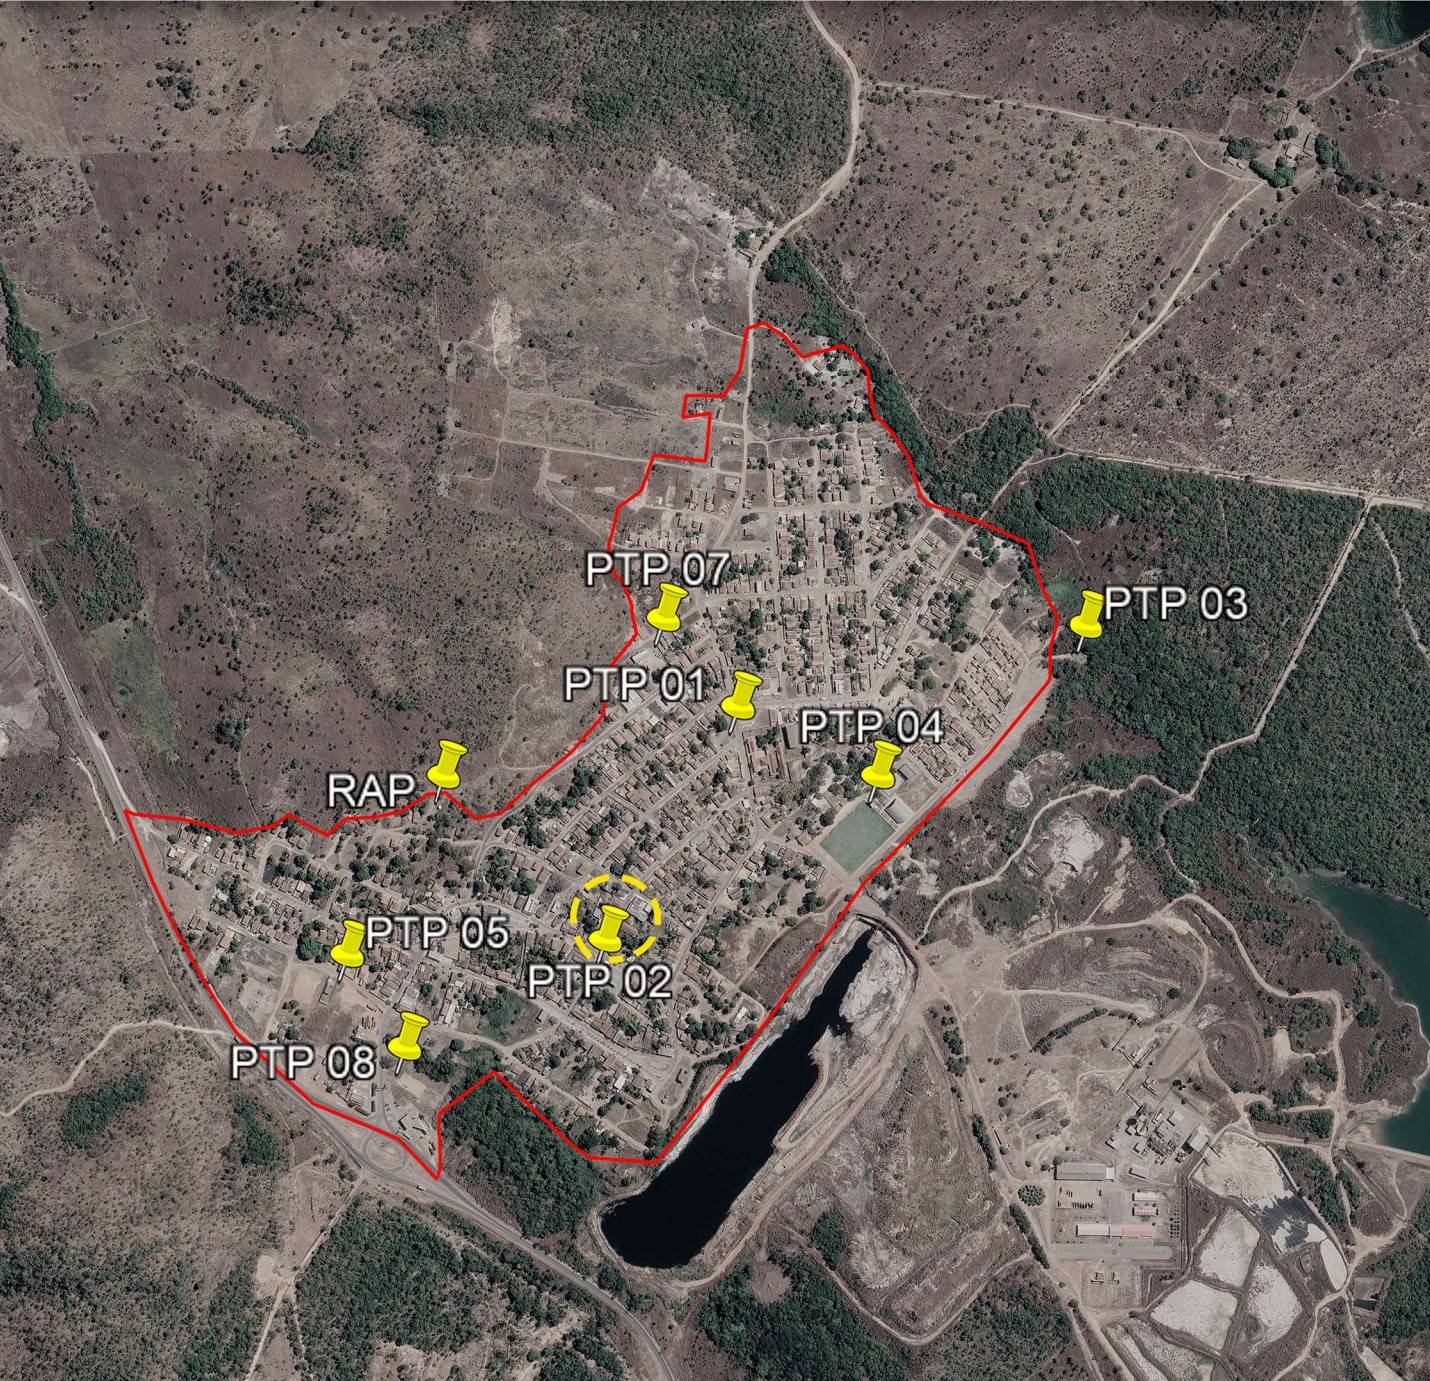

LEGENDA

-  LOCALIZAÇÃO DO ATIVO
-  PERÍMETRO URBANO
- PTP:** POÇO TUBULAR PROFUNFO
- REL:** RESERVATÓRIO ELEVADO
- RAP:** RESERVATÓRIO APOIADO
- ETA:** ESTAÇÃO DE TRATAMENTO DE ÁGUA
- UTS:** UNIDADE DE TRATAMENTO SIMPLIFICADO
- RSE:** RESERVATÓRIO SEMI-ENTERRADO



VVR GROUP

ENGENHARIA E GESTÃO
DE ATIVOS IMOBILIÁRIOS

CONTRATADA:
VVRGROUP Engenharia e Gestão de Ativos
Imobiliários Ltda.
CNPJ: 37.571.359/0001-29


RESPONSÁVEL TÉCNICO:
Vitor Vinicius Rodrigues de Matos
Engenheiro Civil e Arquiteto Urbanista
CREA nº 241924725-6 CAU nº A269556-1

ENDEREÇO:
Município de Chapada da Natividade, Tocantins
PTP 02

CONTRATANTE:
Hidro Forte Saneamento

B - MICROLOCALIZAÇÃO

PTP 02 - COORDENADAS: -11.616210975917268, -47.75186120640338

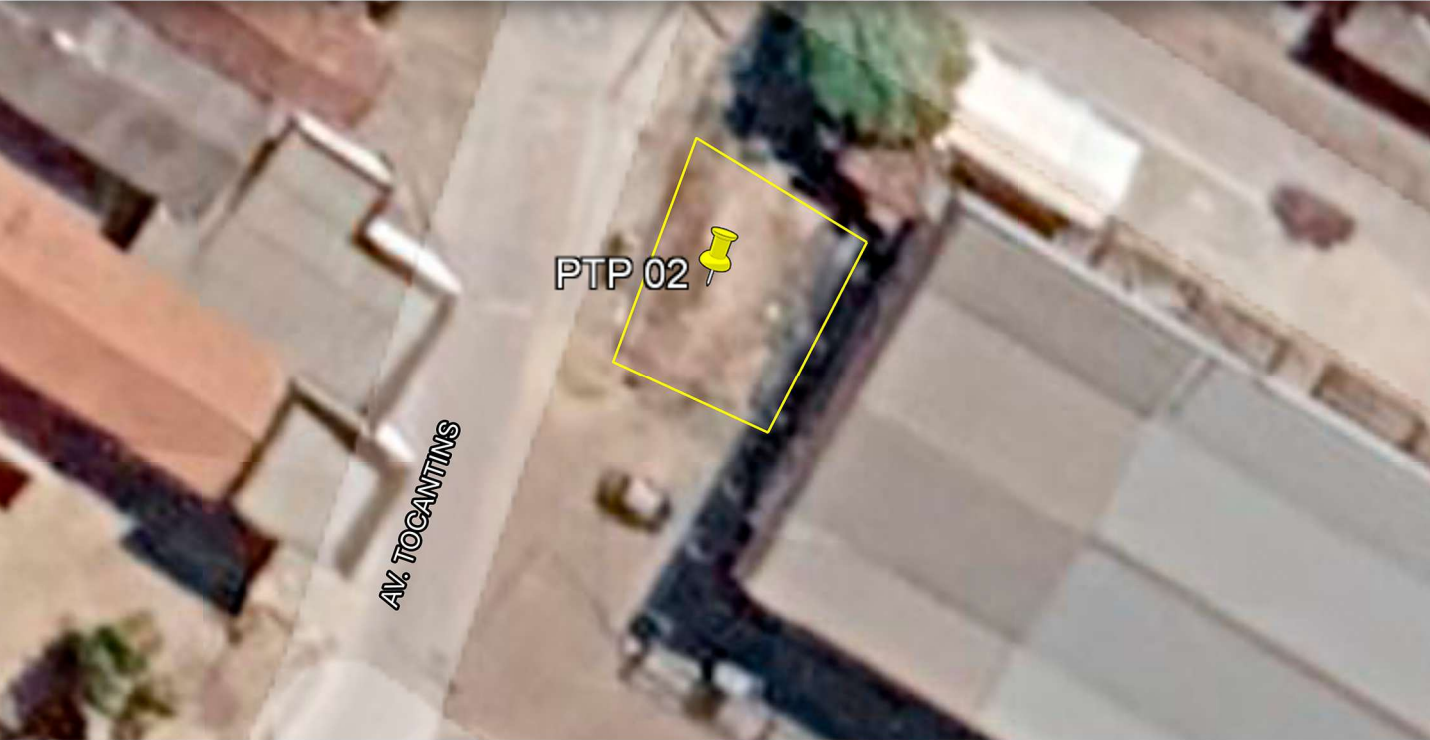

C - VISTORIA NO LOCAL

PTP 02 - COORDENADAS: -11.616210975917268, -47.75186120640338



PRANCHA:
LOCALIZAÇÃO PTP 02

CONTEÚDO DA PRANCHA:
Localização do PTP 02



Nº RRT:

Data: 11/09/2025
Escala: Indicada

Nº Prancha:
01/ 04

ACESSAR ARQUIVOS



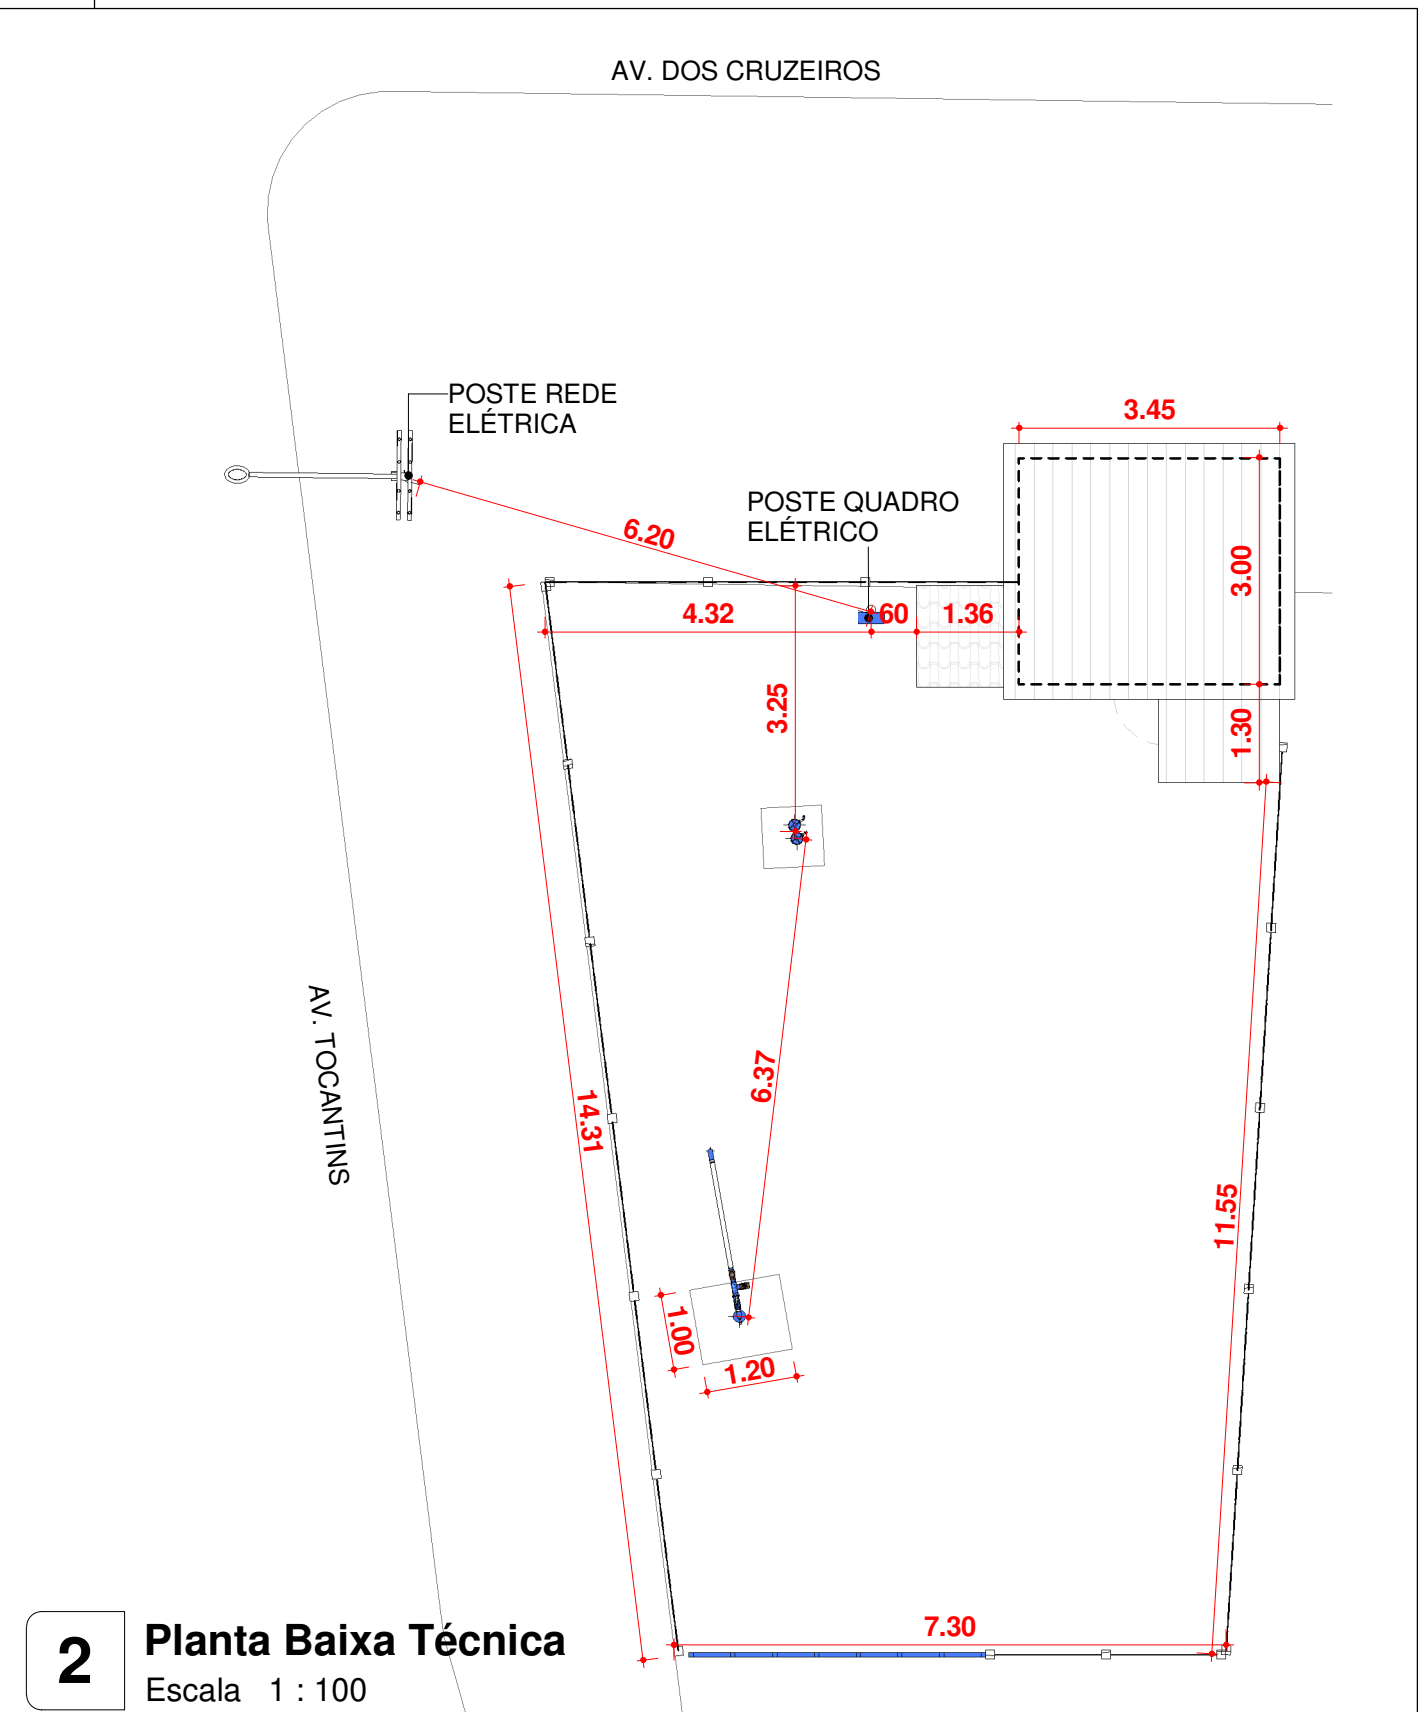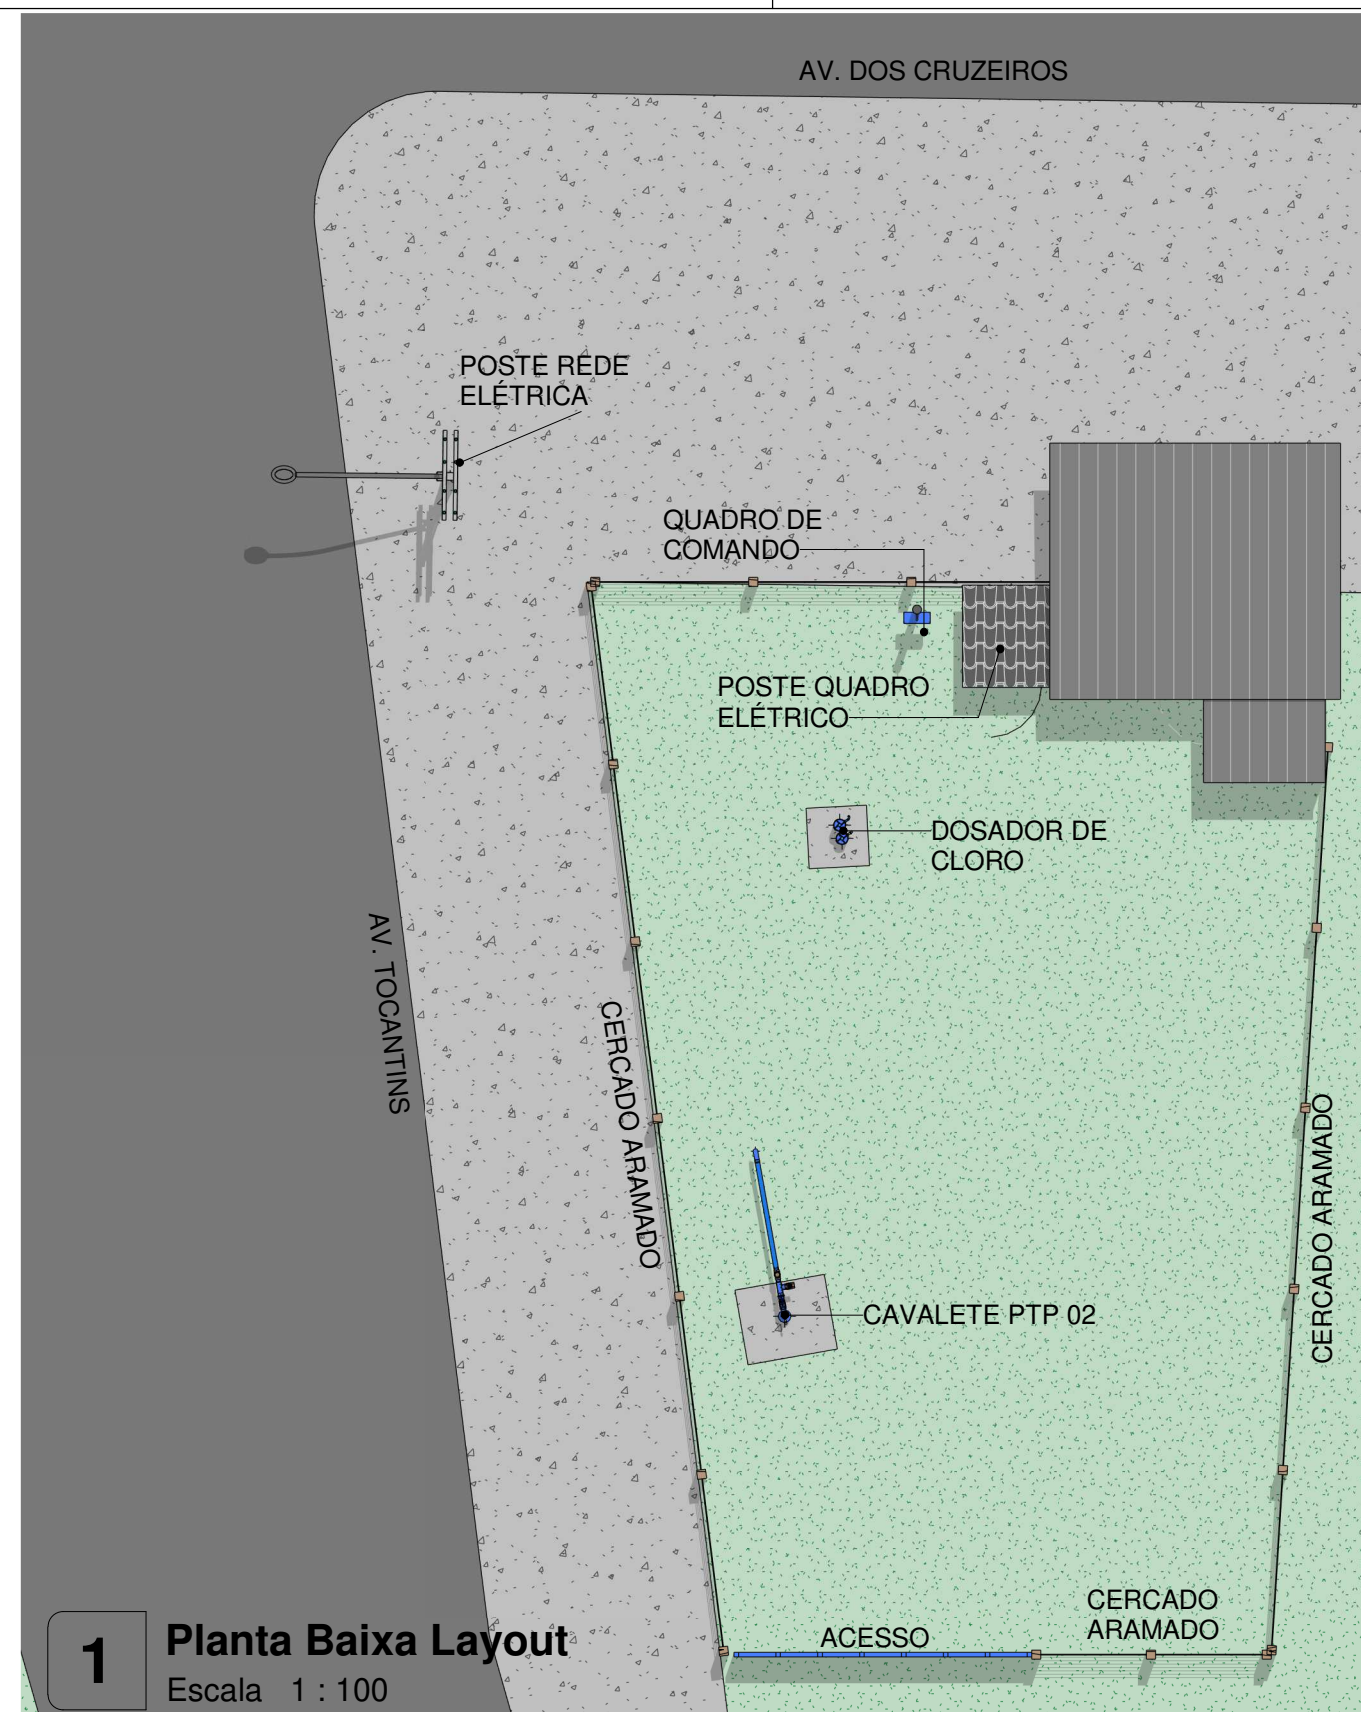

CONTRATADA:
VVRGROUP Engenharia e Gestão de Ativos
Imobiliários Ltda.
CNPJ: 37.571.359/0001-29

RESPONSÁVEL TÉCNICO:
Vitor Vinicius Rodrigues de Matos
 Engenheiro Civil e Arquiteto Urbanista
 CREA nº 241924725-6 CAU nº A269556-1

ENDEREÇO:
Município de Chapada da Natividade, Tocantins
PTP 02

CONTRATANTE:
Hidro Forte Saneamento

PRANCHA:
DETALHAMENTO PTP 02

CONTEÚDO DA PRANCHA:
Levantamento plantas baixas
cavalete do PTP 02

Nº RRT:


Data: 11/09/2025
Escala: Indicada

Escala: Indicada


Nº Prancha:
02/ 04

ACESSAR ARQUIVOS




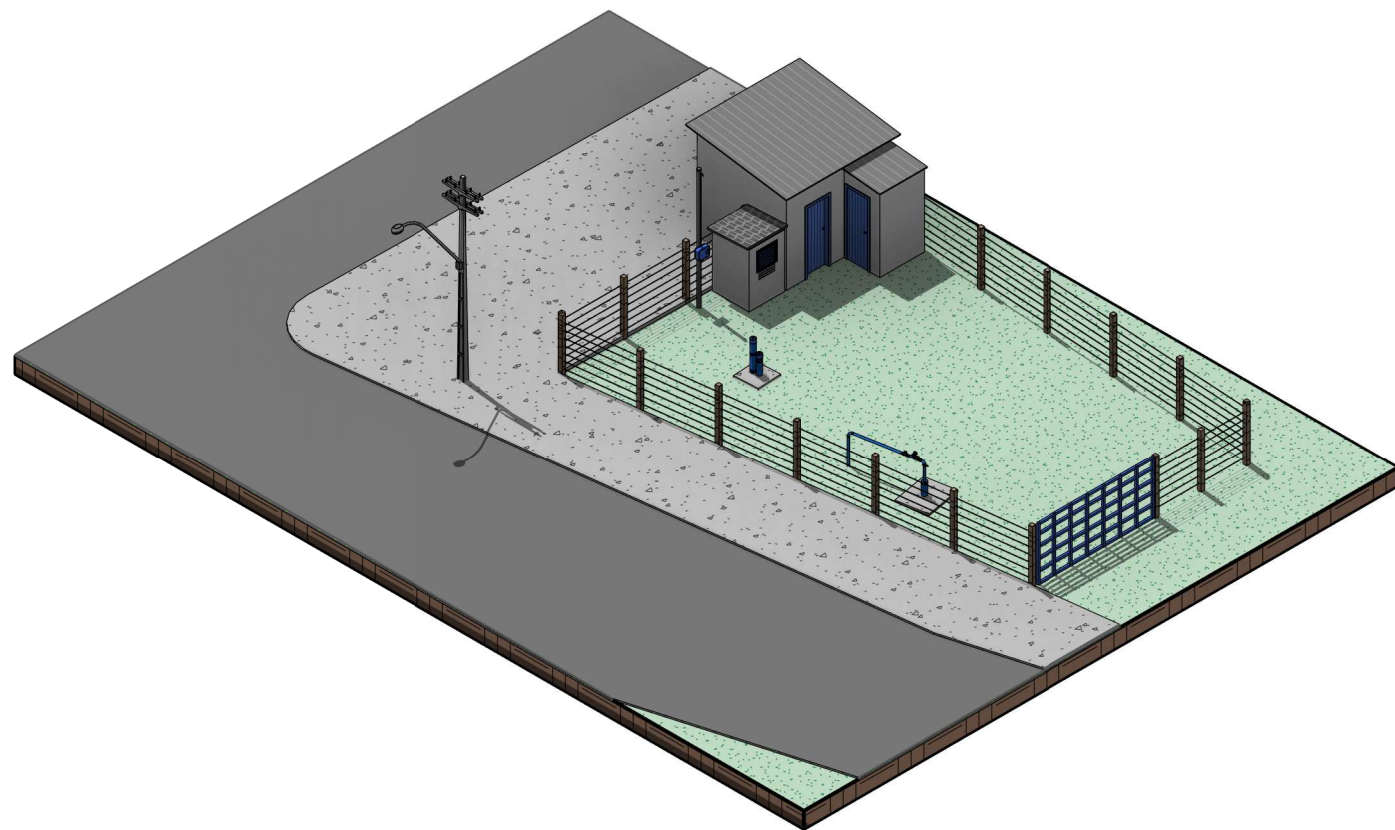

01 Perspectiva Isométrica PTP 02
Escala

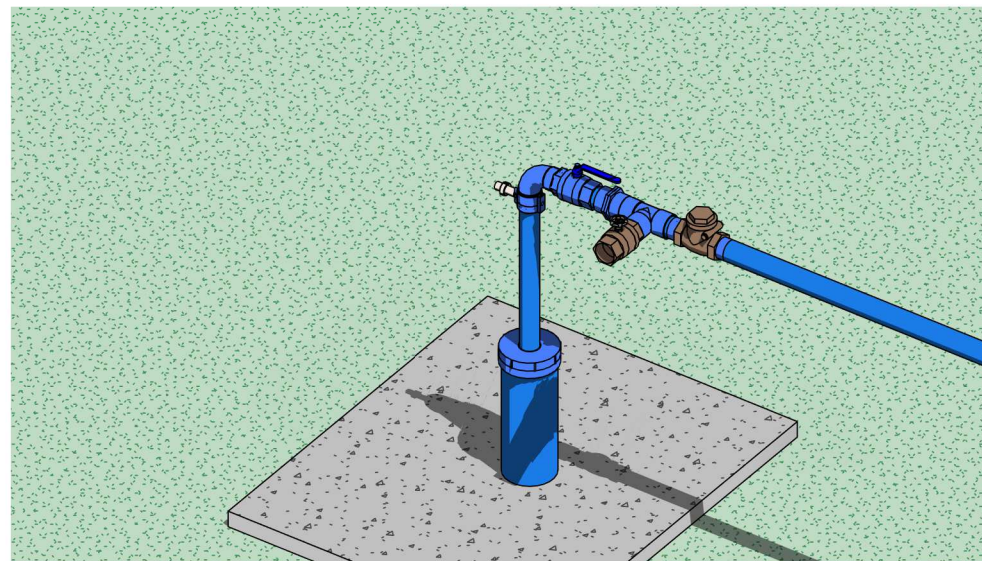

02 Perspectiva PTP 02
Escala

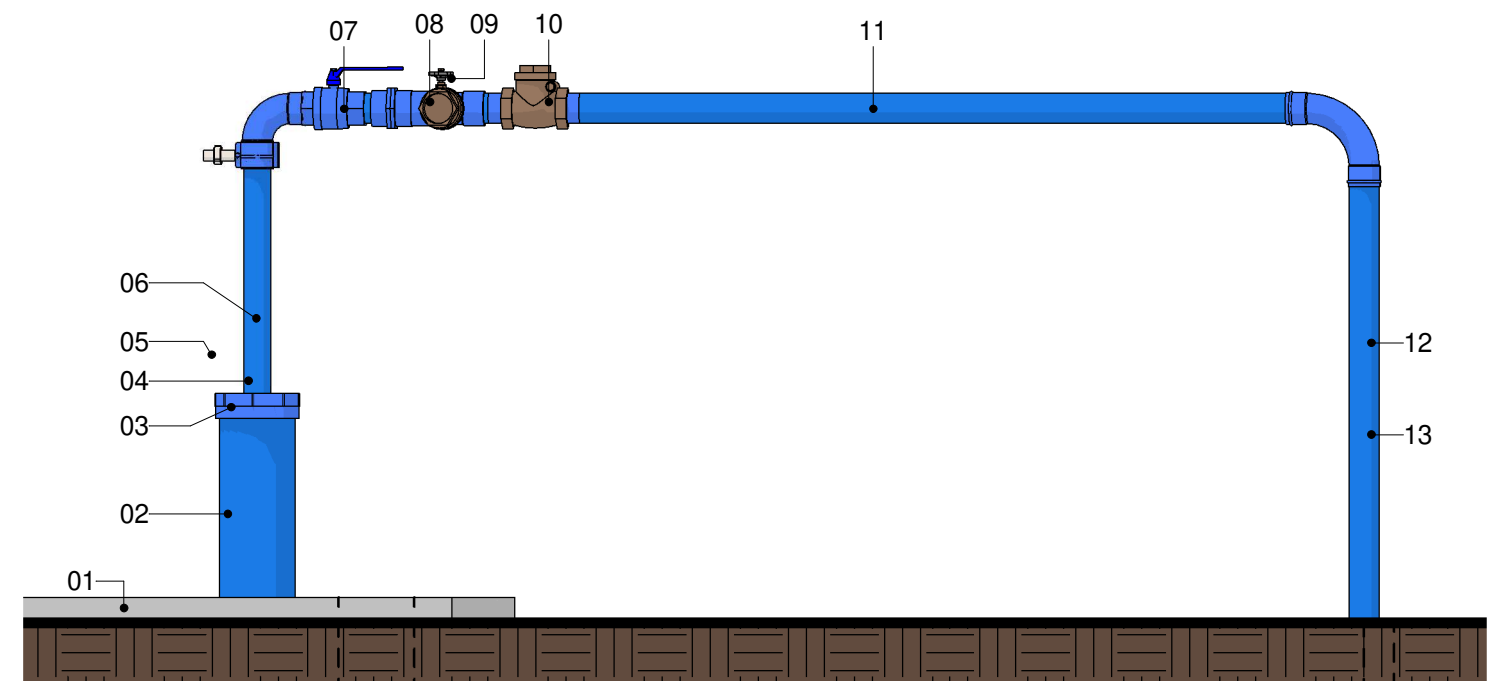

03 CAVALETE PTP 02
Escala 1 : 15

LEGENDA

- | | | |
|----------------------------|-------------------------------|------------------------------------|
| 1. Laje Proteção Sanitária | 5. Tê com Torneira de Amostra | 9. Registro de Gaveta |
| 2. Tubo de Revestimento | 6. Cotovelo de 90° | 10. Válvula de retenção horizontal |
| 3. Tampa de Vedação | 7. Válvula Ventosa | 11. Tubo de Recalque Ø60mm |
| 4. Tubo de Recalque Ø54mm | 8. Tê de Derivação Ø50mm | 12. Cotovelo de 90° |
| | | 13. Tubo de Descida Ø60mm |



CONTRATADA:
VVRGROUP Engenharia e Gestão de Ativos
Imobiliários Ltda.
CNPJ: 37.571.359/0001-29

RESPONSÁVEL TÉCNICO:
Vitor Vinicius Rodrigues de Matos
Engenheiro Civil e Arquiteto Urbanista
CREA nº 241924725-6 CAU nº A269556-1

ENDEREÇO:
Município de Chapada da Natividade, Tocantins
PTP 02

CONTRATANTE:
Hidro Forte Saneamento

PRANCHA:
DETALHAMENTO PTP 02

CONTEÚDO DA PRANCHA:
Levantamento cavalete do PTP 02


Nº RRT:

Data: 11/09/2025
Escala: Indicada

Nº Prancha:
03/ 04

ACESSAR ARQUIVOS



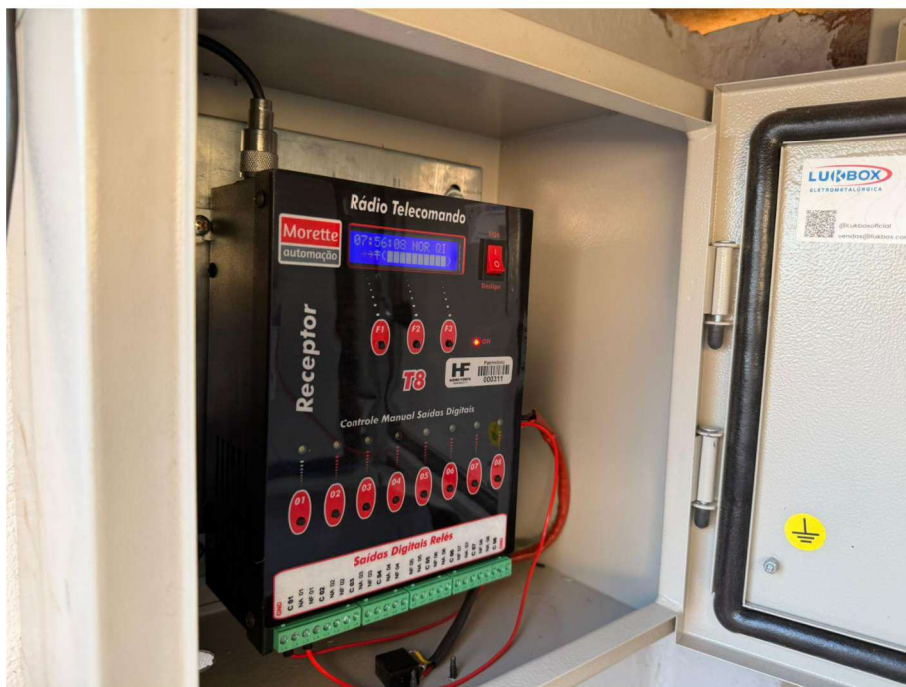

CONTRATADA:
VVRGROUP Engenharia e Gestão de Ativos Imobiliários Ltda.
CNPJ: 37.571.359/0001-29

RESPONSÁVEL TÉCNICO:
Vitor Vinicius Rodrigues de Matos
Engenheiro Civil e Arquiteto Urbanista
CREA nº 241924725-6 CAU nº A269556-1

ENDEREÇO:
Município de Chapada da Natividade, Tocantins
PTP 02

CONTRATANTE:
Hidro Forte Saneamento

PRANCHA:
REGISTROS FOTOGRÁFICOS

CONTEÚDO DA PRANCHA:
Registros Fotográficos do PTP 02

Nº RRT:

Data: 11/09/2025
Escala: Indicada

Nº Prancha:
04/ 04

[ACESSAR ARQUIVOS](#)

