


A - SÃO VALÉRIO DA NATIVIDADE

LOCALIZAÇÃO DOS ATIVOS

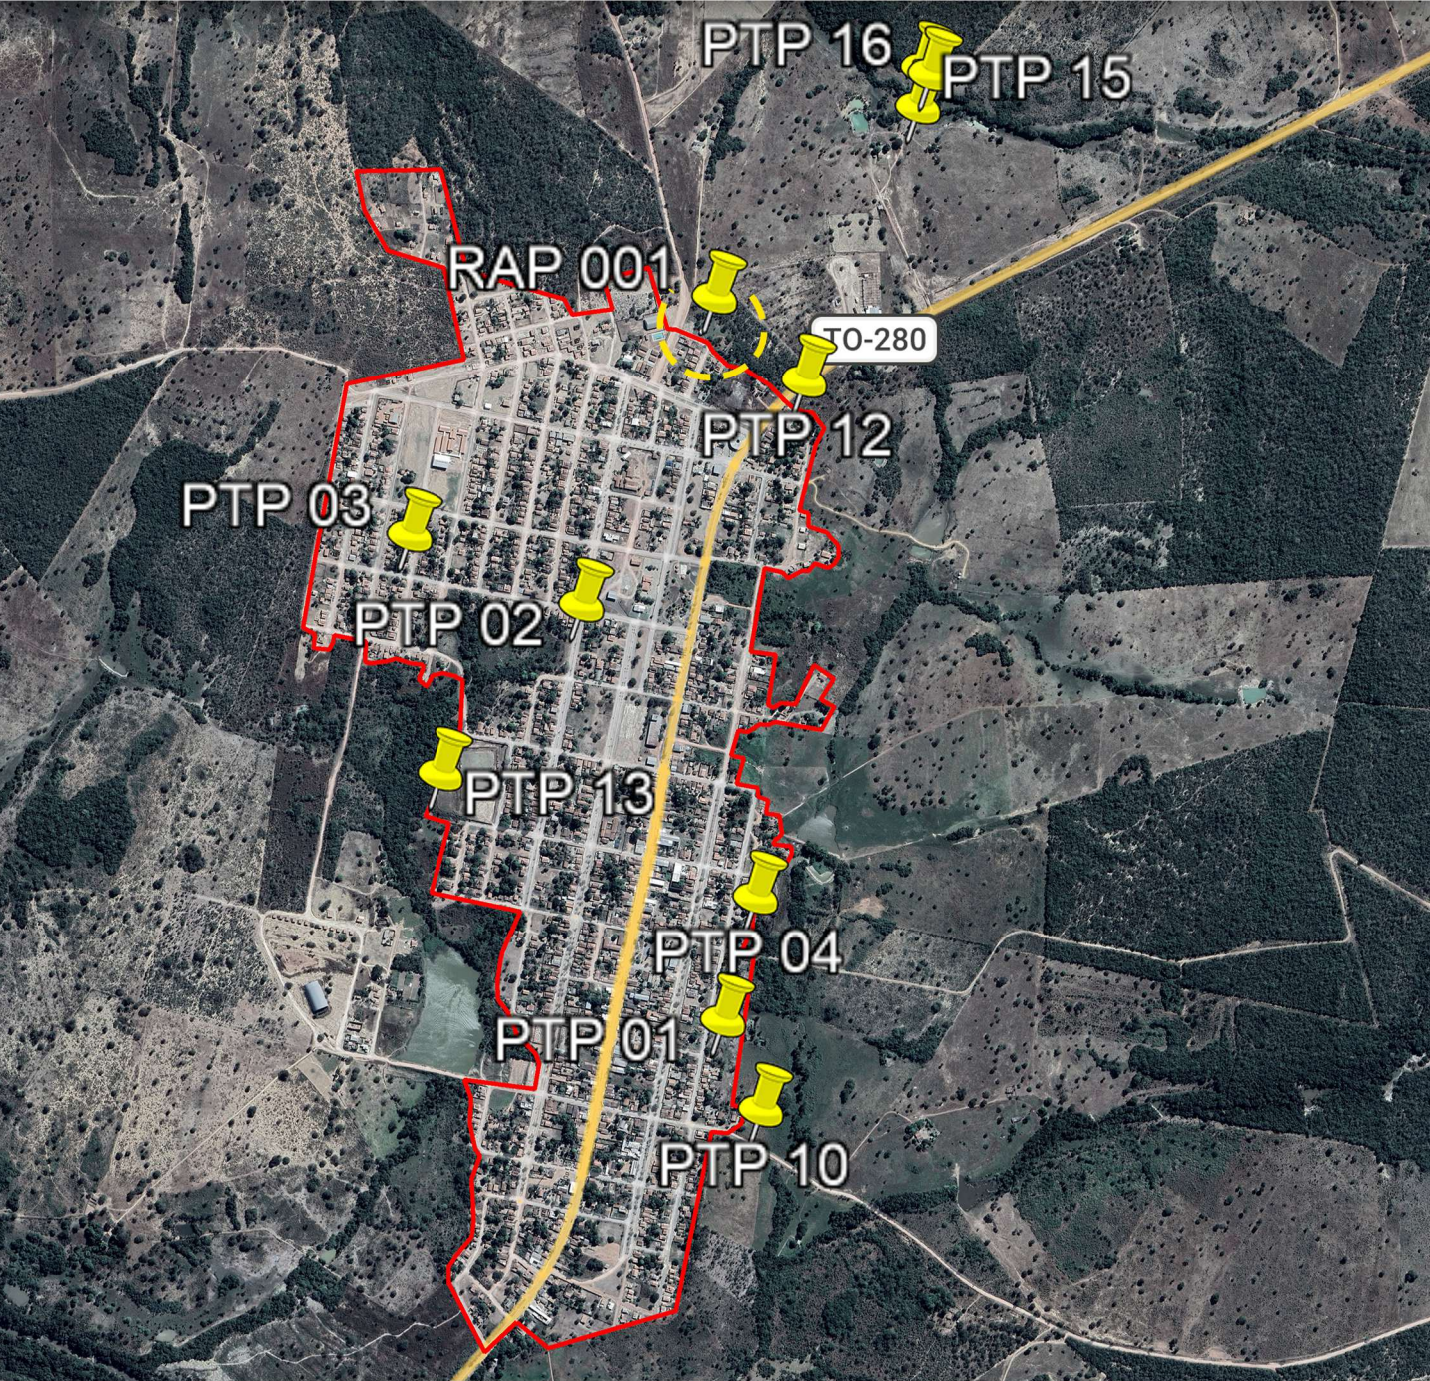

LEGENDA

-  LOCALIZAÇÃO DO ATIVO
-  PERÍMETRO URBANO
- 
- PTP: POÇO TUBULAR PROFUNFO
- REL: RESERVATÓRIO ELEVADO
- RAP: RESERVATÓRIO APOIADO
- ETA: ESTAÇÃO DE TRATAMENTO DE ÁGUA
- UTS: UNIDADE DE TRATAMENTO SIMPLIFICADO
- RSE: RESERVATÓRIO SEMI-ENTERRADO

B - MICROLOCALIZAÇÃO

RAP 001 - COORDENADAS: -11.963029097748699, -48.232169513290394



C - VISTORIA NO LOCAL

RAP 001 - COORDENADAS: -11.963029097748699, -48.232169513290394





VVR GROUP

ENGENHARIA E GESTÃO
DE ATIVOS IMOBILIÁRIOS

CONTRATADA:
VVRGROUP Engenharia e Gestão de Ativos
Imobiliários Ltda.
CNPJ: 37.571.359/0001-29

RESPONSÁVEL TÉCNICO:
Vitor Vinicius Rodrigues de Matos
Engenheiro Civil e Arquiteto Urbanista
CREA nº 241924725-6 CAU nº A269556-1

ENDEREÇO:
Município de São Valerio da Natividade, Tocantins
RAP 01

CONTRATANTE:
Hidro Forte Saneamento

PRANCHA:
LOCALIZAÇÃO RAP 01

CONTEÚDO DA PRANCHA:
Localização do RAP 01


Nº RRT:

Data: 17/09/2025
Escala: Indicada


Nº Prancha:
01/ 05

ACESSAR ARQUIVOS



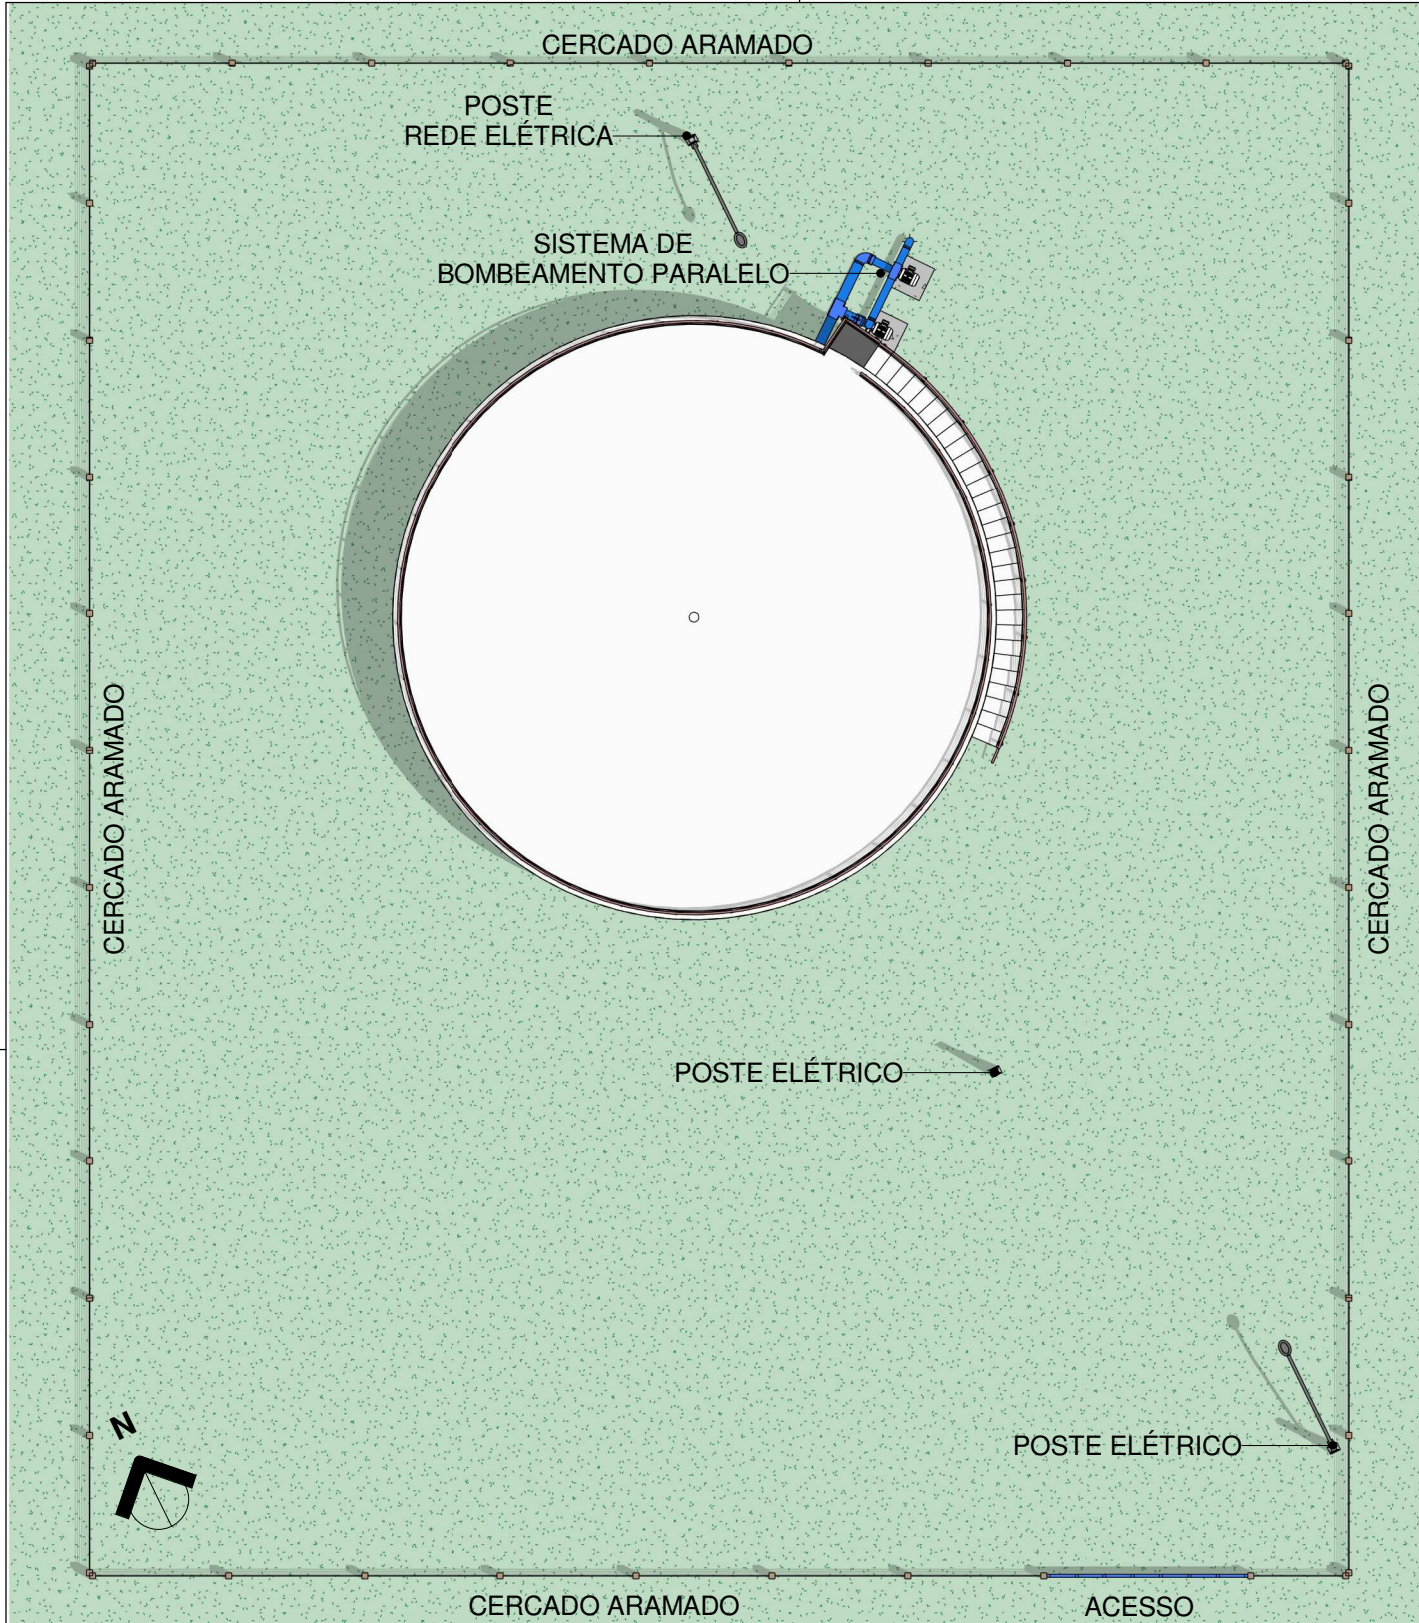

Planta Baixa Layout

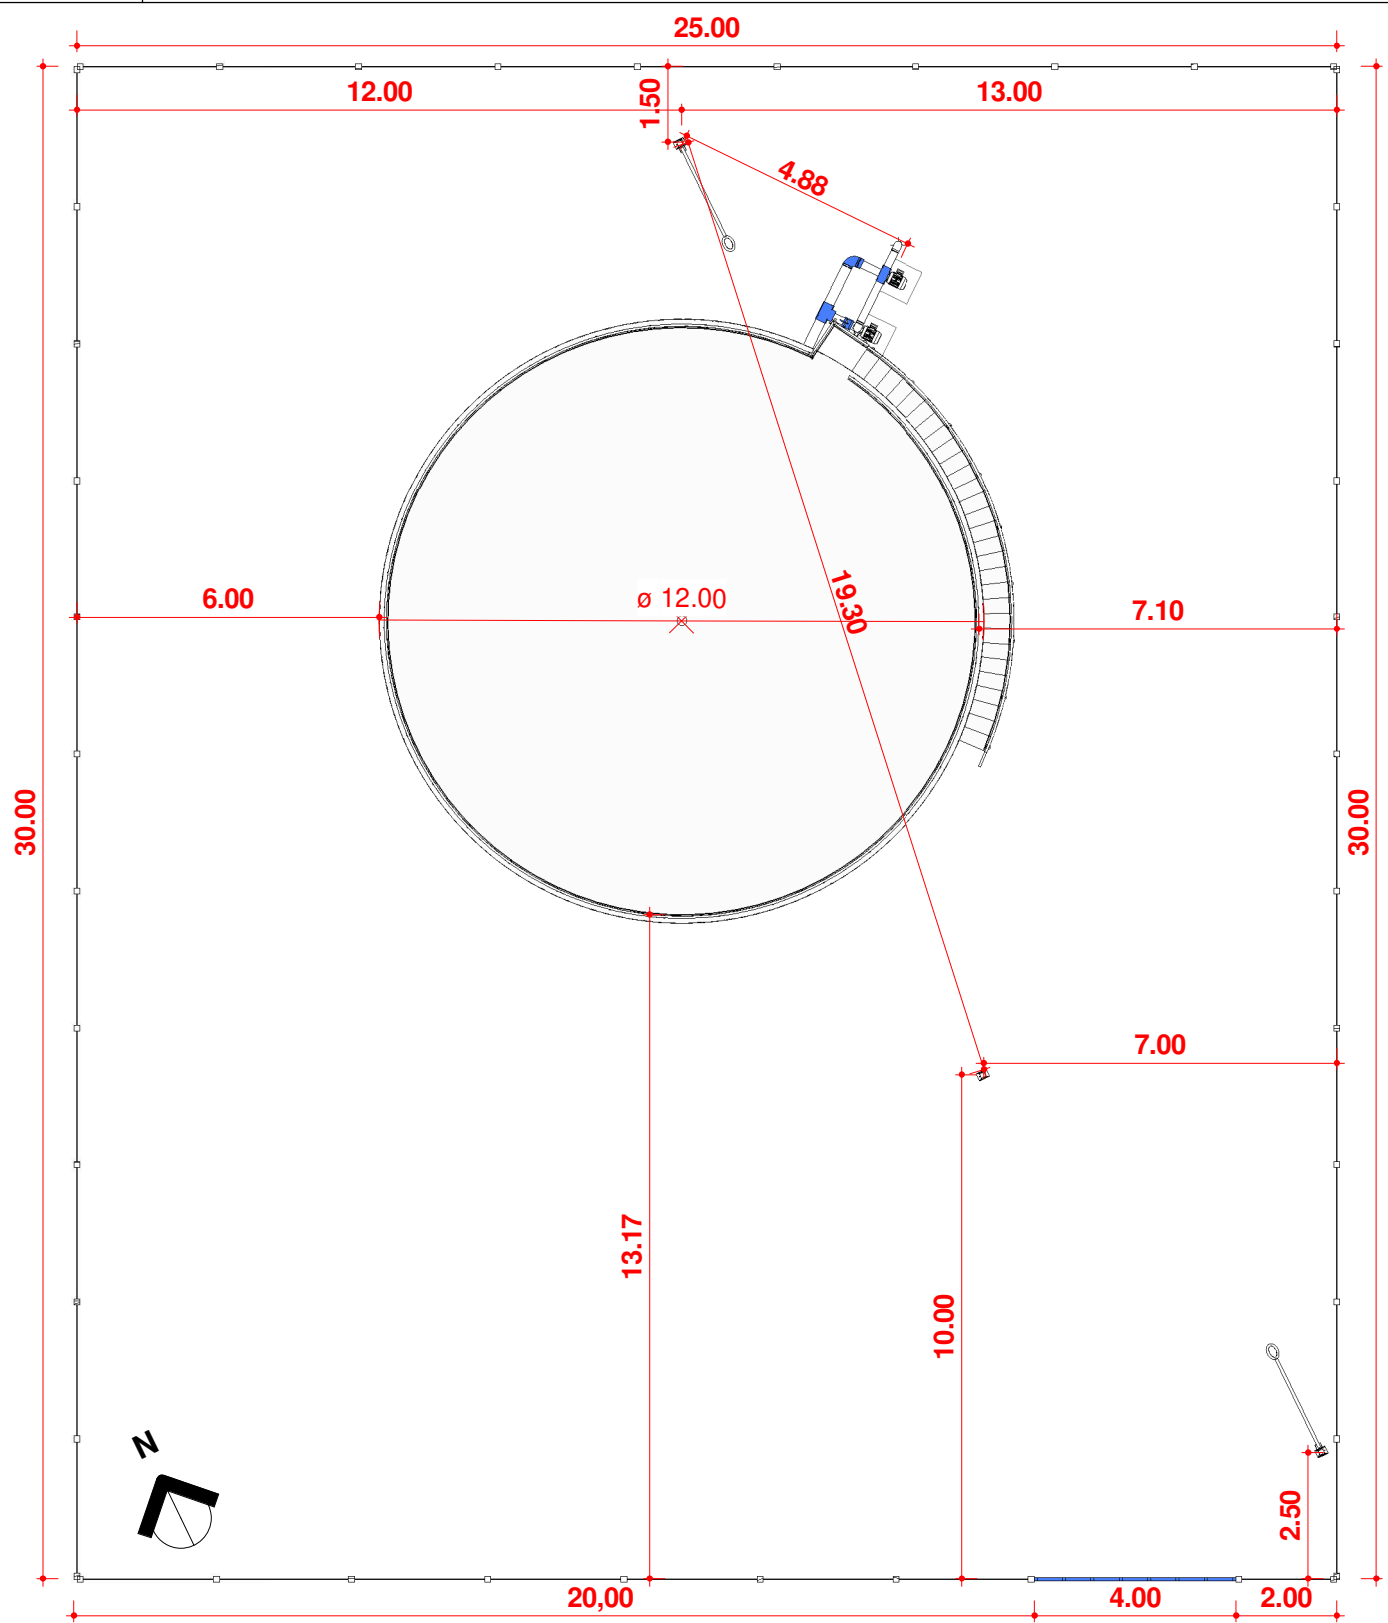

Planta Baixa Técnica



ENGENHARIA E GESTÃO
DE ATIVOS IMOBILIÁRIOS

CONTRATADA:
VVRGROUP Engenharia e Gestão de Ativos
Imobiliários Ltda.
CNPJ: 37.571.359/0001-29

RESPONSÁVEL TÉCNICO:
Vitor Vinicius Rodrigues de Matos
Engenheiro Civil e Arquiteto Urbanista
CREA nº 241924725-6 CAU nº A269556-1

ENDEREÇO:
Município de São Valerio da Natividade, Tocantins
RAP 01

CONTRATANTE:
Hidro Forte Saneamento

PRANCHA:
DETALHAMENTO RAP 01

CONTEÚDO DA PRANCHA:
Levantamento plantas baixas
RAP 01



Nº RRT:

Data: 17/09/2025
Escala: Indicada


Nº Prancha:
02/ 05

[ACESSAR ARQUIVOS](#)




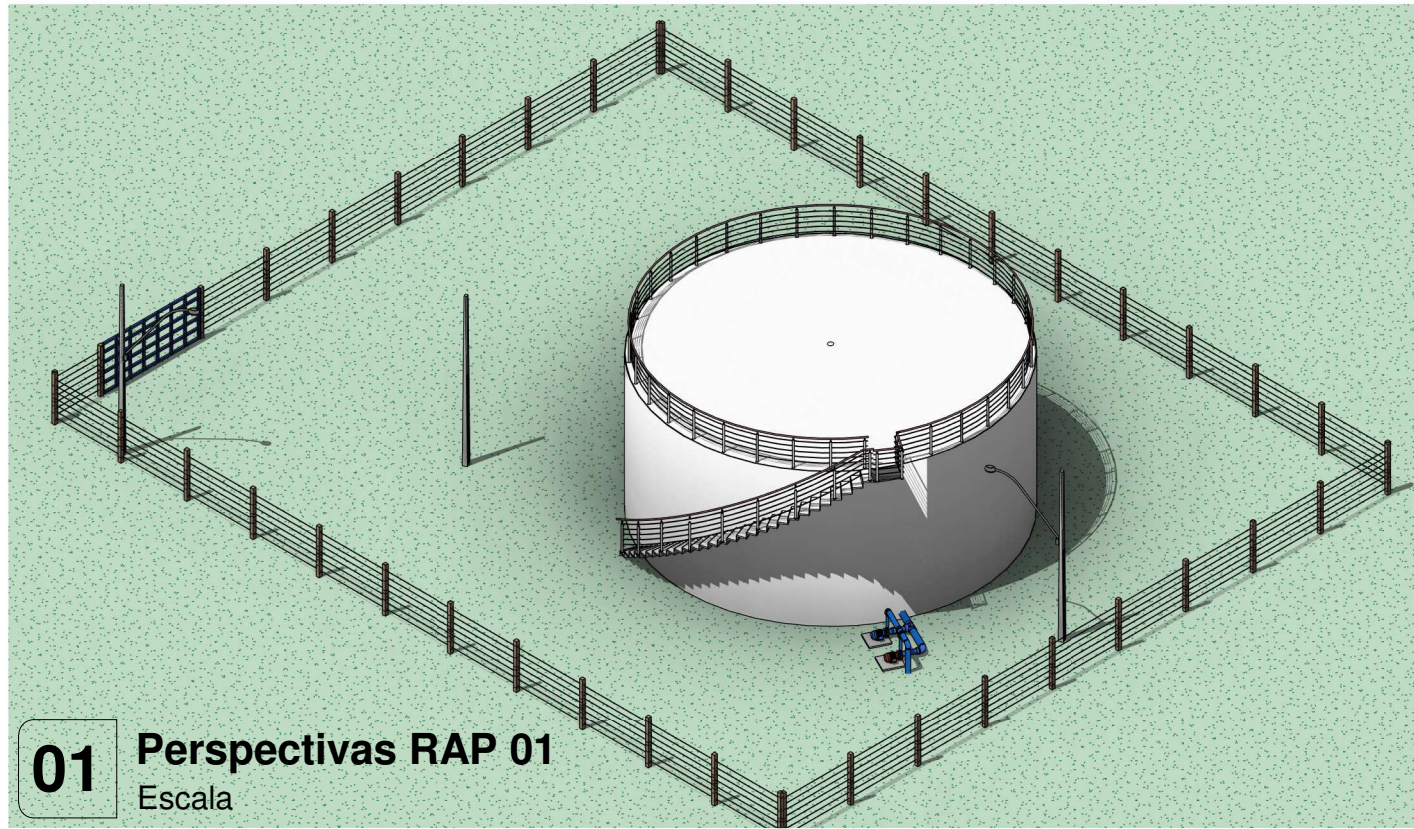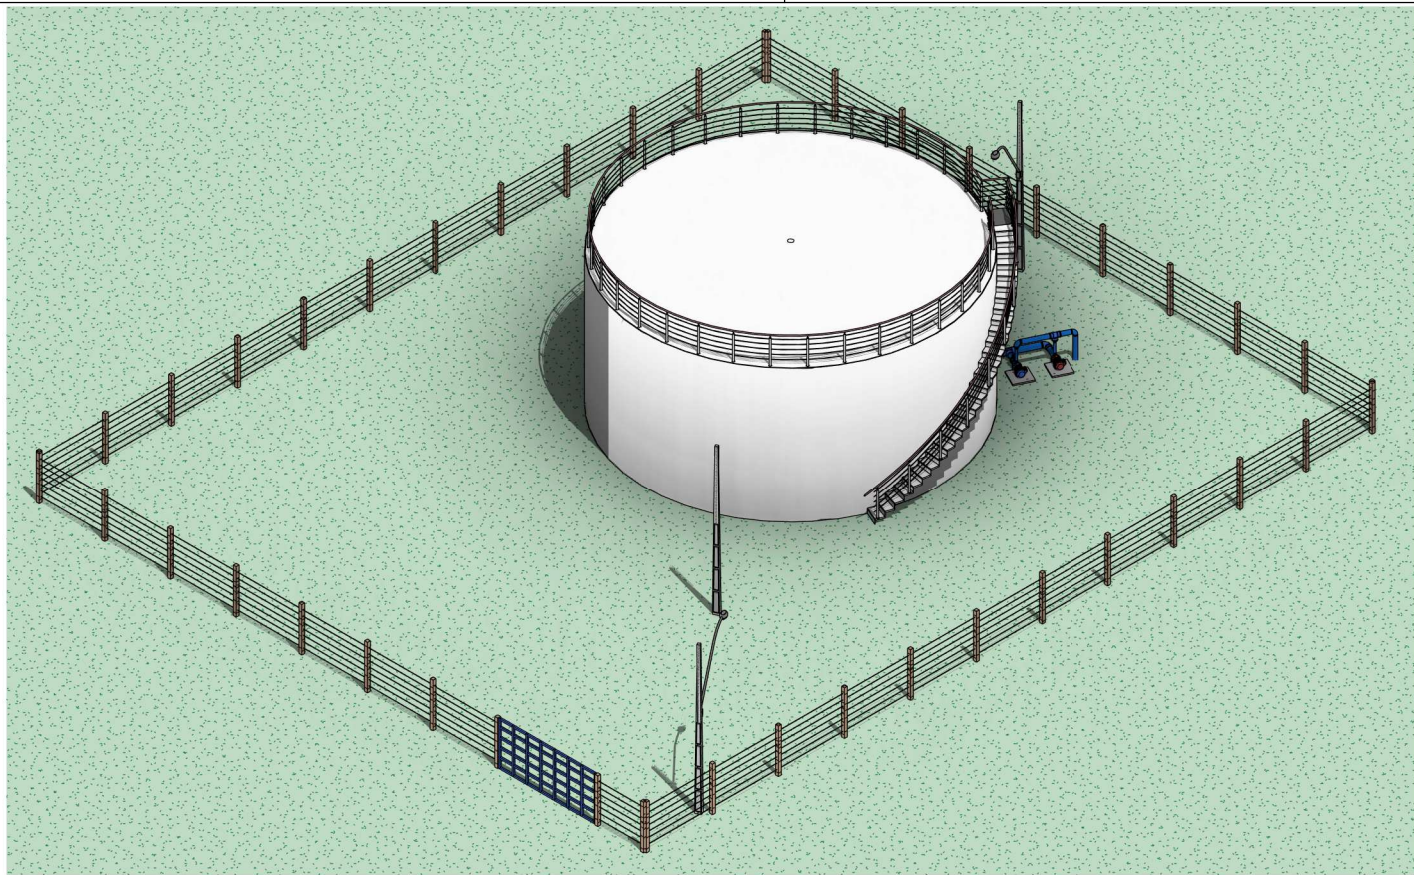

01 Perspectivas RAP 01
Escala

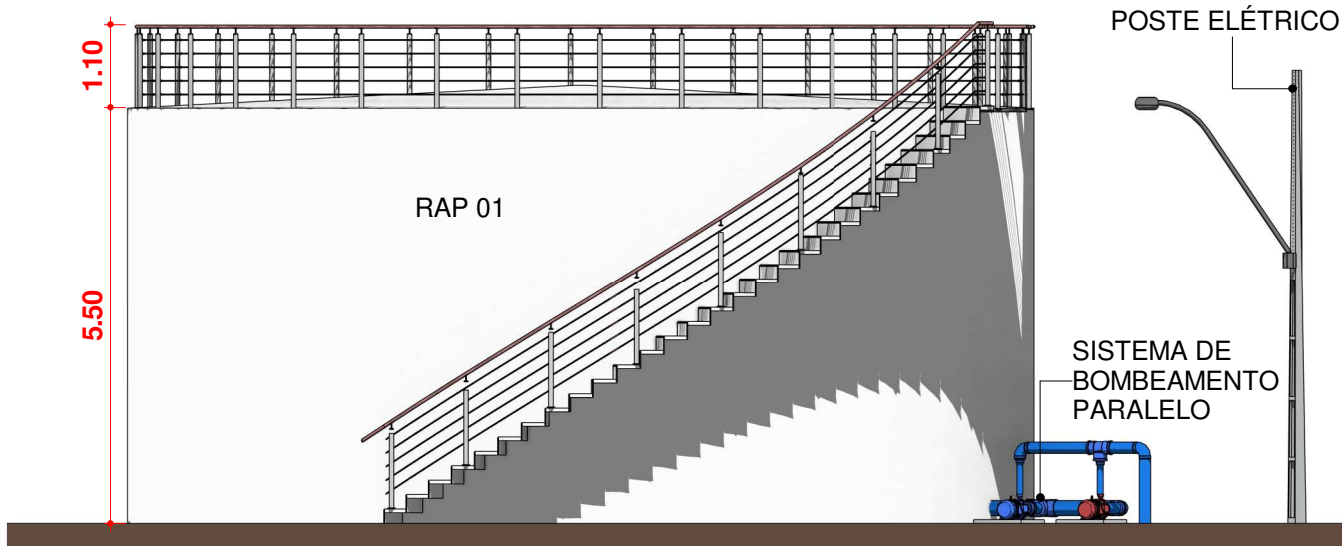

3 VISTA LATERAL - RAP 01
Escala

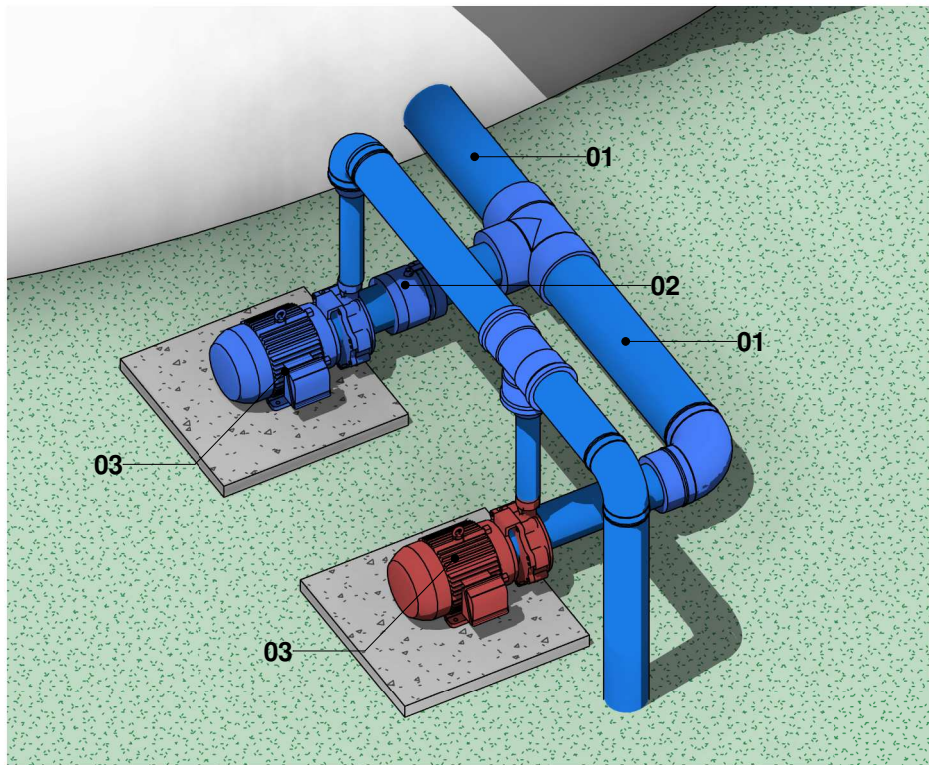

- LEGENDA**
- 1. Tubulação de Sucção
 - 2. Válvula de Sucção
 - 3. Eletrobombas centrífuga horizontal



CONTRATADA:
VVRGROUP Engenharia e Gestão de Ativos Imobiliários Ltda.
CNPJ: 37.571.359/0001-29

RESPONSÁVEL TÉCNICO:
Vitor Vinicius Rodrigues de Matos
Engenheiro Civil e Arquiteto Urbanista
CREA nº 241924725-6 CAU nº A269556-1

ENDEREÇO:
Município de São Valerio da Natividade, Tocantins
RAP 01

CONTRATANTE:
Hidro Forte Saneamento

PRANCHA:
DETALHAMENTO RAP 01

CONTEÚDO DA PRANCHA:
Levantamento RAP 01

Nº RRT:

Data: 17/09/2025
Escala: Indicada

Nº Prancha:
03/ 05

[ACESSAR ARQUIVOS](#)







VVR GROUP

ENGENHARIA E GESTÃO
DE ATIVOS IMOBILIÁRIOS

CONTRATADA:
VVRGROUP Engenharia e Gestão de Ativos
Imobiliários Ltda.
CNPJ: 37.571.359/0001-29

RESPONSÁVEL TÉCNICO:
Vitor Vinicius Rodrigues de Matos
Engenheiro Civil e Arquiteto Urbanista
CREA nº 241924725-6 CAU nº A269556-1

ENDEREÇO:
Município de São Valerio da Natividade, Tocantins
RAP 01

CONTRATANTE:
Hidro Forte Saneamento

PRANCHA:
REGISTROS FOTOGRÁFICOS

CONTEÚDO DA PRANCHA:
Registros Fotográficos do RAP 01







Nº RRT:

Data: 17/09/2025
Escala: Indicada

Nº Prancha:
04/ 05

[ACESSAR ARQUIVOS](#)



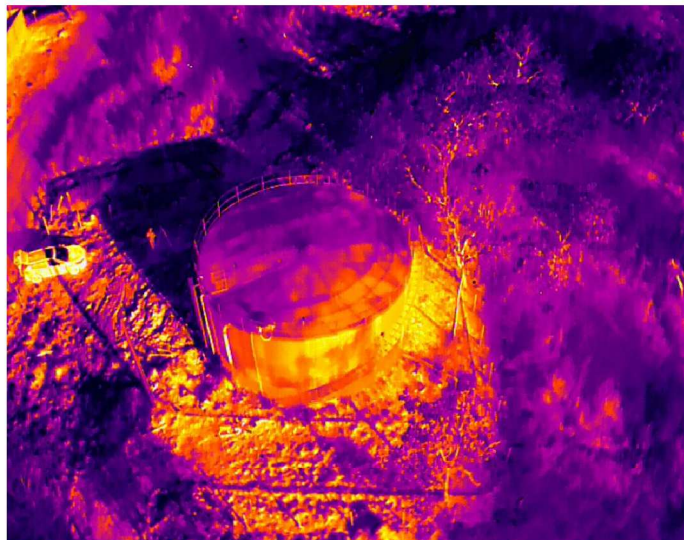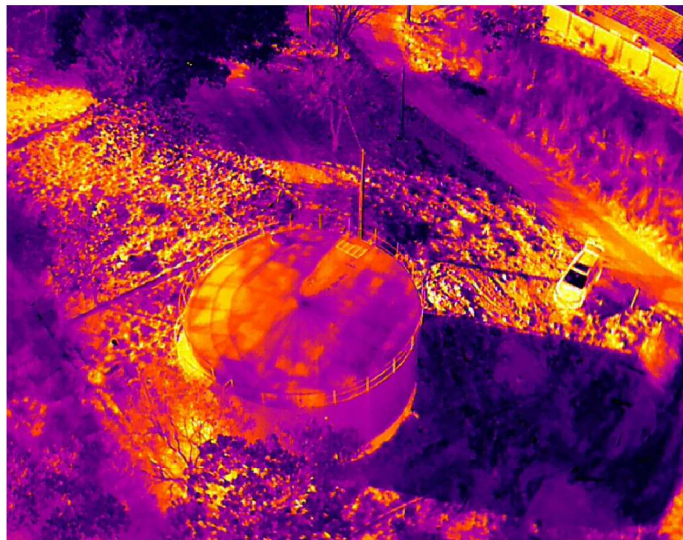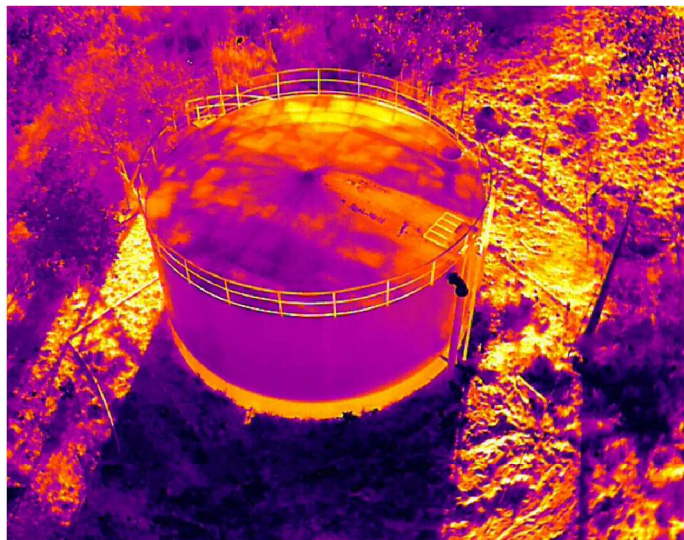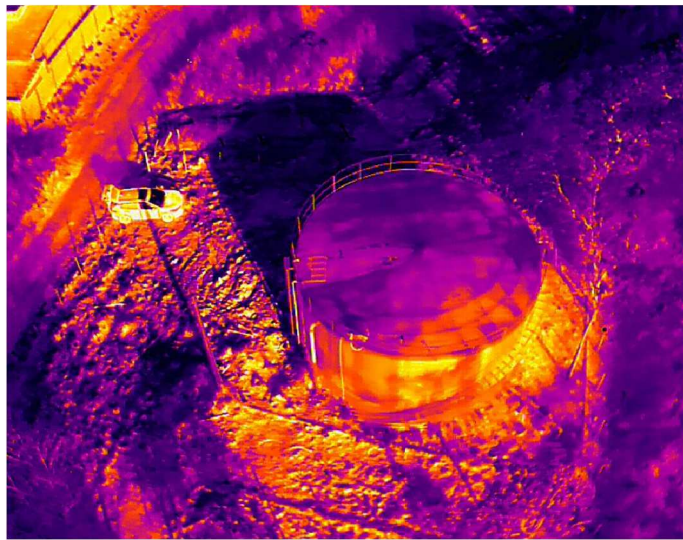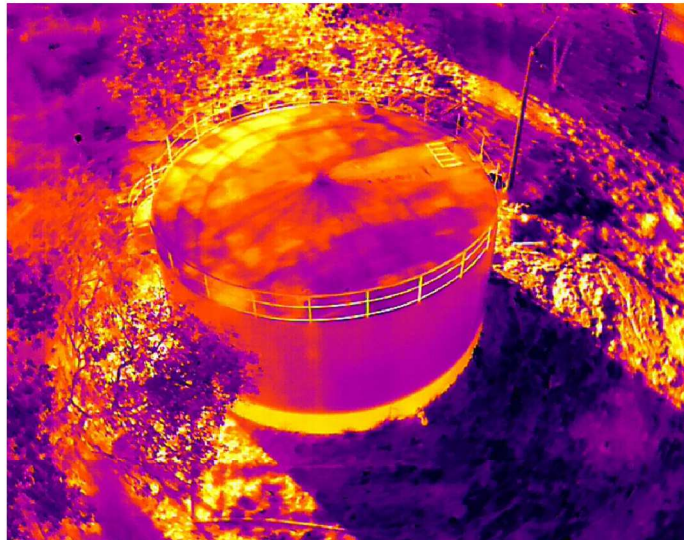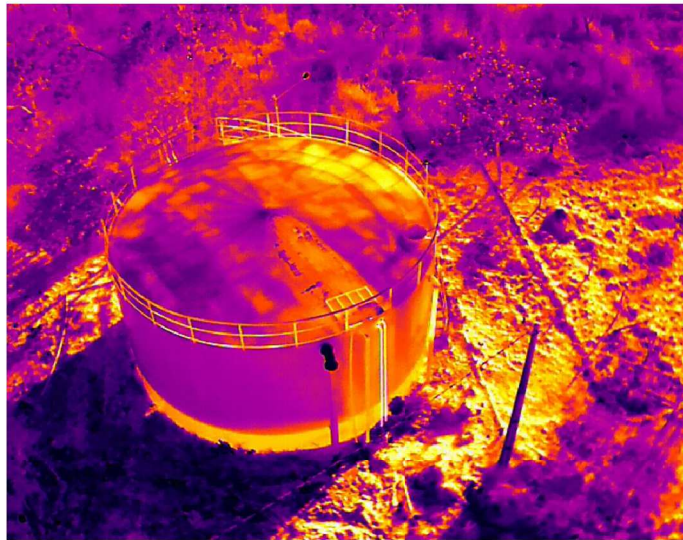



VVR GROUP

ENGENHARIA E GESTÃO
DE ATIVOS IMOBILIÁRIOS

CONTRATADA:
VVRGROUP Engenharia e Gestão de Ativos
Imobiliários Ltda.
CNPJ: 37.571.359/0001-29

RESPONSÁVEL TÉCNICO:
Vitor Vinicius Rodrigues de Matos
Engenheiro Civil e Arquiteto Urbanista
CREA nº 241924725-6 CAU nº A269556-1

ENDEREÇO:
Município de São Valerio da Natividade, Tocantins
RAP 01

CONTRATANTE:
Hidro Forte Saneamento

PRANCHA:
REGISTROS FOTOGRÁFICOS

CONTEÚDO DA PRANCHA:
Registros Fotográficos do RAP 01

Nº RRT:

Data: 17/09/2025
Escala: Indicada

Nº Prancha:
05/ 05

ACESSAR ARQUIVOS

