

A - SÍTIO NOVO DO TOCANTINS

LOCALIZAÇÃO DOS ATIVOS



LEGENDA

-  LOCALIZAÇÃO DO ATIVO
-  PERÍMETRO URBANO
- 
- PTP: POÇO TUBULAR PROFUNFO
- REL: RESERVATÓRIO ELEVADO
- RAP: RESERVATÓRIO APOIADO
- ETA: ESTAÇÃO DE TRATAMENTO DE ÁGUA
- UTS: UNIDADE DE TRATAMENTO SIMPLIFICADO
- RSE: RESERVATÓRIO SEMI-ENTERRADO

B - MICROLOCALIZAÇÃO

PTP 06 - COORDENADAS: -5.533387963476735, -47.69325927116393



C - VISTORIA NO LOCAL

PTP 06 - COORDENADAS: -5.533387963476735, -47.69325927116393





VVR GROUP

ENGENHARIA E GESTÃO
DE ATIVOS IMOBILIÁRIOS

CONTRATADA:
VVRGROUP Engenharia e Gestão de Ativos
Imobiliários Ltda.
CNPJ: 37.571.359/0001-29

RESPONSÁVEL TÉCNICO:
Vitor Vinicius Rodrigues de Matos
Engenheiro Civil e Arquiteto Urbanista
CREA nº 241924725-6 CAU nº A269556-1

ENDEREÇO:
Município Sítio Novo do Tocantins, Tocantins
PTP 06

CONTRATANTE:
Hidro Forte Saneamento

PRANCHA:
LOCALIZAÇÃO PTP 06

CONTEÚDO DA PRANCHA:
Localização PTP 06


Nº RRT:

Data: 16/09/2025
Escala: Indicada

Nº Prancha:
01/ 03



ACESSAR ARQUIVOS



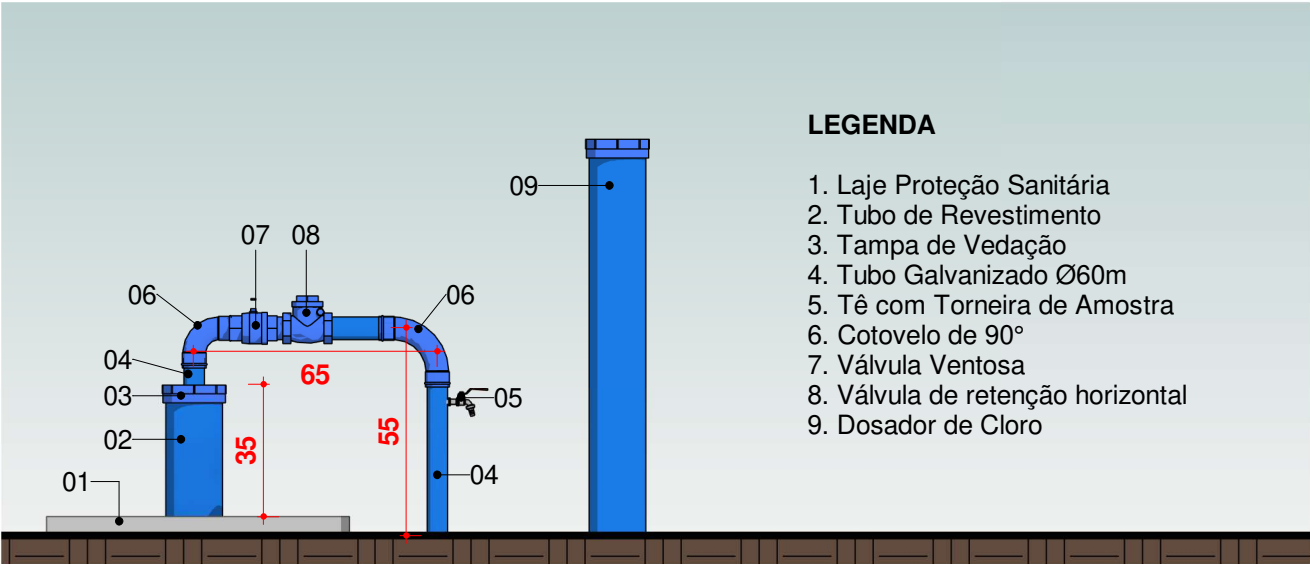

- LEGENDA**
- 1. Laje Proteção Sanitária
 - 2. Tubo de Revestimento
 - 3. Tampa de Vedação
 - 4. Tubo Galvanizado Ø60m
 - 5. Tê com Torneira de Amostra
 - 6. Cotovelo de 90°
 - 7. Válvula Ventosa
 - 8. Válvula de retenção horizontal
 - 9. Dosador de Cloro

2 VISTA FRONTAL - CAVALETE PTP 09
Escala 1 : 20

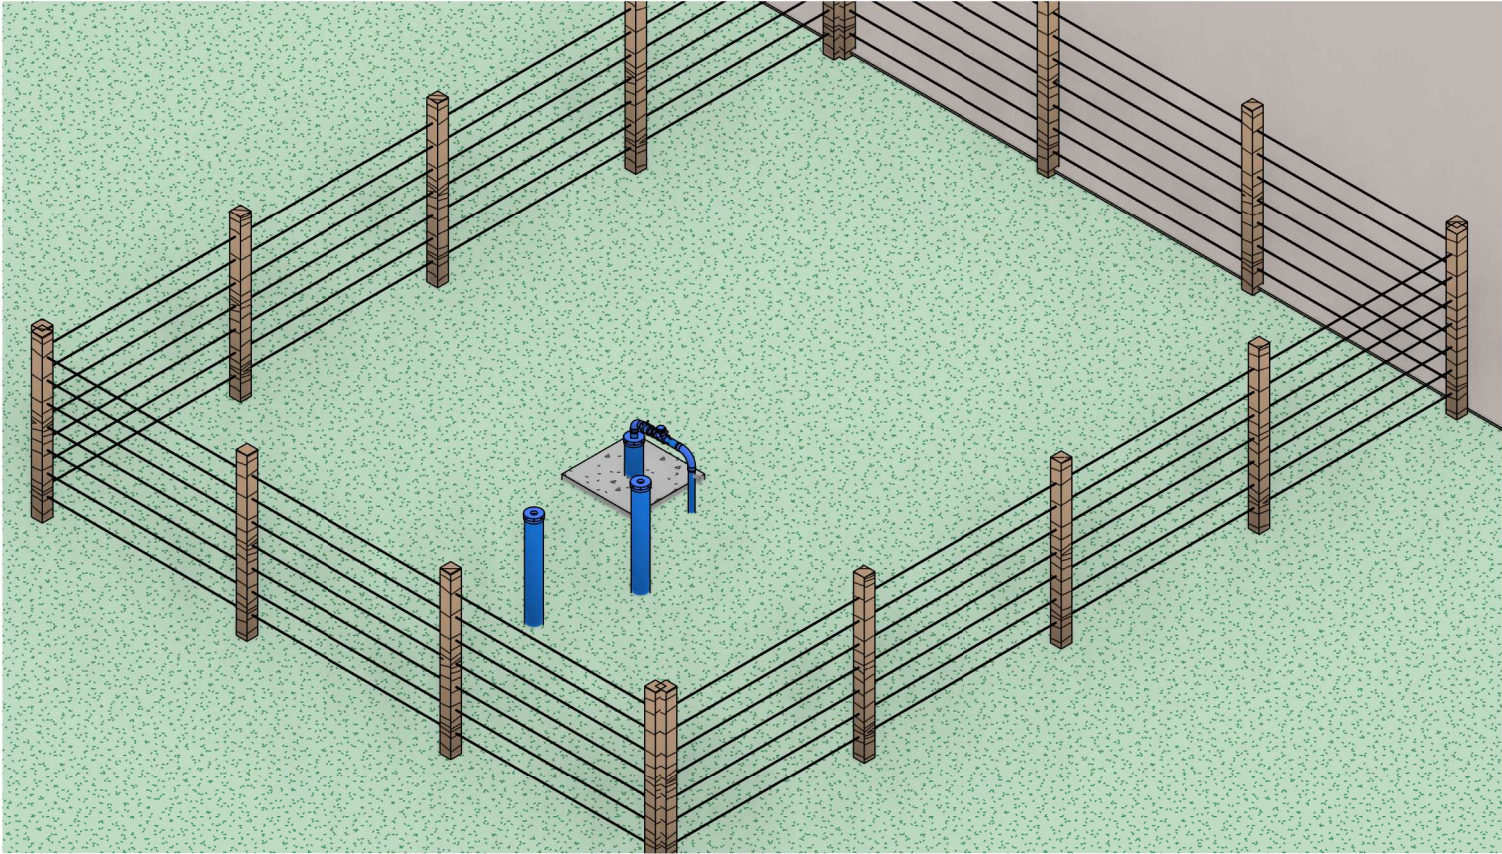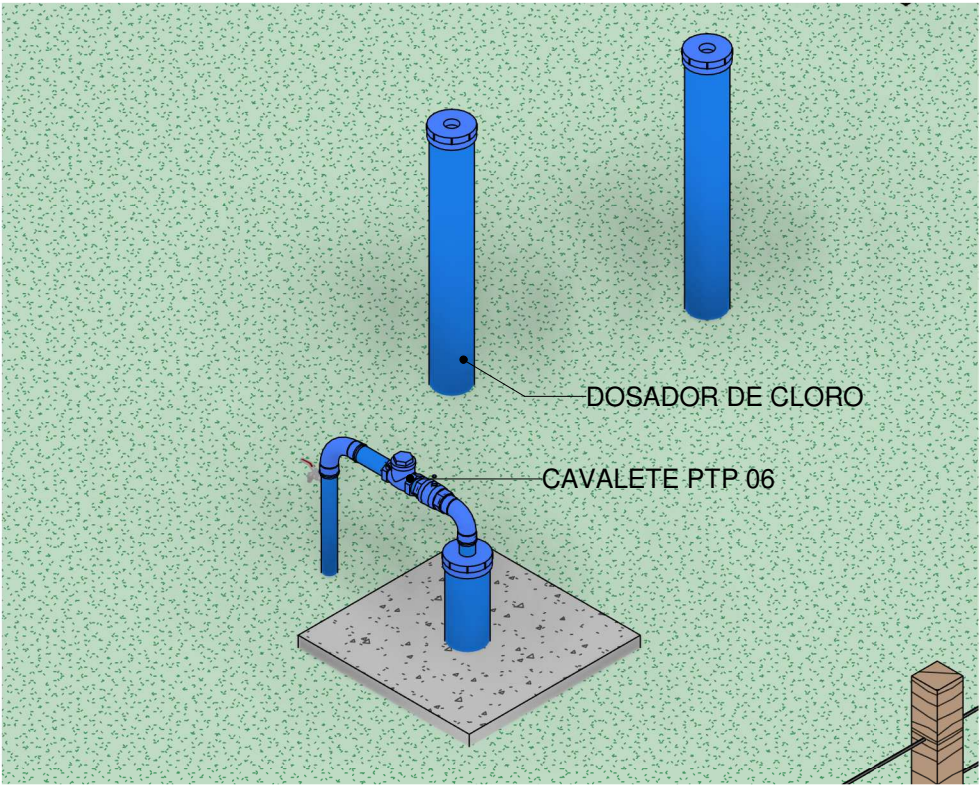

CONTRATADA:
VVRGROUP Engenharia e Gestão de Ativos Imobiliários Ltda.
CNPJ: 37.571.359/0001-29

RESPONSÁVEL TÉCNICO:
Vitor Vinicius Rodrigues de Matos
Engenheiro Civil e Arquiteto Urbanista
CREA nº 241924725-6 CAU nº A269556-1

ENDEREÇO:
Município Sitio Novo do Tocantins, Tocantins
PTP 06

CONTRATANTE:
Hidro Forte Saneamento

PRANCHA:
DETALHAMENTO PTP 06

CONTEÚDO DA PRANCHA:
Levantamento PTP 06

Nº RRT:

Data: 16/09/2025
Escala: Indicada

Nº Prancha:
03/ 03

[ACESSAR ARQUIVOS](#)

